


SITUAČNÍ VÝKRES - SOUHLAS SE STAVBOU „Juhyně, oprava příčných objektů km 18,300-19,340, Komárno“

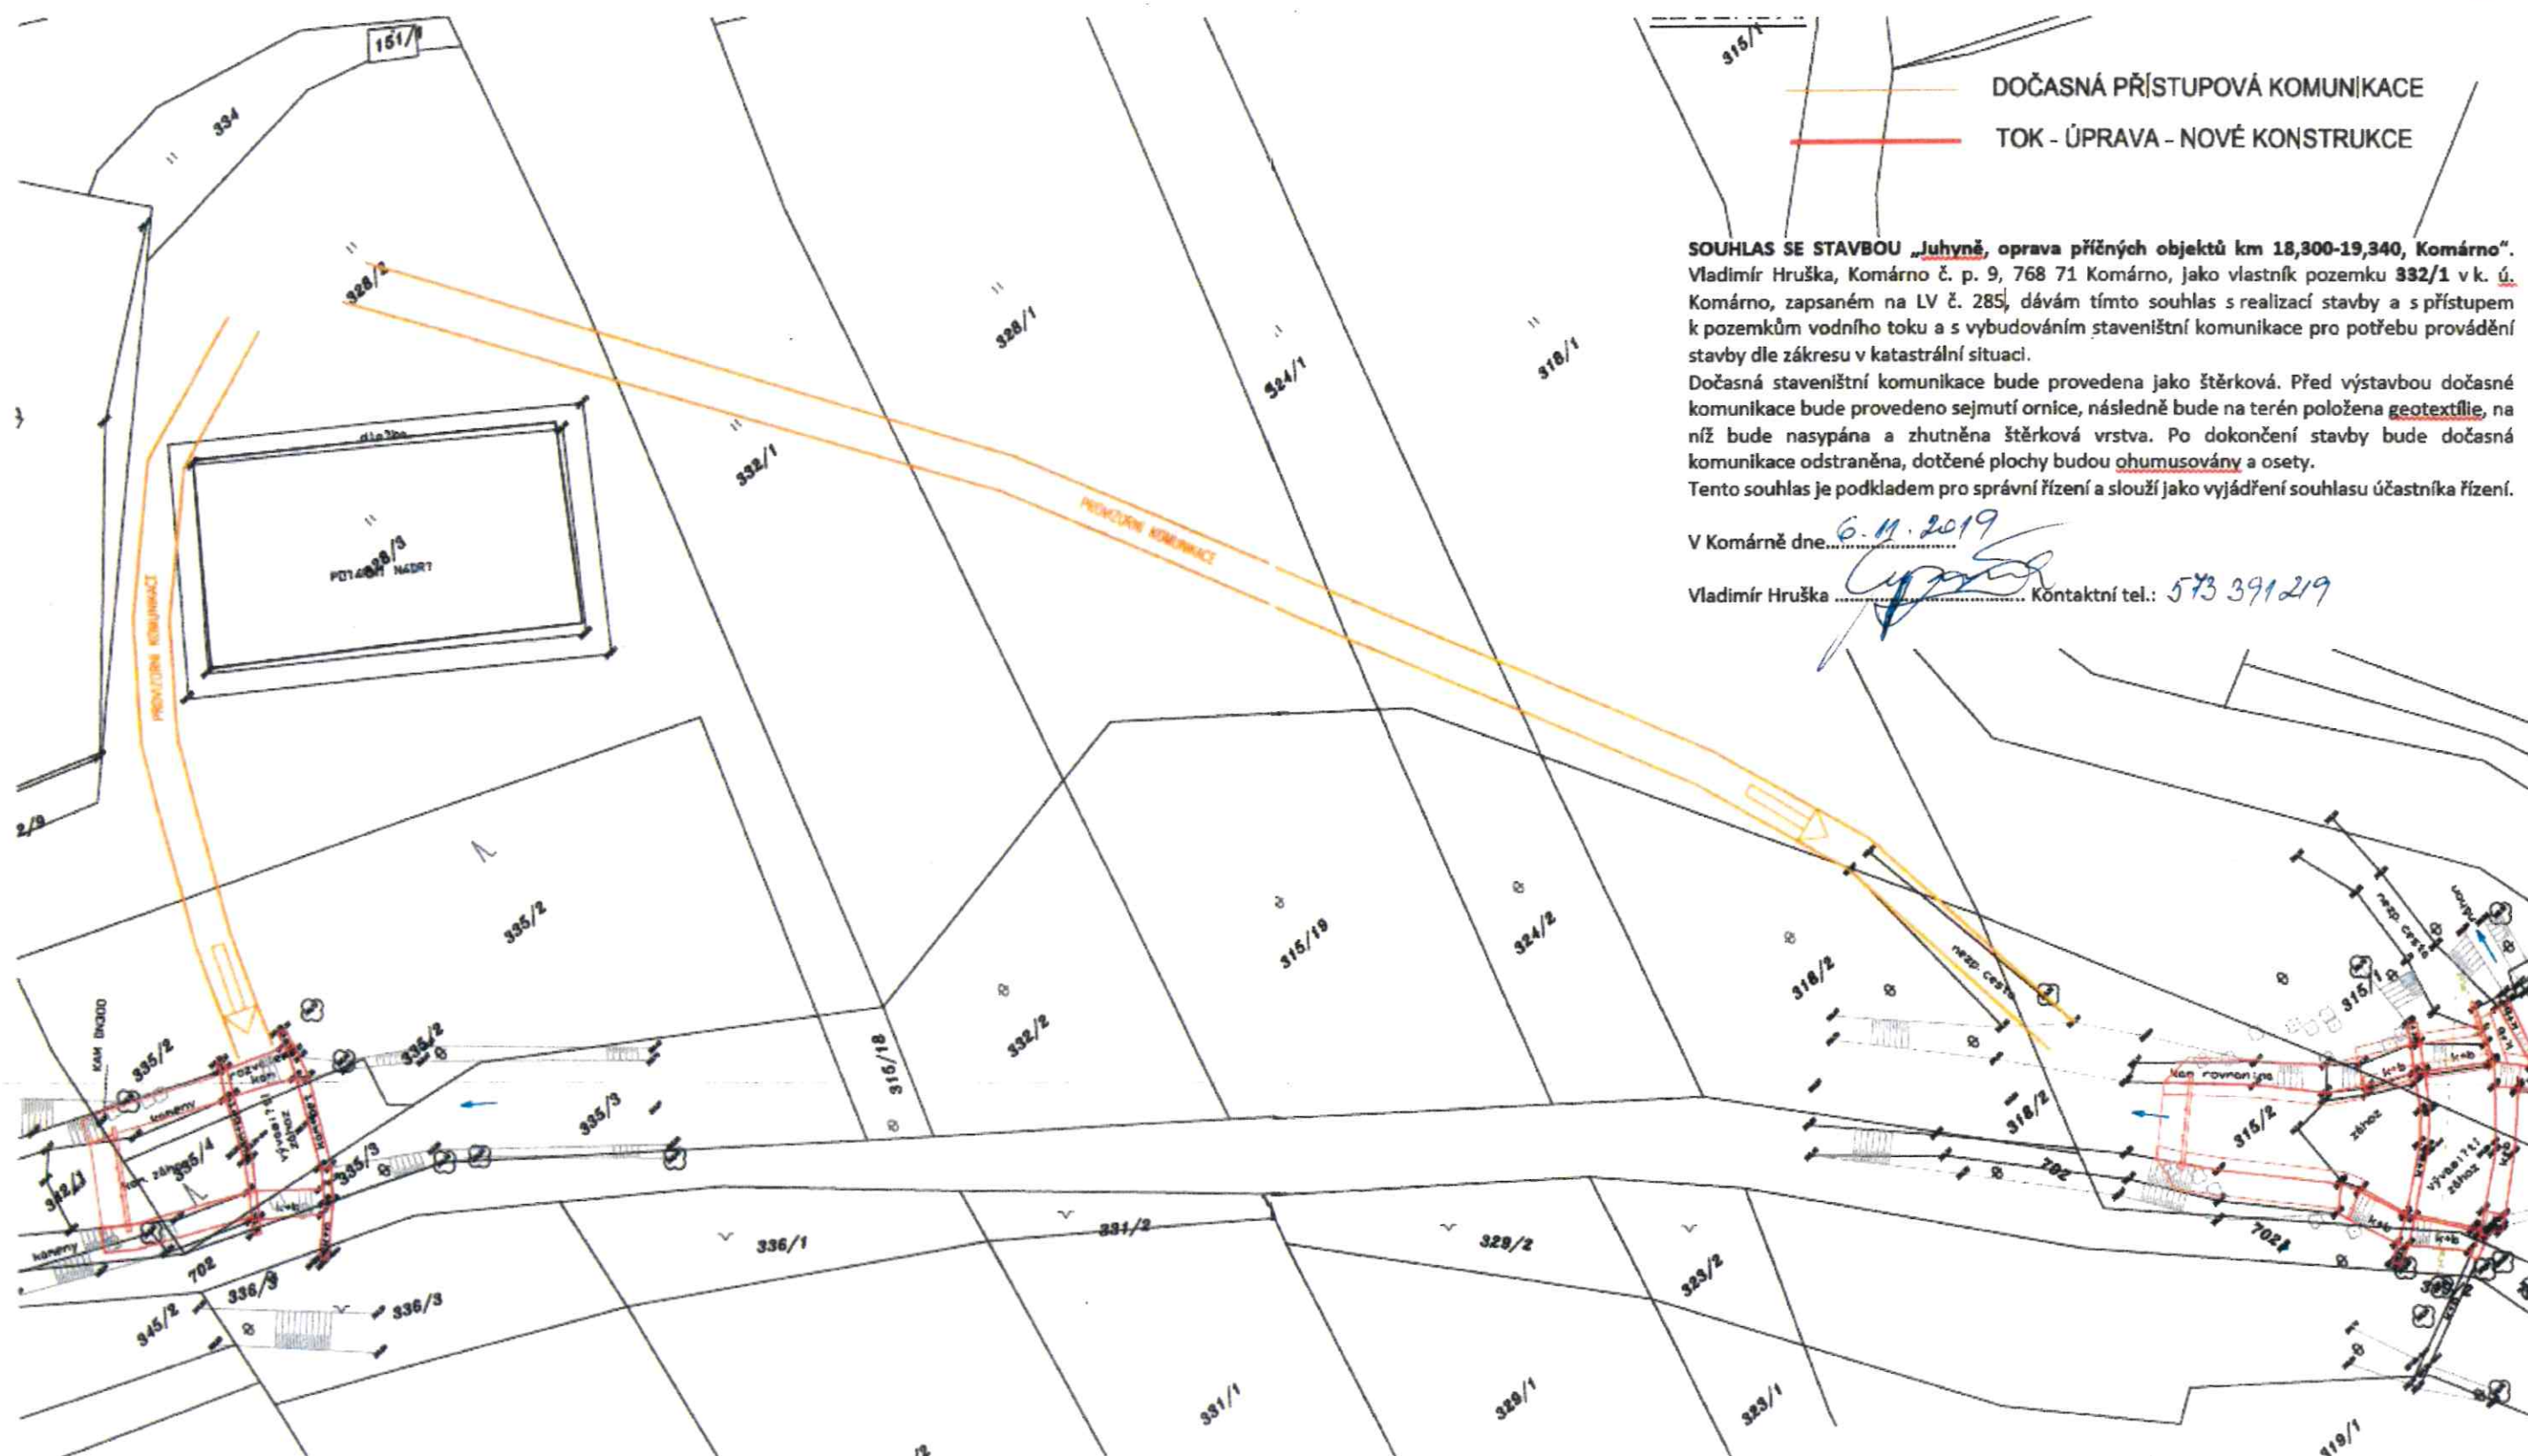

SOUHLAS SE STAVBOU „Juhyně, oprava příčných objektů km 18,300-19,340, Komárno“.
 Vladimír Hruška, Komárno č. p. 9, 768 71 Komárno, jako vlastník pozemku 332/1 v k. ú. Komárno, zapsaném na LV č. 285, dávám tímto souhlas s realizací stavby a s přístupem k pozemkům vodního toku a s vybudováním staveništní komunikace pro potřebu provádění stavby dle zákresu v katastrální situaci.
 Dočasná staveništní komunikace bude provedena jako šterková. Před výstavbou dočasné komunikace bude provedeno sejmutí ornice, následně bude na terén položena geotextilie, na níž bude nasypána a zhutněna šterková vrstva. Po dokončení stavby bude dočasná komunikace odstraněna, dotčené plochy budou ohumšovány a osety.
 Tento souhlas je podkladem pro správní řízení a slouží jako vyjádření souhlasu účastníka řízení.

V Komárně dne 6.11.2019
 Vladimír Hruška Kontaktní tel.: 573 391 219