

SITUAČNÍ VÝKRES - SOUHLAS SE STAVBOU „Juhyně, oprava příčných objektů km 18,300-19,340, Komárno“




L. PM-2476/2020

Ev.Č.: 6806/2020

dne: 16.01.2020

listu: 4

Povodí Moravy s.p.

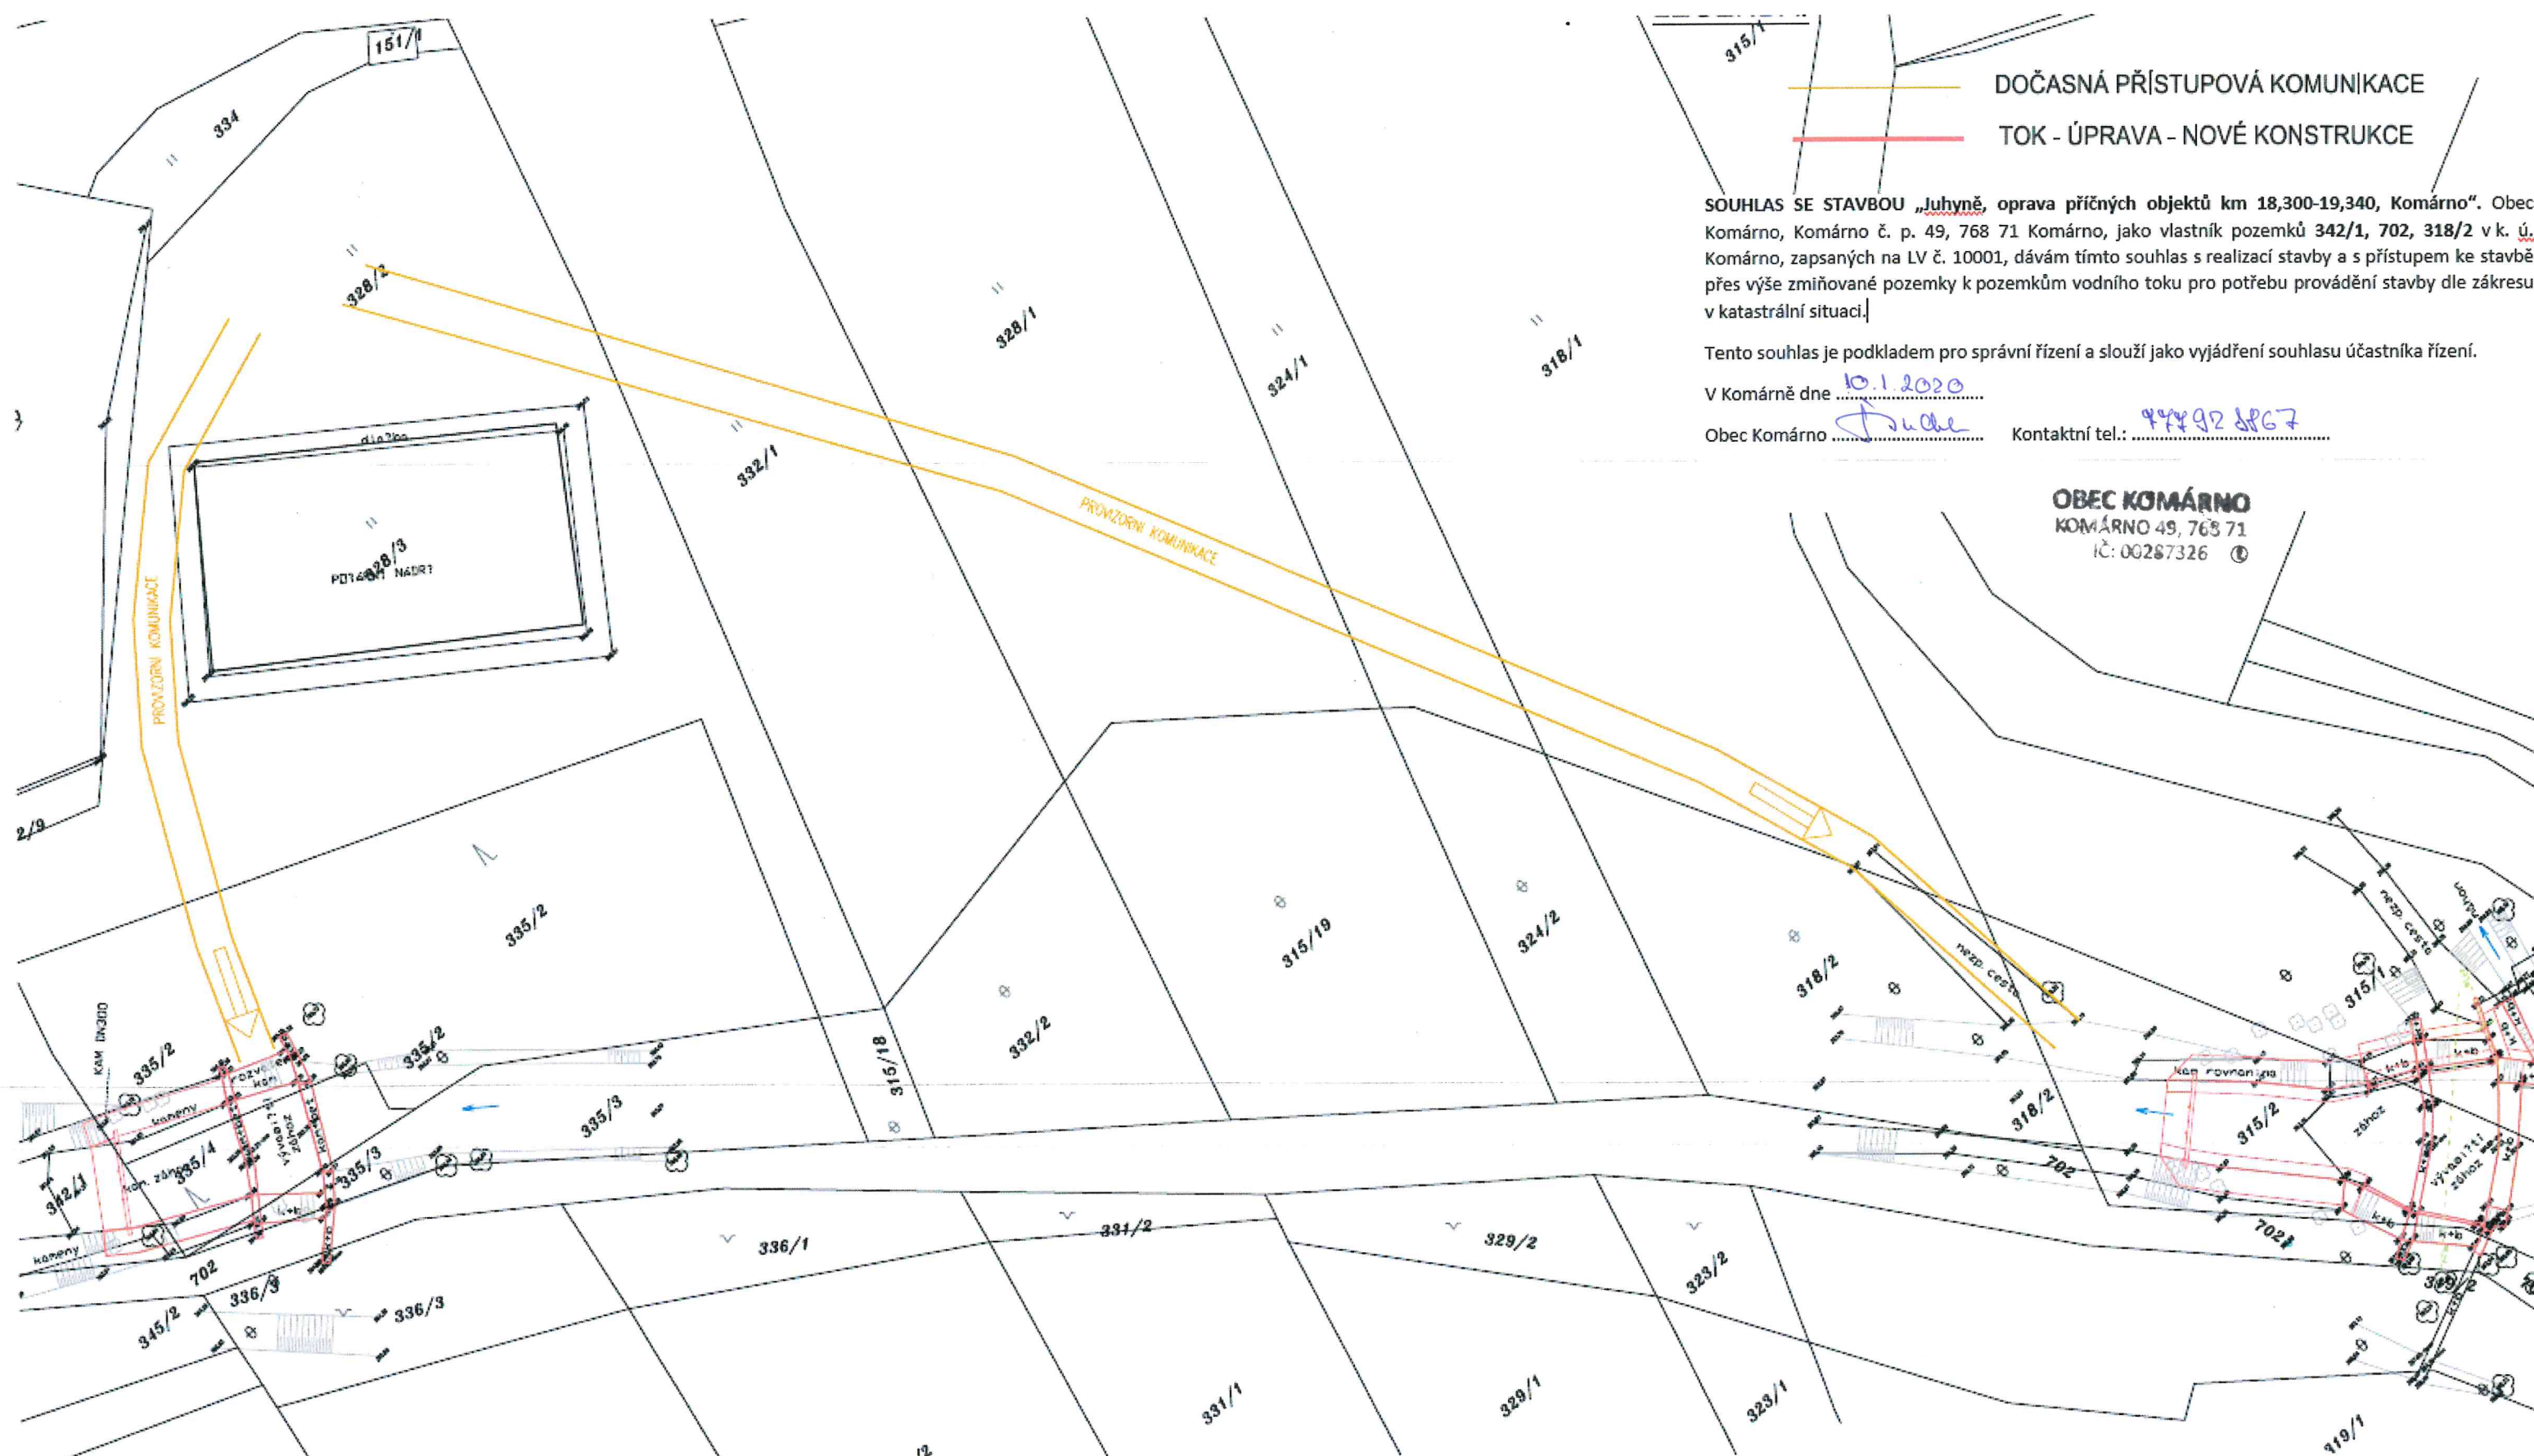

SOUHLAS SE STAVBOU „Juhyně, oprava příčných objektů km 18,300-19,340, Komárno“. Obec Komárno, Komárno č. p. 49, 768 71 Komárno, jako vlastník pozemků 342/1, 702, 318/2 v k. ú. Komárno, zapsaných na LV č. 10001, dávám tímto souhlas s realizací stavby a s přístupem ke stavbě přes výše zmiňované pozemky k pozemkům vodního toku pro potřebu provádění stavby dle zákresu v katastrální situaci.

Tento souhlas je podkladem pro správní řízení a slouží jako vyjádření souhlasu účastníka řízení.

V Komárně dne 10.1.2020

Obec Komárno

Kontaktní tel.: 999 92 867

OBEC KOMÁRNO
KOMÁRNO 49, 768 71
IČ: 00287326