



PM-52567/2019

Ev.Č.: 133640/2019

dne: 26.11.2019

listů: 3

Povodí Moravy, s.p.

Souhlas s kácením v rámci provádění akce

„Juhyně, oprava příčných objektů km 18,300-19,340, Komárno“

Souhlas vlastníka: Petr Halfar**Datum narození:** 11. 11. 1965**Adresa:** Komárno č. p. 61, 768 71 Komárno


Jako vlastník pozemků **315/1, 315/2** v k. ú. Komárno [668621], souhlasím s kácením porostů v nejnutnějším rozsahu pro potřebu provádění stavby.

Tento souhlas je vydán jako jeden z podkladů pro potřebu provádění stavby a jako jeden z podkladů pro povolení a ohlášení prací na výše uvedené akci.


V Komárně dne 24.11.2019

Petr Halfar Petr Halfar Kontaktní tel.: 746 308 325

objektů km 18,300-19,340, Komárno“

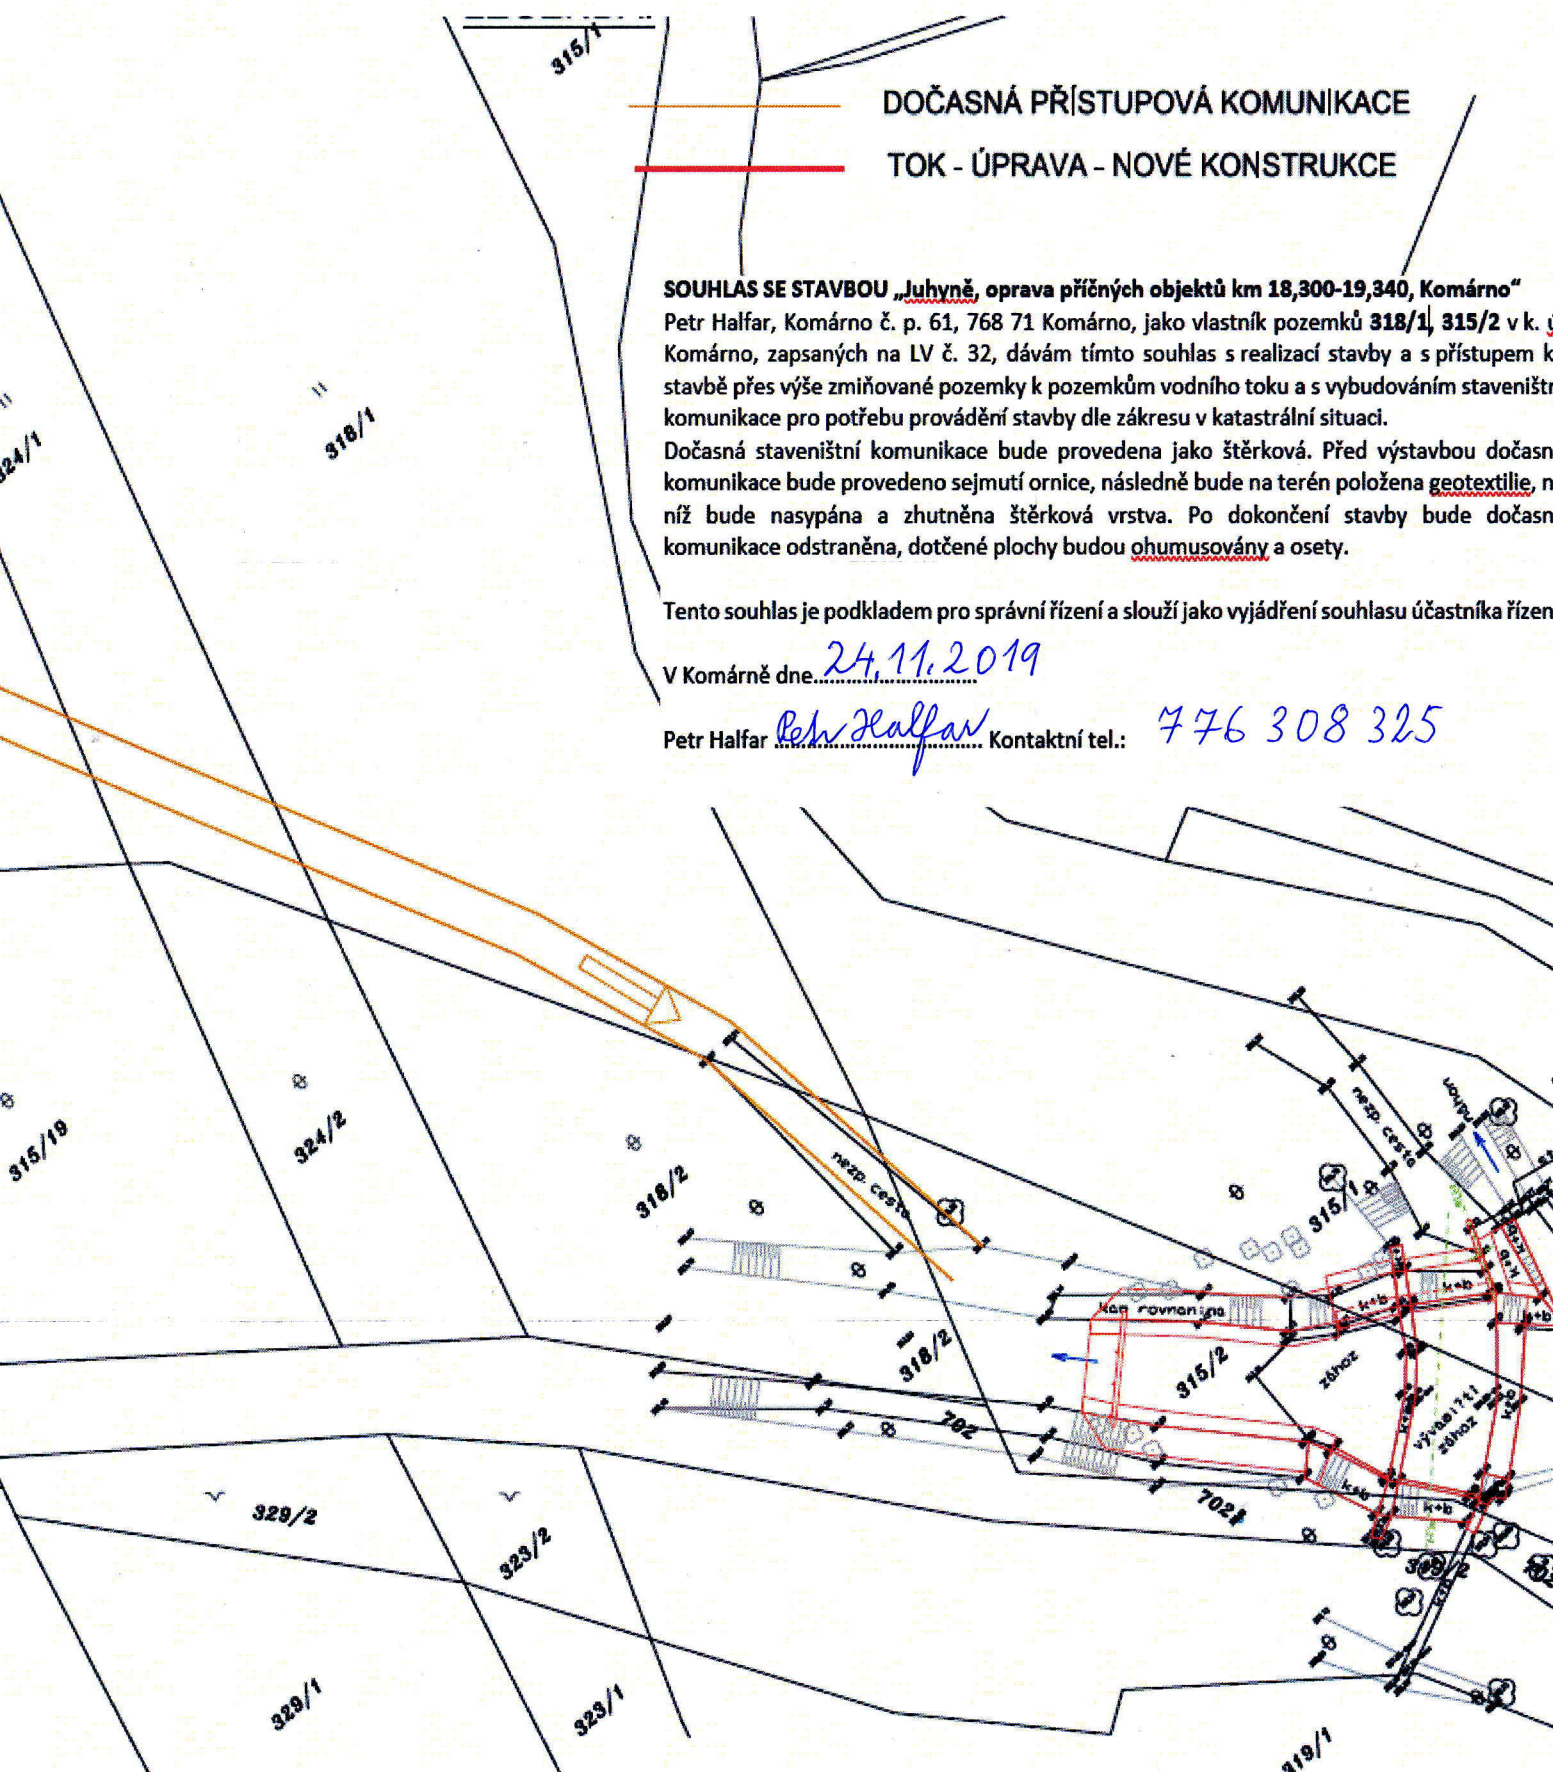

SITUAČNÍ VÝKRES - SOUHLAS SE STAVBOU „Juhyně, oprava příčných o

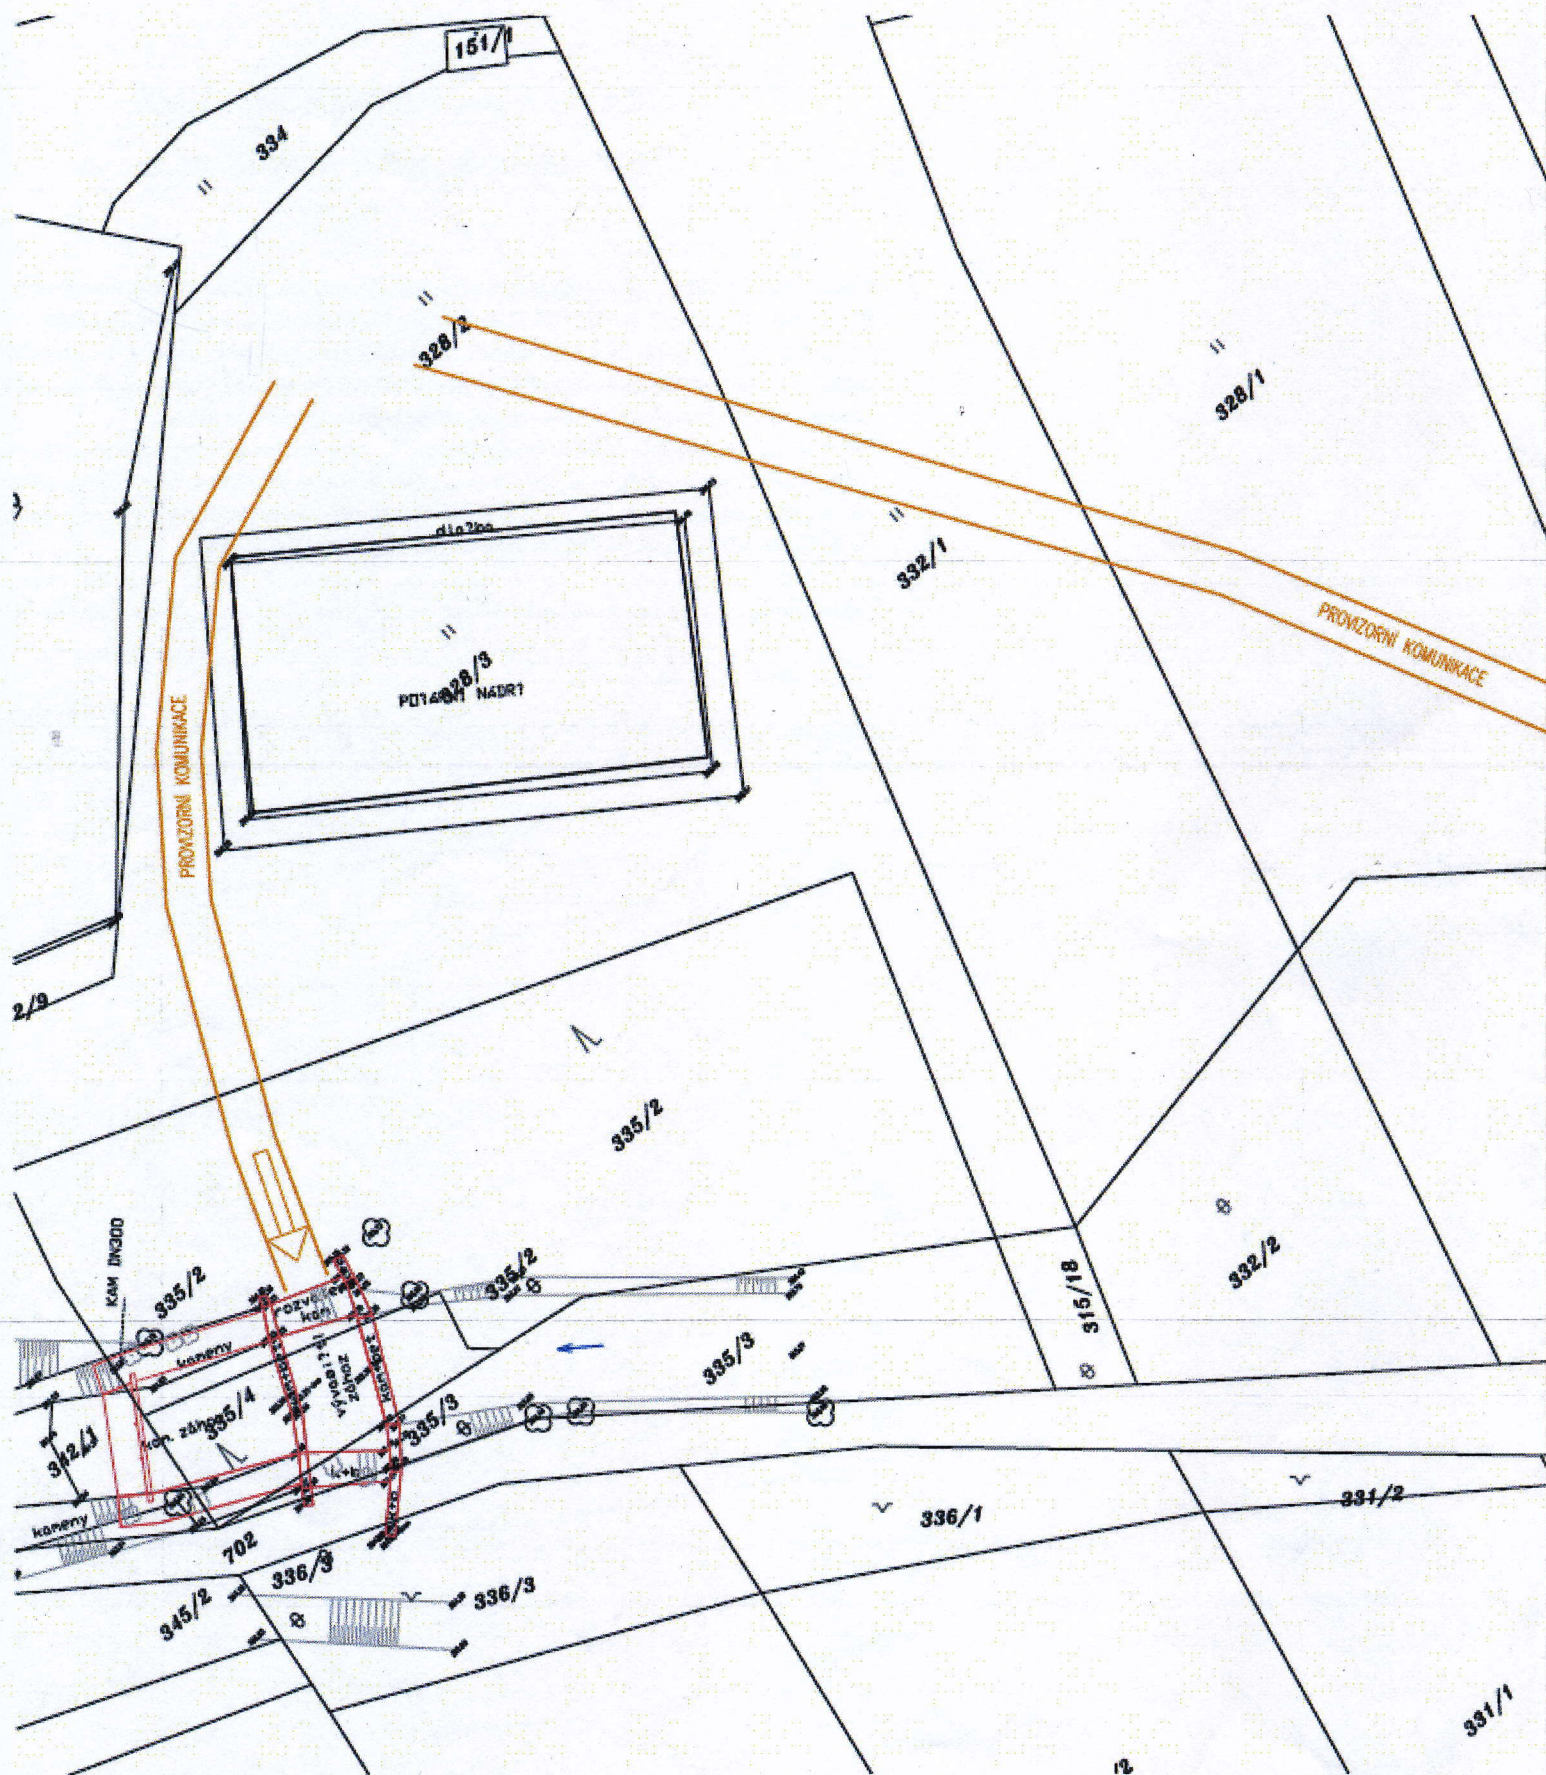


SITUAČNÍ VÝKRES - SOUHLAS SE STAVBOU „Juhyně, oprava příčných o

SOUHLAS SE STAVBOU „Juhyně, oprava příčných objektů km 18,
Petr Halfar, Komárno č. p. 61, 768 71 Komárno, jako vlastník po
Komárno, zapsaných na LV č. 32 dávám tímto souhlas s realizací stavby
přes výše zmiňované pozemky k pozemkům vodního toku pro potřeby
zákresu v katastrální situaci.

Tento souhlas je podkladem pro správní řízení a slouží jako vyjádře

V Komárně dne 24.11.2019

Petr Halfar *Petr Halfar* Kontaktní tel.: *776 308325*

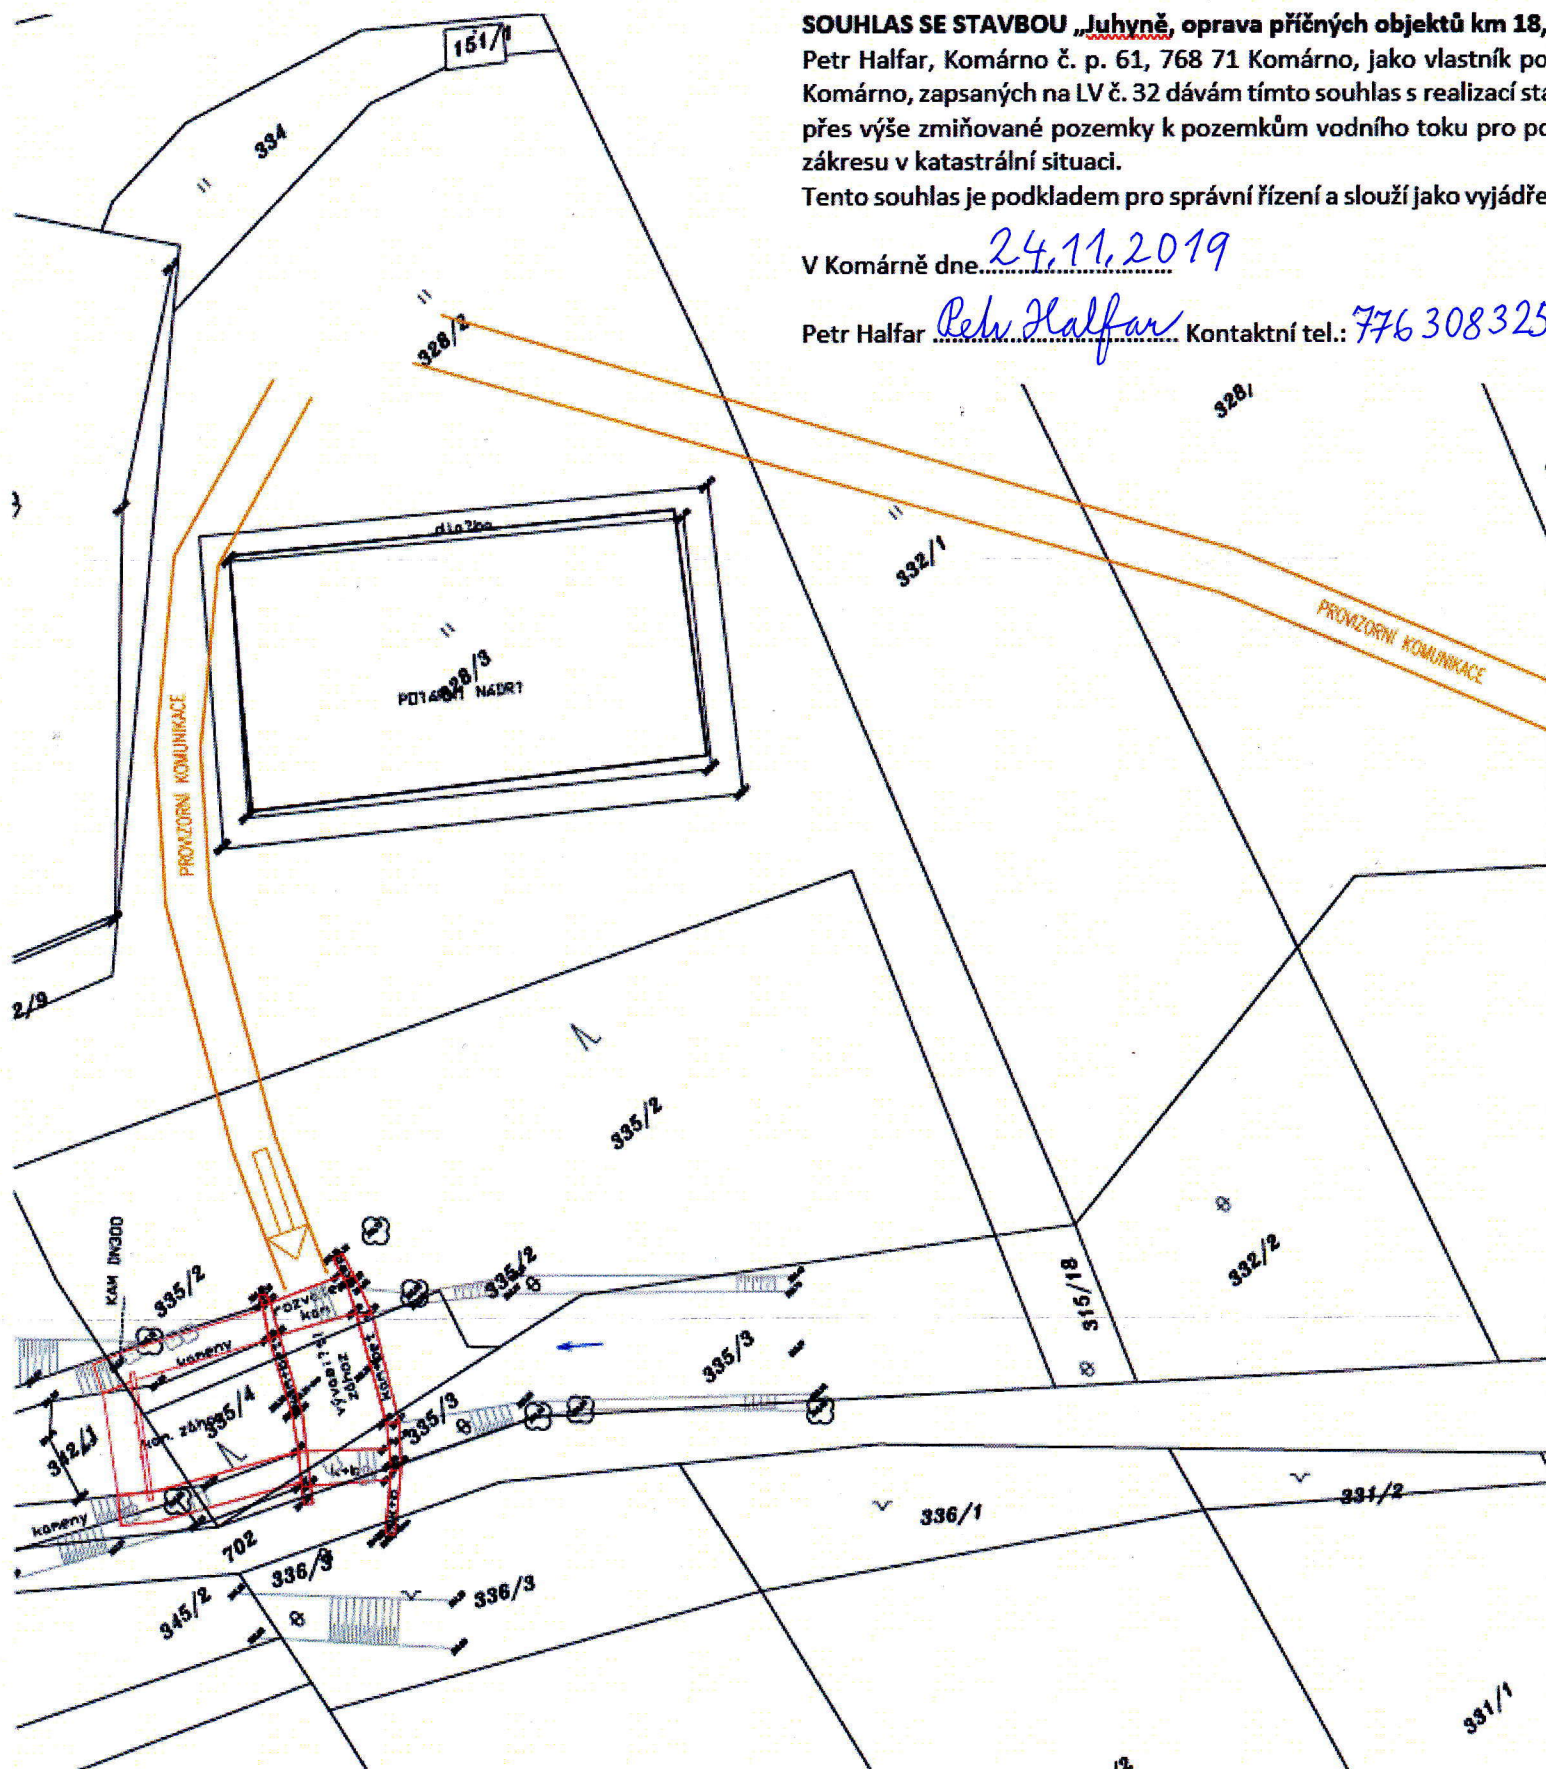

300-19,340, Komárno"

zemků 315/1, 315/2 v k. ú.

stavby a s přístupem ke stavbě
třeba provádění stavby dle

ní souhlasu účastníka řízení.

