



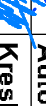
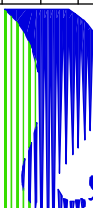
**SO 02 - OPRAVA ZDI DOLNIHO OHLAVÍ A ÚVRATÍ**  
**PŘESPÁROVÁNÍ LÍCŮ OBKLADNIHO KYKLOPSKÉHO ZDIVA OBOU ZDÍ OHLAVÍ** (P. A. L. STRANA - 2x 14,3 M<sup>2</sup>),  
**PŘESPÁROVÁNÍ LÍCŮ OBKLADNIHO KYKLOPSKÉHO ZDIVA OBOU ZDÍ ÚVRATÍ** (P. A. L. STRANA - 2x 29,0 M<sup>2</sup>),  
VYSEKÁNÍ - VYČIŠTĚNÍ STÁVAJÍCÍCH SPÁR DO HL. MIN. 70 MM, OČIŠTĚNÍ LÍCE KAMENNÉ ZDI A VYČIŠTĚNÍ  
SPÁR TLAKOVOU VODOU (MIN. 100 BARŮ), **FINÁLNÍ VYPLNĚNÍ SPÁR KVALITNÍ VYSOKOPEVNOSTNÍ**  
**SPÁROVACÍ HMOTOU, TŘÍDY R4**, (např. PCI Polycrat SB) S HLADKÝM LÍCEM 20 MM POD ÚROVNÍ LÍCE ZDI.  
- VIZ D.1.1 Technická zpráva

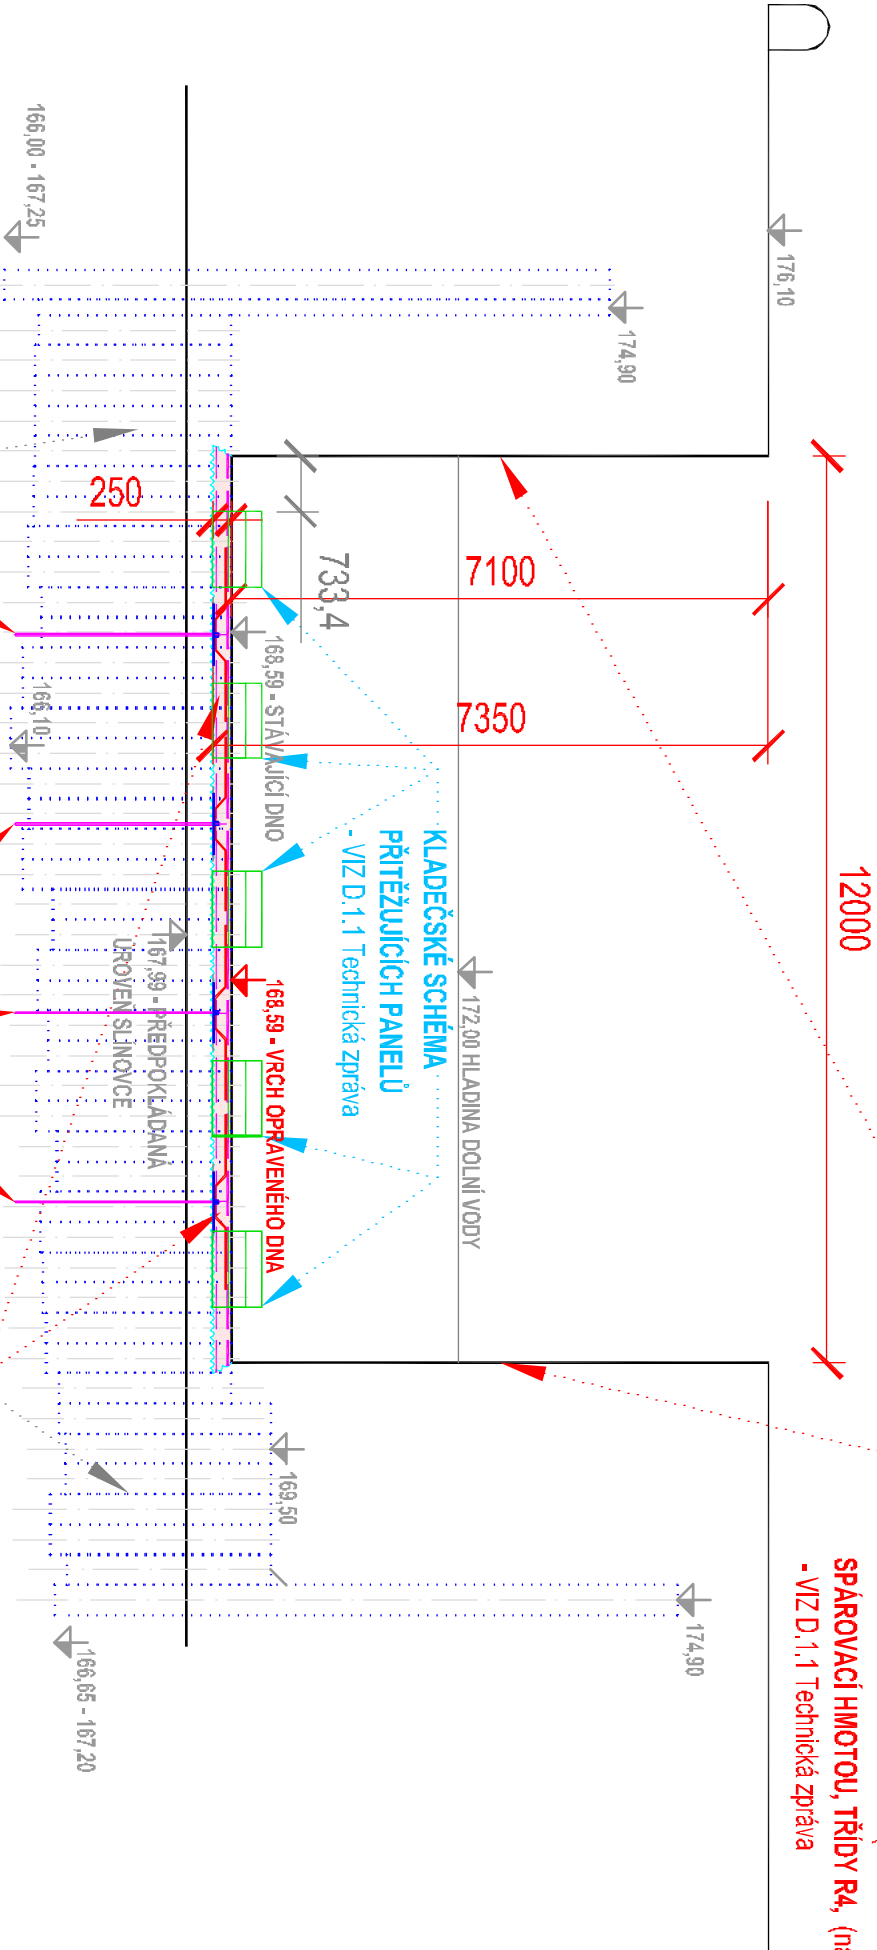

**SO 01 - OPRAVA DNA DOLNIHO OHLAVÍ (69,02 + 12,42 = 81,44 m<sup>2</sup>)**

- OPRAVA DNA DOLNIHO ÚVRATÍ (85,4 m<sup>2</sup> + ŠACHTA JIMKY 1,0 m<sup>2</sup>)
- ČÁSTEČNÉ ODBOURÁNÍ PŮVODNÍ BETONOVÉ DESKY DNA DOLNIHO OHLAVÍ A ÚVRATÍ, POŽADOVANÉ HLUBOKY 250 MM S PROVEDENÍM DVOU DOČASNÝCH ČERPACÍCH JIMEK 1000x1000x100 MM V PROSTORU DOLNIHO OHLAVÍ (S OHLEDEM NA STÁŘÍ BETONOVÉ KONSTRUKCE, S MAXIMÁLNÍM VYLOUČENÍM OTŘESŮ A VYBRACÍ VELMI ŠETRNÉ ODBOURÁNÍ POMOCÍ RŮČNÝCH PŘÍKLEPOVÝCH KLADIV (NE PNEUMATICKÝCH) S PŘEDCHOZÍM NÁŘEŽÁNÍM PLOCHY V RÁSTRU 300/300 MM NEBO POMOCÍ HYDRODEMOLICE - VODNIHO PAPRSKU, - POSTUPNÉ DOČASNÉ PŘÍTĚŽENÍ ODBOURANÉ PLOCHY NAPŘ. SILNIČNÍMI PANELEMY "ZD", - PROKOTVENÍ STÁVAJÍCÍ A BUDOUCÍ DESKY DNA "PK" S PODLOŽÍM - PROVEDENÍ VRTŮ Ø 54 MM, DL. 2800 MM A OSAZENÍ MECHANICKÝCH "SKALNÍCH" KOTEV Ø 28 MM S HMŮŽDINKOVÝM SVORNIKEM, DL. 2800 MM, - ÚPRAVA MAKROTEXTURY POVRCHU (OTRYSKÁNÍ - MIN. 1000 Ba, ZAJIŠTĚNÍ ŘÁDNÉHO NASYCENÍ PODKLADU VODOU - BEZ KALUŽÍ!, - DVĚ VRSTVY KARI SÍTĚ 100/100/8 MM SPONU 136 MM, OSAZENÉ NA KOTVY - MINIMÁLNÍ KRYTÍ VRCHNÍ VRSTVY 50 MM, - BETONÁŽ BETON C26/30 XF2, XA1, MIN. TL. 250 MM. - VIZ D.1.1 Technická zpráva

Výškový systém - Balt po vyrovnání, JTSK 2 A4

Ved. odd. proj.: Ing. PETR VÁVRA					Autor. tech.: FRANTIŠEK VYLETÁL	
Zodp. proj.: FRANTIŠEK VYLETÁL					Kreslil: FRANTIŠEK VYLETÁL	
Kraj: Středočeský		Obec: Přerov nad Labem		K.ú.: Přerov nad Labem		
Investor: Povodí Labe, státní podnik, Hradec Králové						
Název akce:						
VD Lysá nad Labem, oprava dna dolního ohlaví PK						
Příloha:						
Vzorový příčný řez - dolní ohlaví						
						
Povodí Labe, státní podnik Vřta Nejedlého 951, 500 03 Hradec Králové						
POVODÍ LABE						
Datum			leden 2020			
Stupeň			DSP, DPS			
Pořadové číslo			3548			
Číslo stavby 149160005			Č. přílohy			
Měřítko 1 : 100			D.1.4			