ŘEZA-A
1:50

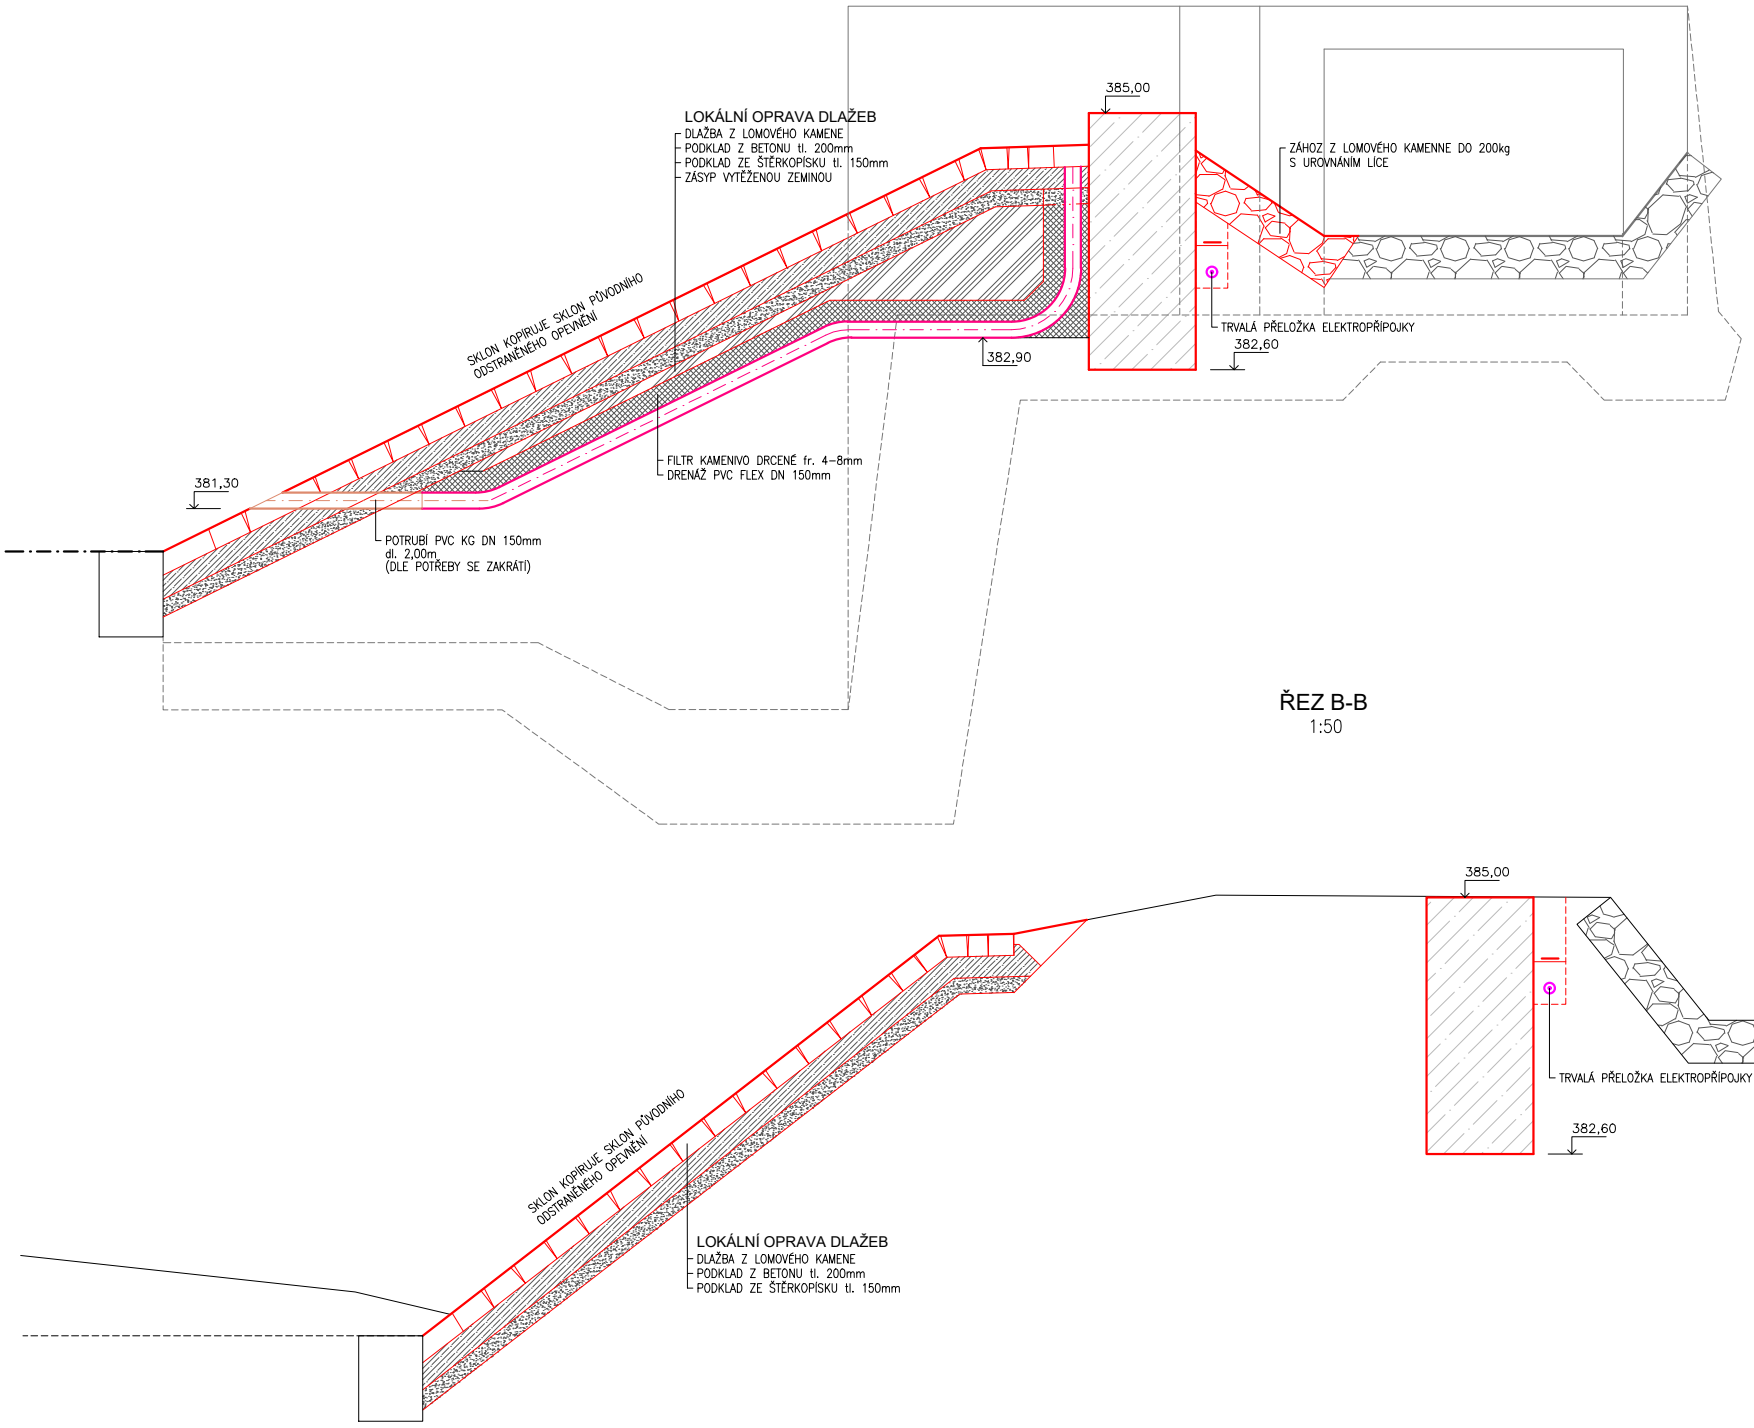

ŘEZ B-B
1:50

TĚSNÍCÍ STĚNA - DETAILY

PŘÍČNÝ ŘEZ
1:50

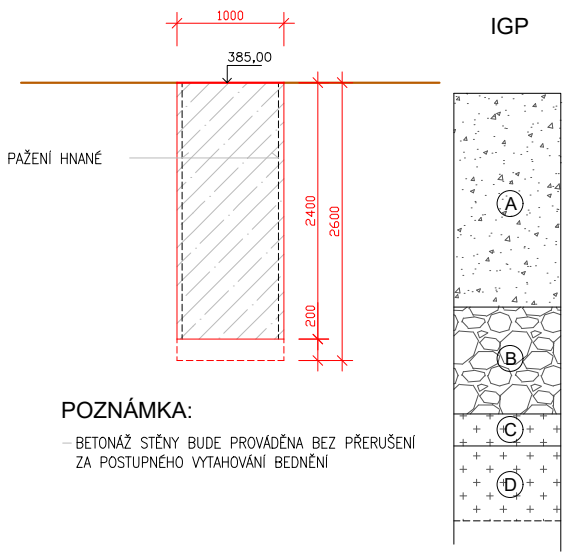

IGP

POZNÁMKA:
- BETONÁŽ STĚNY BUDE PROVÁDĚNA BEZ PŘERUŠENÍ ZA POSTUPNÉHO VYTAHOVÁNÍ BEDNĚNÍ

PODÉLNÝ ŘEZ
1:50

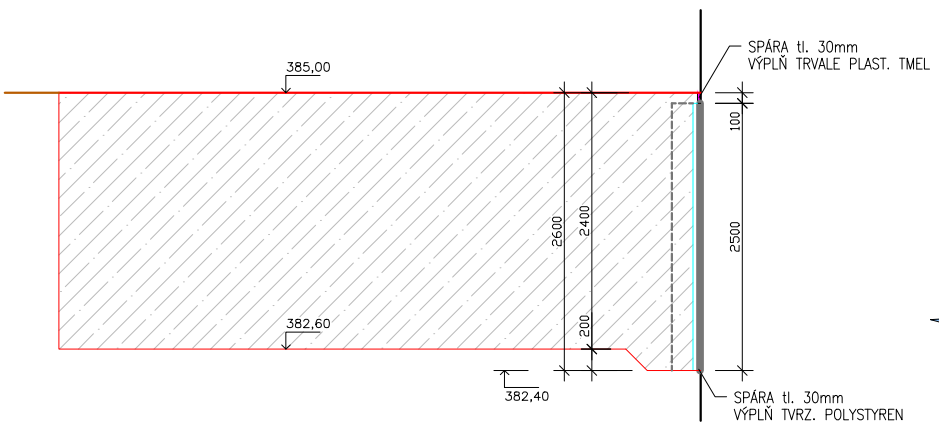

NAPOJENÍ TĚSNÍCÍ STĚNY NA STÁVAJÍCÍ LEVOBŘEŽNÍ ZAVAZOVACÍ KŘÍDLO DETAIL "A"

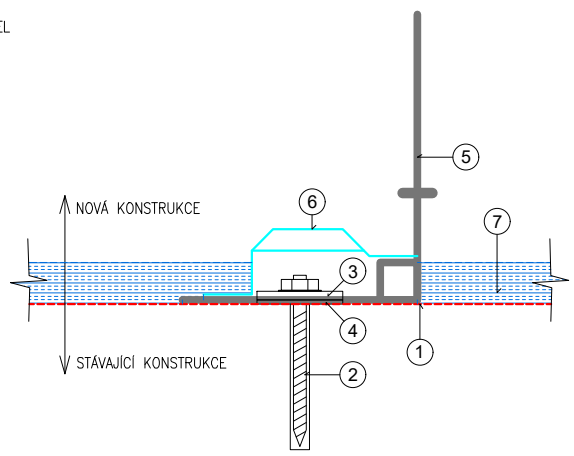

IGP:
- (A) NAVÁŽKA – HLÍNA, OJEDINĚLE KOUSKY CIHEL, ŠTĚRKY KAMENY AŽ 20cm – KYPRÁ AŽ STŘEDNĚ ULEHLÁ
- (B) BALVANY CHARAKTERU R4 – PRACHOVEC
- (C) NAVĚTRALÉ SKALNÍ PODLOŽÍ – PRACHOVEC
- (D) TÉMĚŘ ZDRAVÉ SKALNÍ PODLOŽÍ – PRACHOVEC

LEGENDA:
1. OČIŠTĚNÍ KONTAKTNÍ PLOCHY TLAKOVOU VODOU V CELÉ PLOŠE + OPRAVNÁ MALTA PRO ÚPRAVU PLOCH – JEMNÁ
2. CHEMICKÁ KOTVA S KOTEVNÍM ŠROUBEM, PODLOŽKOU A MATICÍ – NEREZ – M12x160 (VZDÁLENOST KOTEV V SOULADU S PODMÍNKAMI VÝROBCE)
3. KOVOVÁ PŘÍRUBA 80x8 – NEREZ
4. TĚSNÍCÍ PÁSEK ZE SUROVÉHO KAUČUKU 80x4
5. TĚSNÍCÍ PÁS PRO DODATEČNÉ UTĚSNĚNÍ SPÁR PRO PŘIPOJENÍ NOVÉ STAVBY NA STÁVAJÍCÍ KONSTRUKCI
6. OCHRANNÝ PROFIL PRO POHYB SPÁR
7. TVRZENÝ POLYSTYREN tl. 30mm

POZNÁMKA:
- ROZSAH PŘÍČNÝCH ŘEZŮ – VIZ. PŘÍLOHA "C3 – KOORDINAČNÍ SITUAČNÍ VÝKRES"

PŮDORYS
1:50

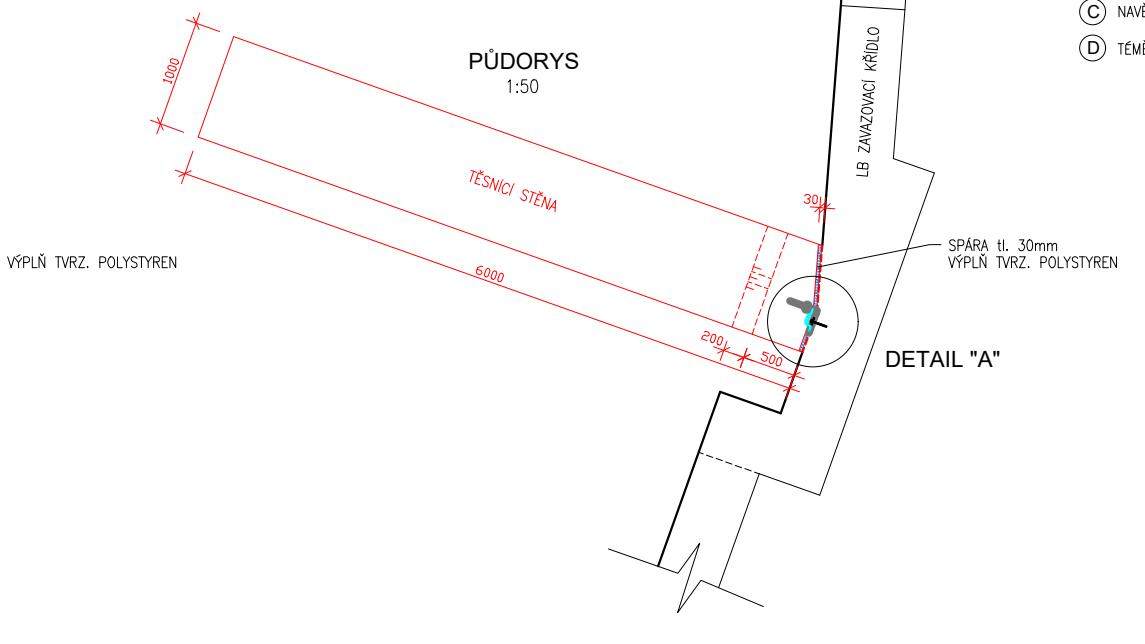

Zodpovědný pracovník: Ing. Milan Bartolšic	Vypracoval: Ing. Jan Varadínek	AQUA CENTRUM Břeclav s.r.o. Kapusty 27, 690 06 Břeclav IČO 60710063, DIČ CZ60710063 tel.: 519 333 689, email: aqc@wo.cz	
Investor: Povodí Moravy, s.p., Dřevařská 11, 60175 Brno		Formát	
Akce: Jez Bradovský, Hovězí, sanace průsaků v levobřežním zavázání DOKUMENTACE PRO PROVÁDĚNÍ STAVBY		Datum	srpen 2017
		Číslo stavby	
Příloha: ŘEZ A–A, ŘEZ B–B TĚSNÍCÍ STĚNA – DETAILY		Měřítko 1:50	Číslo přílohy D.1.1.b.5