


# SITUACE PŘEHLEDNÁ M 1:10000

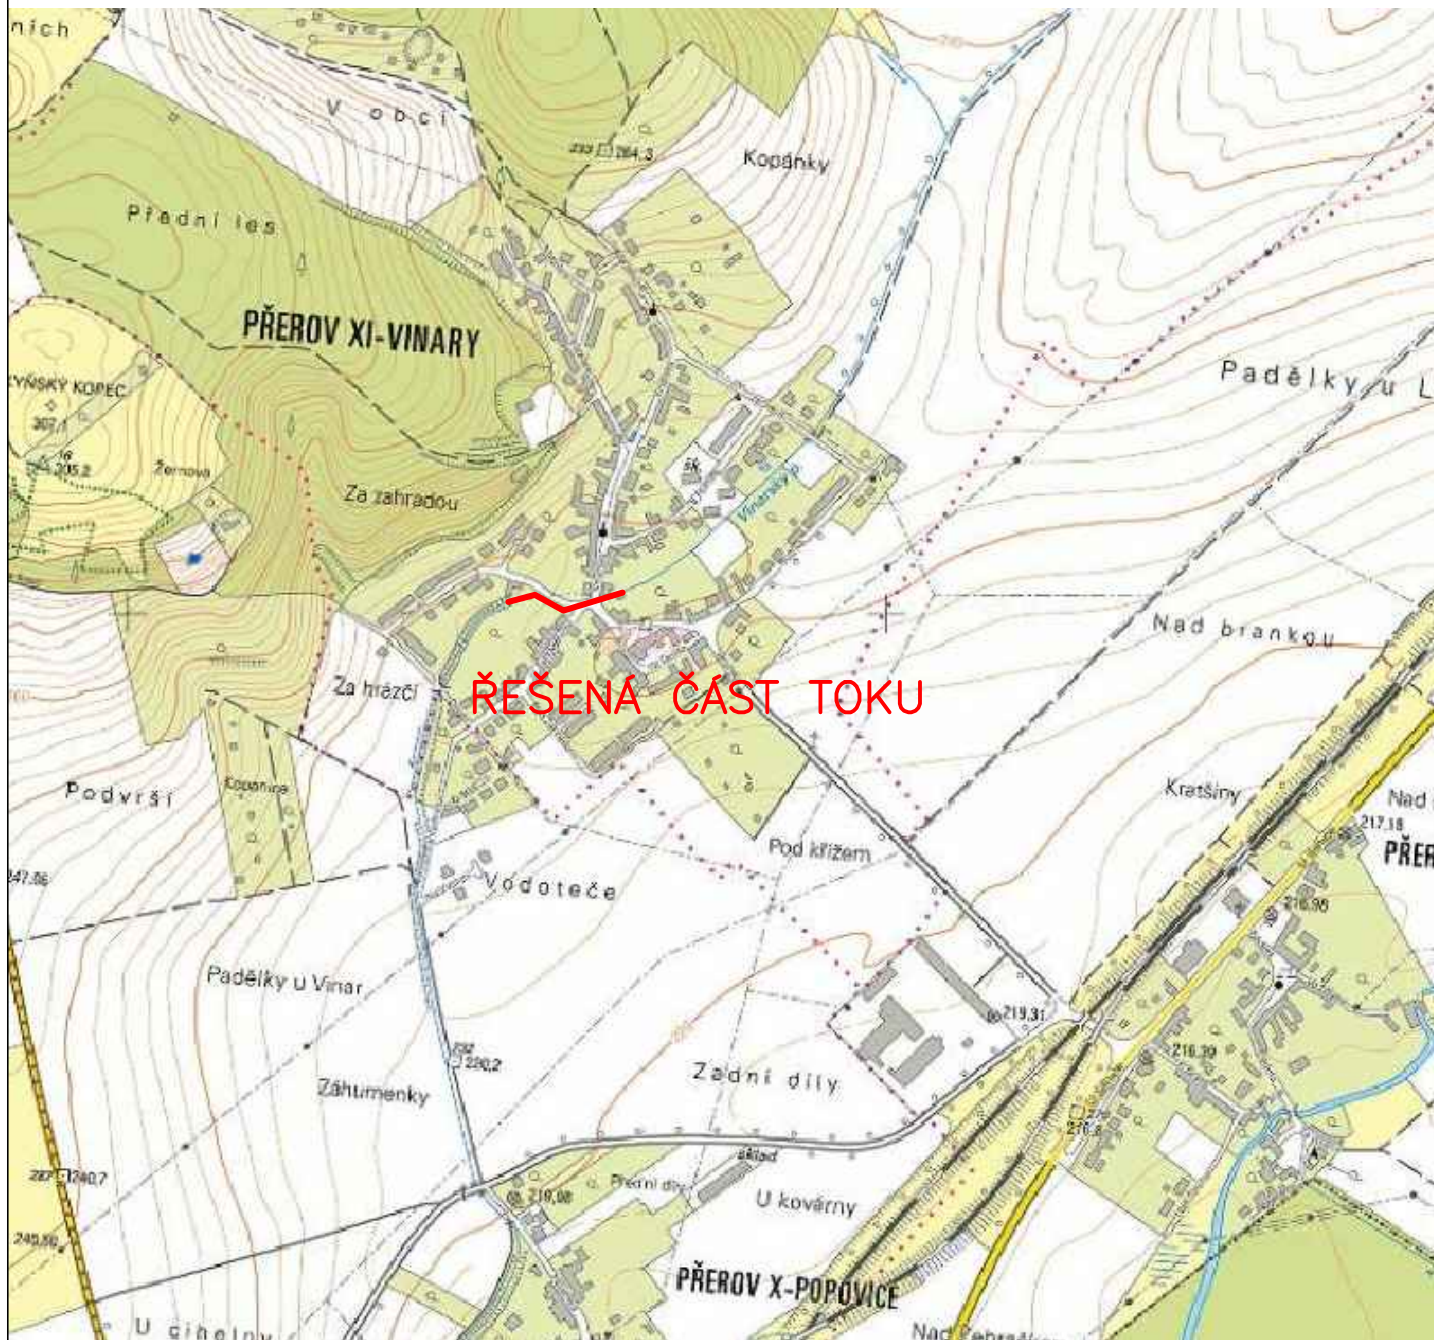

Legene s.r.o.

Sicherova 1604/20,  
198 00 Praha 9

Výkres č.

Název výkresu
---------------

C.1.2

## SITUACE PŘEHLEDNÁ

Měřítka

1 : 10 000

Stupeň
--------

Stavba
--------

Vinarský potok, Vinary – oprava zatrubněné části

DPS, DZS

Stav. úř.	
-----------	--

100

Přerov

100

K. ú.	
-------	--

Místo st

## Vinary u Přerova

Místo stavby

# Vinary

Kraj
------

Olomoucký

Investor

Povodí Moravy, s.p.

Adresa	
--------	--

Dřevařská 11, 602 00 Brno

Kreslil

Vypracova

Odp. projektant

Datum provided	
----------------	--

prosinec 2018

Ing. Tomáš Trojan

Ing. Tomáš Trojan

Ing. Tomáš Bešta

Paré č.	
---------	--