OKRES	CHRUDIM	
KATASTRÁLNÍ ÚZEMÍ	Hlinsko v Čechách	Blatno u Hlinska
PARCELNÍ ČÍSLO	3007/30	886/1

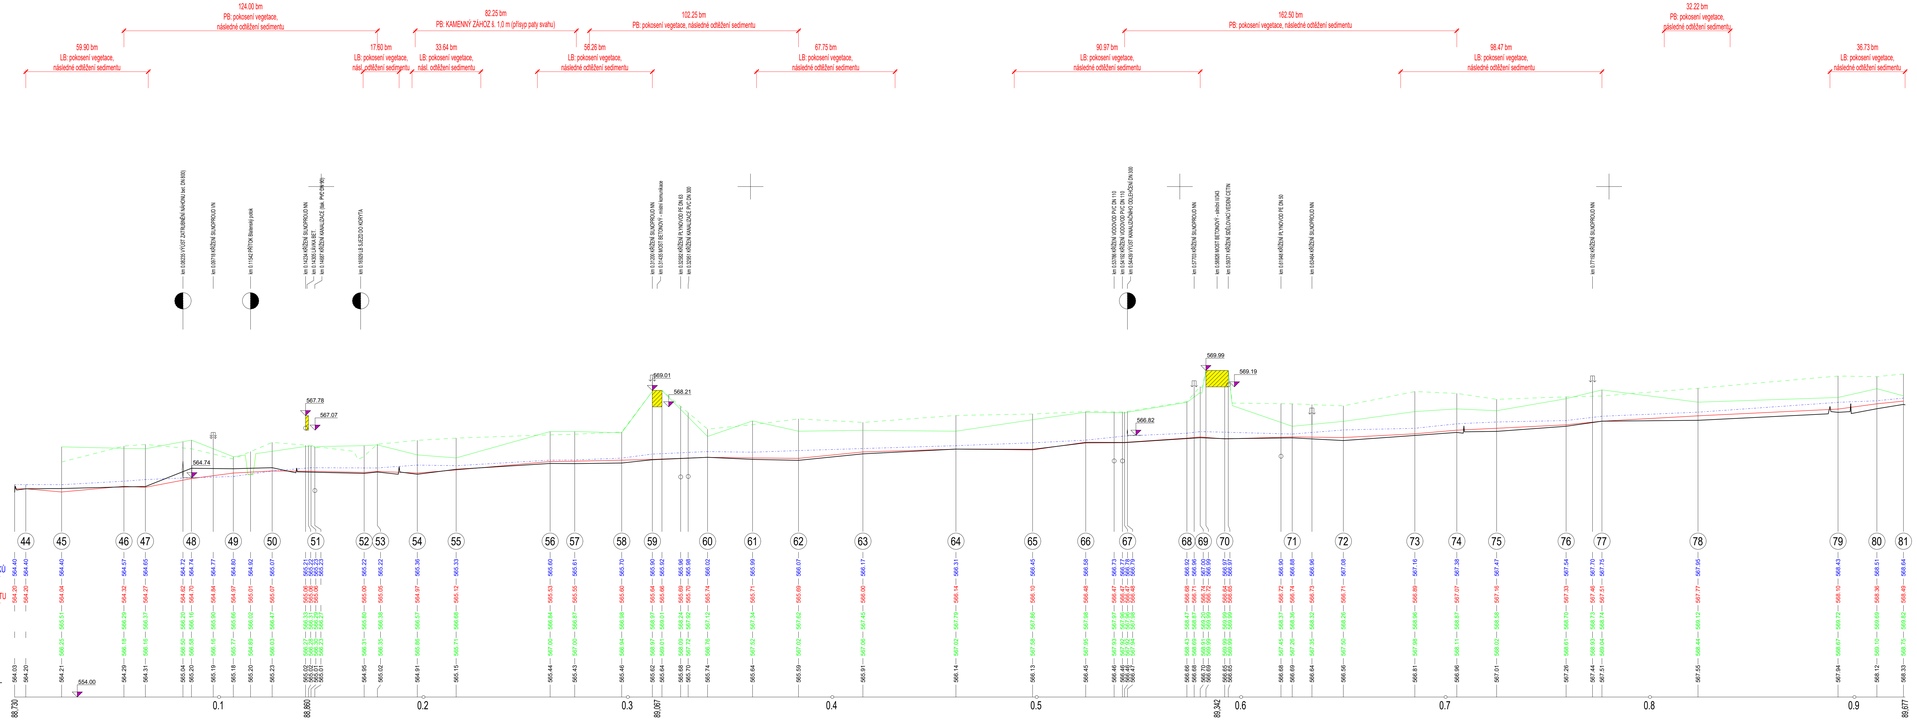

ÚROVEŇ ODTĚŽENÍ SEDIMENTU JE ZOBRAZENA I MIMO OSU TOKU,
V MÍSTĚ SKUTEČNÉHO VÝSKYTU NÁNOSU V PROFILU !
PROHLUBNĚ A TŮNĚ VE DNĚ KORYTA POD NÁVRHOVOU NIVELETOU NEBUDOU ZASYPÁVÁNY!
ZAKRESLENÍ INŽENÝRSKÝCH SÍTÍ POUZE ORIENTAČNÍ, PŘED ZAHÁJENÍM PRACÍ VYTYČIT!
SOUŘADNÝ SYSTÉM JTSK
VÝŠKOVÝ SYSTÉM BALT PO VYROVNÁNÍ
KÓTOVÁNO V MM

FORMÁT 12xA4

Ved. odd. proj.	Ing. Petr VÁVRA		**Autor. ing.**	Ing. Petr KUNC	
Zodp. proj.	Ing. Petr KUNC		**Kreslil**	Ing. Petr KUNC	
Kraj:	Pardubický	**Obec:** Hlinsko	**K.Ú.:**	Hlinsko v Č., Blatno u Hl.	

Investor: Povodí Labe, státní podnik, Závod Pardubice

Povodí Labe, státní podnik
Víta Nejedlého 951/8
Slezské Předměstí
500 03 Hradec Králové

POVODÍ LABE

Název akce:

Chrudimka, Hlinsko, odstranění sedimentů v intravilánu, ř.km 86,376-89,700

Datum	únor 2019
Stupeň	DSJ
Pořadové číslo	3578
Číslo stavby	122180027
Č. přílohy	D.2.3
Měřítko	1:1000/100

Příloha:

Podélný řez osou úpravy, část 3 (SO 04, 05, 06)