

Smlouva o právu provést stavbu

uzavřená v souvislosti s vydáním souhlasu vlastníka pozemku k umístění stavebního záměru, ve smyslu ustanovení § 105 odst. 2 písm. a) pro ohlášení dle zákona č. 183/2006 Sb., o územním plánování a řádu (stavební zákon), ve znění pozdějších předpisů

GALVOS, spol. s r.o.,

se sídlem : Třebízského 839, 53901 Hlinsko

jednající:

IČ : 48168149

DIČ: CZ48168149

zapsaná v obchodním rejstříku, sp.zn. C 4118 vedená u Krajského soudu v Hradci Králové

dále jen „**vlastník**“

a

Povodí Labe, státní podnik

se sídlem: Víta Nejedlého 951/8, Slezské Předměstí, 500 03 Hradec Králové

zastoupený: Ing. Petrem Michalovichem, ředitelem Závodu Pardubice

IČ: 70890005

DIČ: CZ70890005

zapsaný v obchodním rejstříku u Krajského soudu v Hradci Králové, oddíl A, vložka 9473

dále jen „**stavebník**“

uzavřeli níže uvedeného dne, měsíce a roku tuto

smlouvu o právu provést stavbu

„Chrudimka, Hlinsko, odstranění sedimentů v intravilánu, ř.km 86,376-89,700“

I.

Vlastník má ve svém výlučném vlastnictví pozemek označený jako **stavební parcela č. 656** v katastrálním území Hlinsko v Čechách, obec Hlinsko, zapsaný na listu vlastnictví č. 3243, vedeném u Katastrálního úřadu pro Pardubický kraj, Katastrální pracoviště Chrudim (dále jen „**předmětný pozemek**“).

II.

1. Vlastník uzavírá se stavebníkem, v souvislosti s vydáním souhlasu vlastníka pozemku k umístění stavebního záměru, ve smyslu ustanovení § 105 odst. 2 písm. a) pro ohlášení dle zákona č. 183/2006 Sb., o územním plánování a řádu (stavební zákon), ve znění pozdějších předpisů, jako doklad o právu založeném smlouvou provést v souladu se zpracovanou projektovou dokumentací stavbu „**Chrudimka, Hlinsko, odstranění sedimentů v intravilánu, ř.km 86,376-89,700**“ (dále jen „**předmětná stavba**“), tuto smlouvu o právu provést stavbu. Strany prohlašují, že tato smlouva stanoví další podmínky, doplňující prostý souhlas s podpisem, provedený ve smyslu ust. § 184a, odst. 2) stavebního zákona na situačním výkresu dokumentace.
2. Stavebník hodlá využít předmětný pozemek k přístupu a příjezdu k předmětné stavbě. Předpokládaný termín realizace předmětné stavby je r. 2020-2021.

III.

1. Vlastník předmětného pozemku dává stavebníkovi za podmínek dohodnutých v této smlouvě právo přístupu a příjezdu k předmětné stavbě po předmětném pozemku (viz čl. II. této smlouvy).
2. Vlastník předmětného pozemku souhlasí, aby tato smlouva byla podkladem pro ohlášení stavby jako souhlas vlastníka.

IV.

1. Stavebník se zavazuje, že při zřizování předmětné stavby bude co nejvíce šetřit práva vlastníka předmětného pozemku a vstup na něj mu oznámí v dostatečném předstihu.
2. Vznikne-li vlastníkovu majetková újma prokazatelně způsobená v důsledku realizace předmětné stavby (dle čl. III. této smlouvy), stavebník se zavazuje vlastníkovu tuto újmu nahradit.
3. Dále se stavebník zavazuje, že po ukončení stavebních prací uvede předmětný pozemek na vlastní náklad do náležitého stavu.

V.


V případě, že předmětná stavba nebude z jakýchkoliv důvodů realizována nebo pokud nebude předmětný pozemek využit k přístupu a příjezdu na předmětnou stavbu, nejsou účastníci této smlouvy vzájemnými závazky dle této smlouvy vázáni. Smluvní strany prohlašují, že v tomto případě nebudou mít vůči sobě žádných finančních ani jiných požadavků.

VI.

1. Smluvní strany prohlašují a svými podpisy na této smlouvě stvrzují, že tato smlouva byla uzavřena svobodně, vážně, nikoliv pod nátlakem či v tísní za nápadně nevýhodných podmínek.
2. Smlouva nabývá platnosti a účinnosti dnem podpisu obou smluvních stran po dohodě o celém jejím obsahu.
3. Práva a povinnosti plynoucí z této smlouvy jsou závazná i pro případné právní nástupce účastníků této smlouvy. Vlastník se zavazuje, že v případě převodu vlastnického práva k předmětnému pozemku zajistí, aby nabyvatel ve smyslu § 1107 občanského zákoníku převzal závazky vyplývající z této smlouvy.
4. Smluvní strany se dohodly, že jakékoliv doplňky nebo změny této smlouvy je možné učinit pouze písemnou dohodou smluvních stran, a to ve formě písemných dodatků k ní, odsouhlasených a podepsaných oběma smluvními stranami.
5. Smlouva je vystavena ve 3 vyhotoveních, z nichž každé má platnost originálu. Vlastník obdrží 1 výtisk, stavebník si ponechá dva výtisky.


V dne 16.10.2013

V Pardubicích, dne

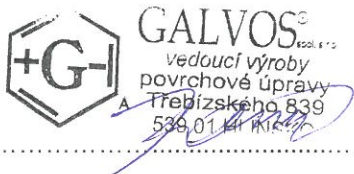

za vlastníka

Ing. Petr Michalovich
ředitel Závodu Pardubice

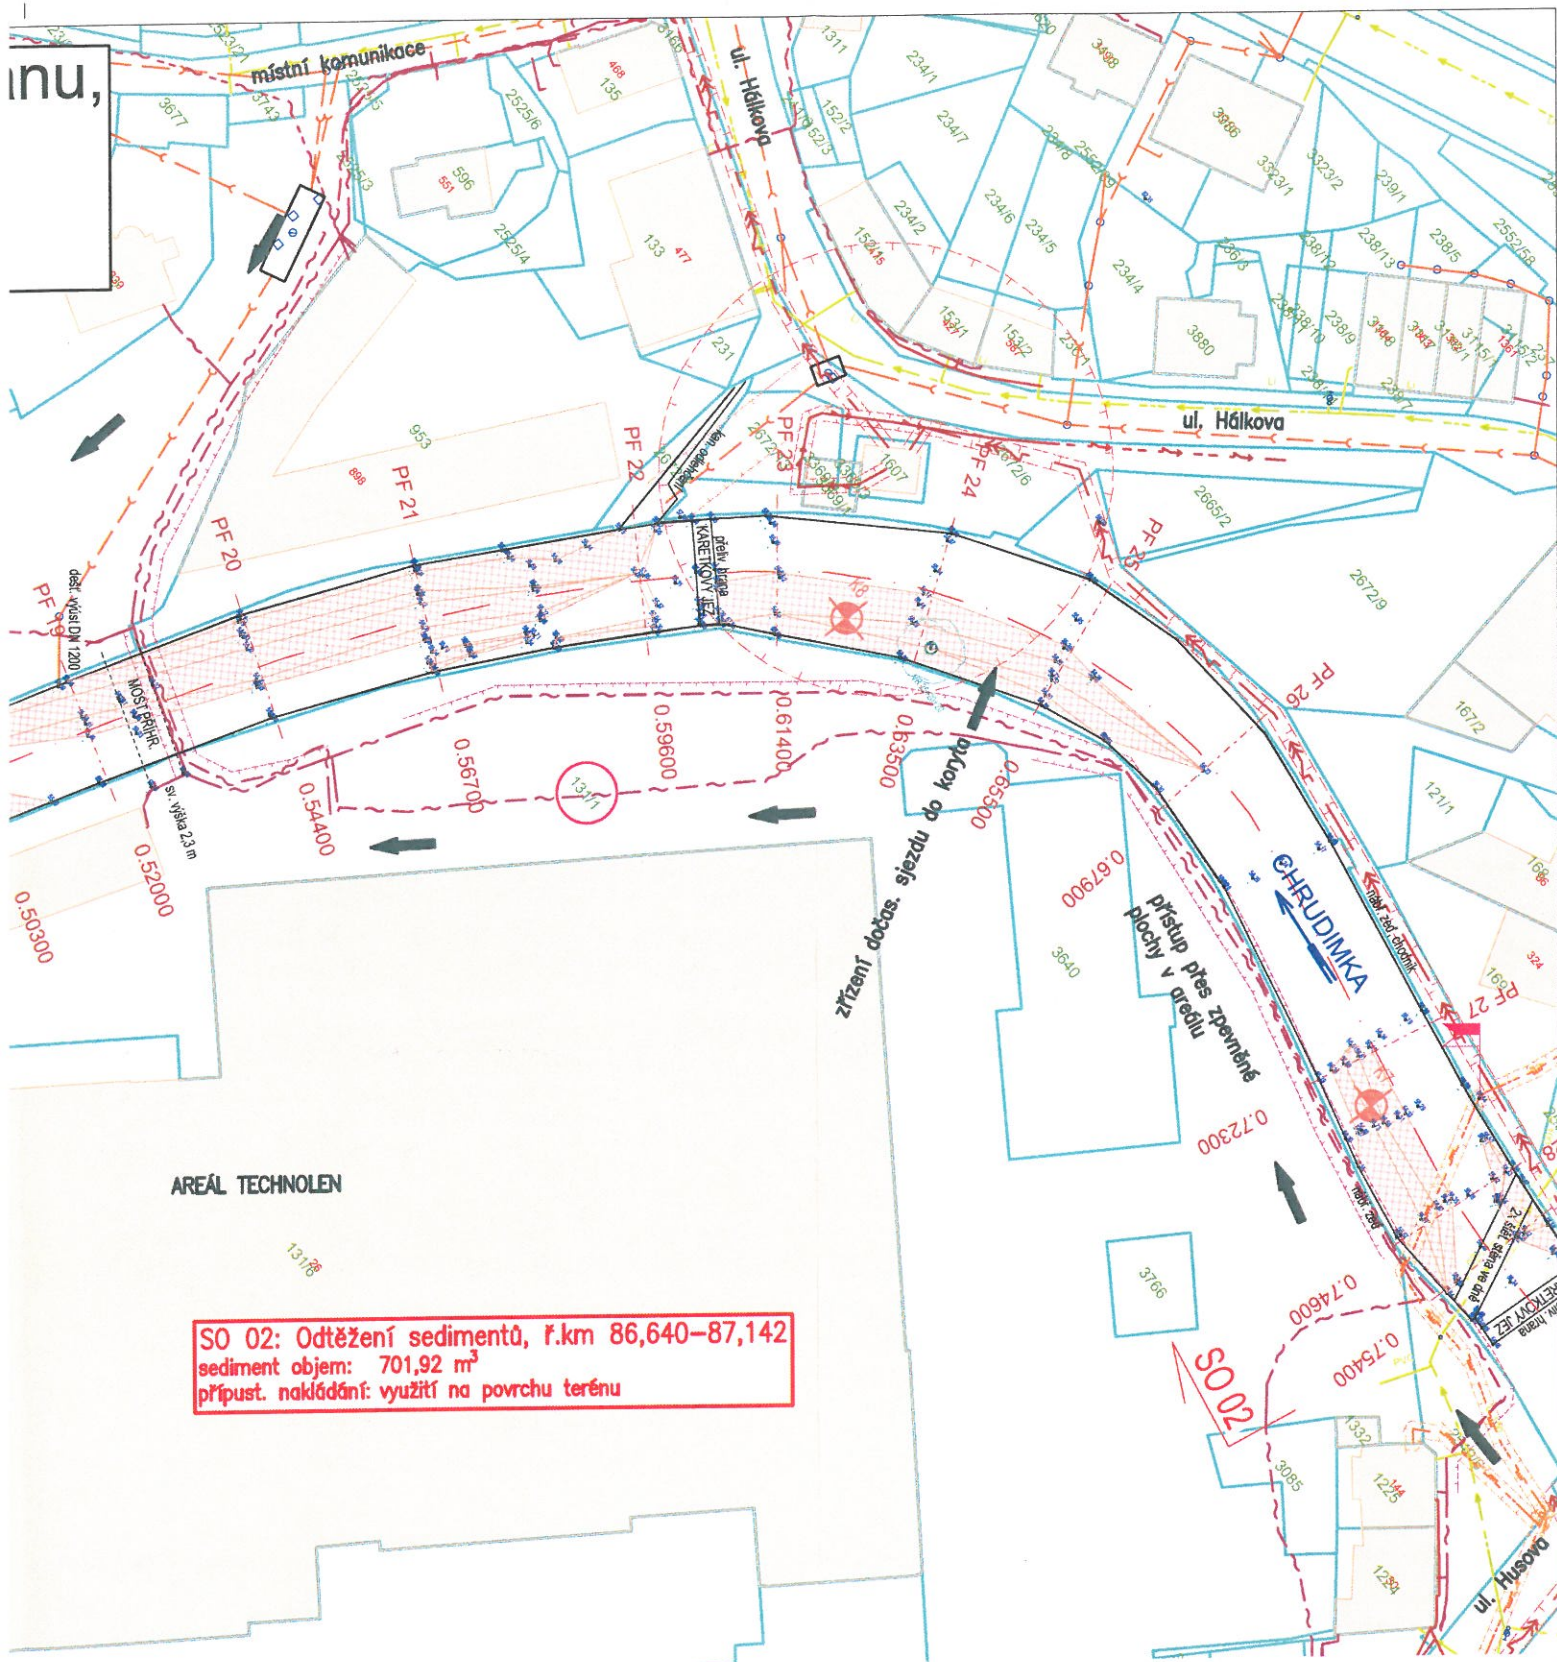

| | | | |
|-----------------|---|-------------|----------------|
| Ved. odd. proj. | Ing. Petr VÁVRA | Autor. ing. | Ing. Petr KUNC |
| Zodp. proj. | Ing. Petr KUNC | Kreslil | Ing. Petr KUNC |
| Kraj: | Pardubický | Obec: | Hlinsko |
| K.Ú.: | Hlinsko v Č., Blatno u Hl. | | |
| Investor: | Povodí Labe, státní podnik, Závod Pardubice | | |
| Název akce: | Chrudimka, Hlinsko, odstranění sedimentů v intravilánu, ř.km 86,376-89,700 | | |
| Příloha: | Koordinační situační výkres, část - SO 02 | | |

| | |
|--|-------------------|
|  Povodí Labe, státní podnik Vítězslava Nejedlého 951/8 Slezské Předměstí 500 03 Hradec Králové | |
| Datum | únor 2019 |
| Stupeň | DSJ |
| Pořadové číslo | 3578 |
| Číslo stavby 122180027 | Č. přílohy |
| Měřítko 1 : 1 000 | C.3.1 |