



ř. km 0,055 - 0,075 - opěrná zeď s proměnným sklonem, konkávní oblouk - skut. délka 20,3 m

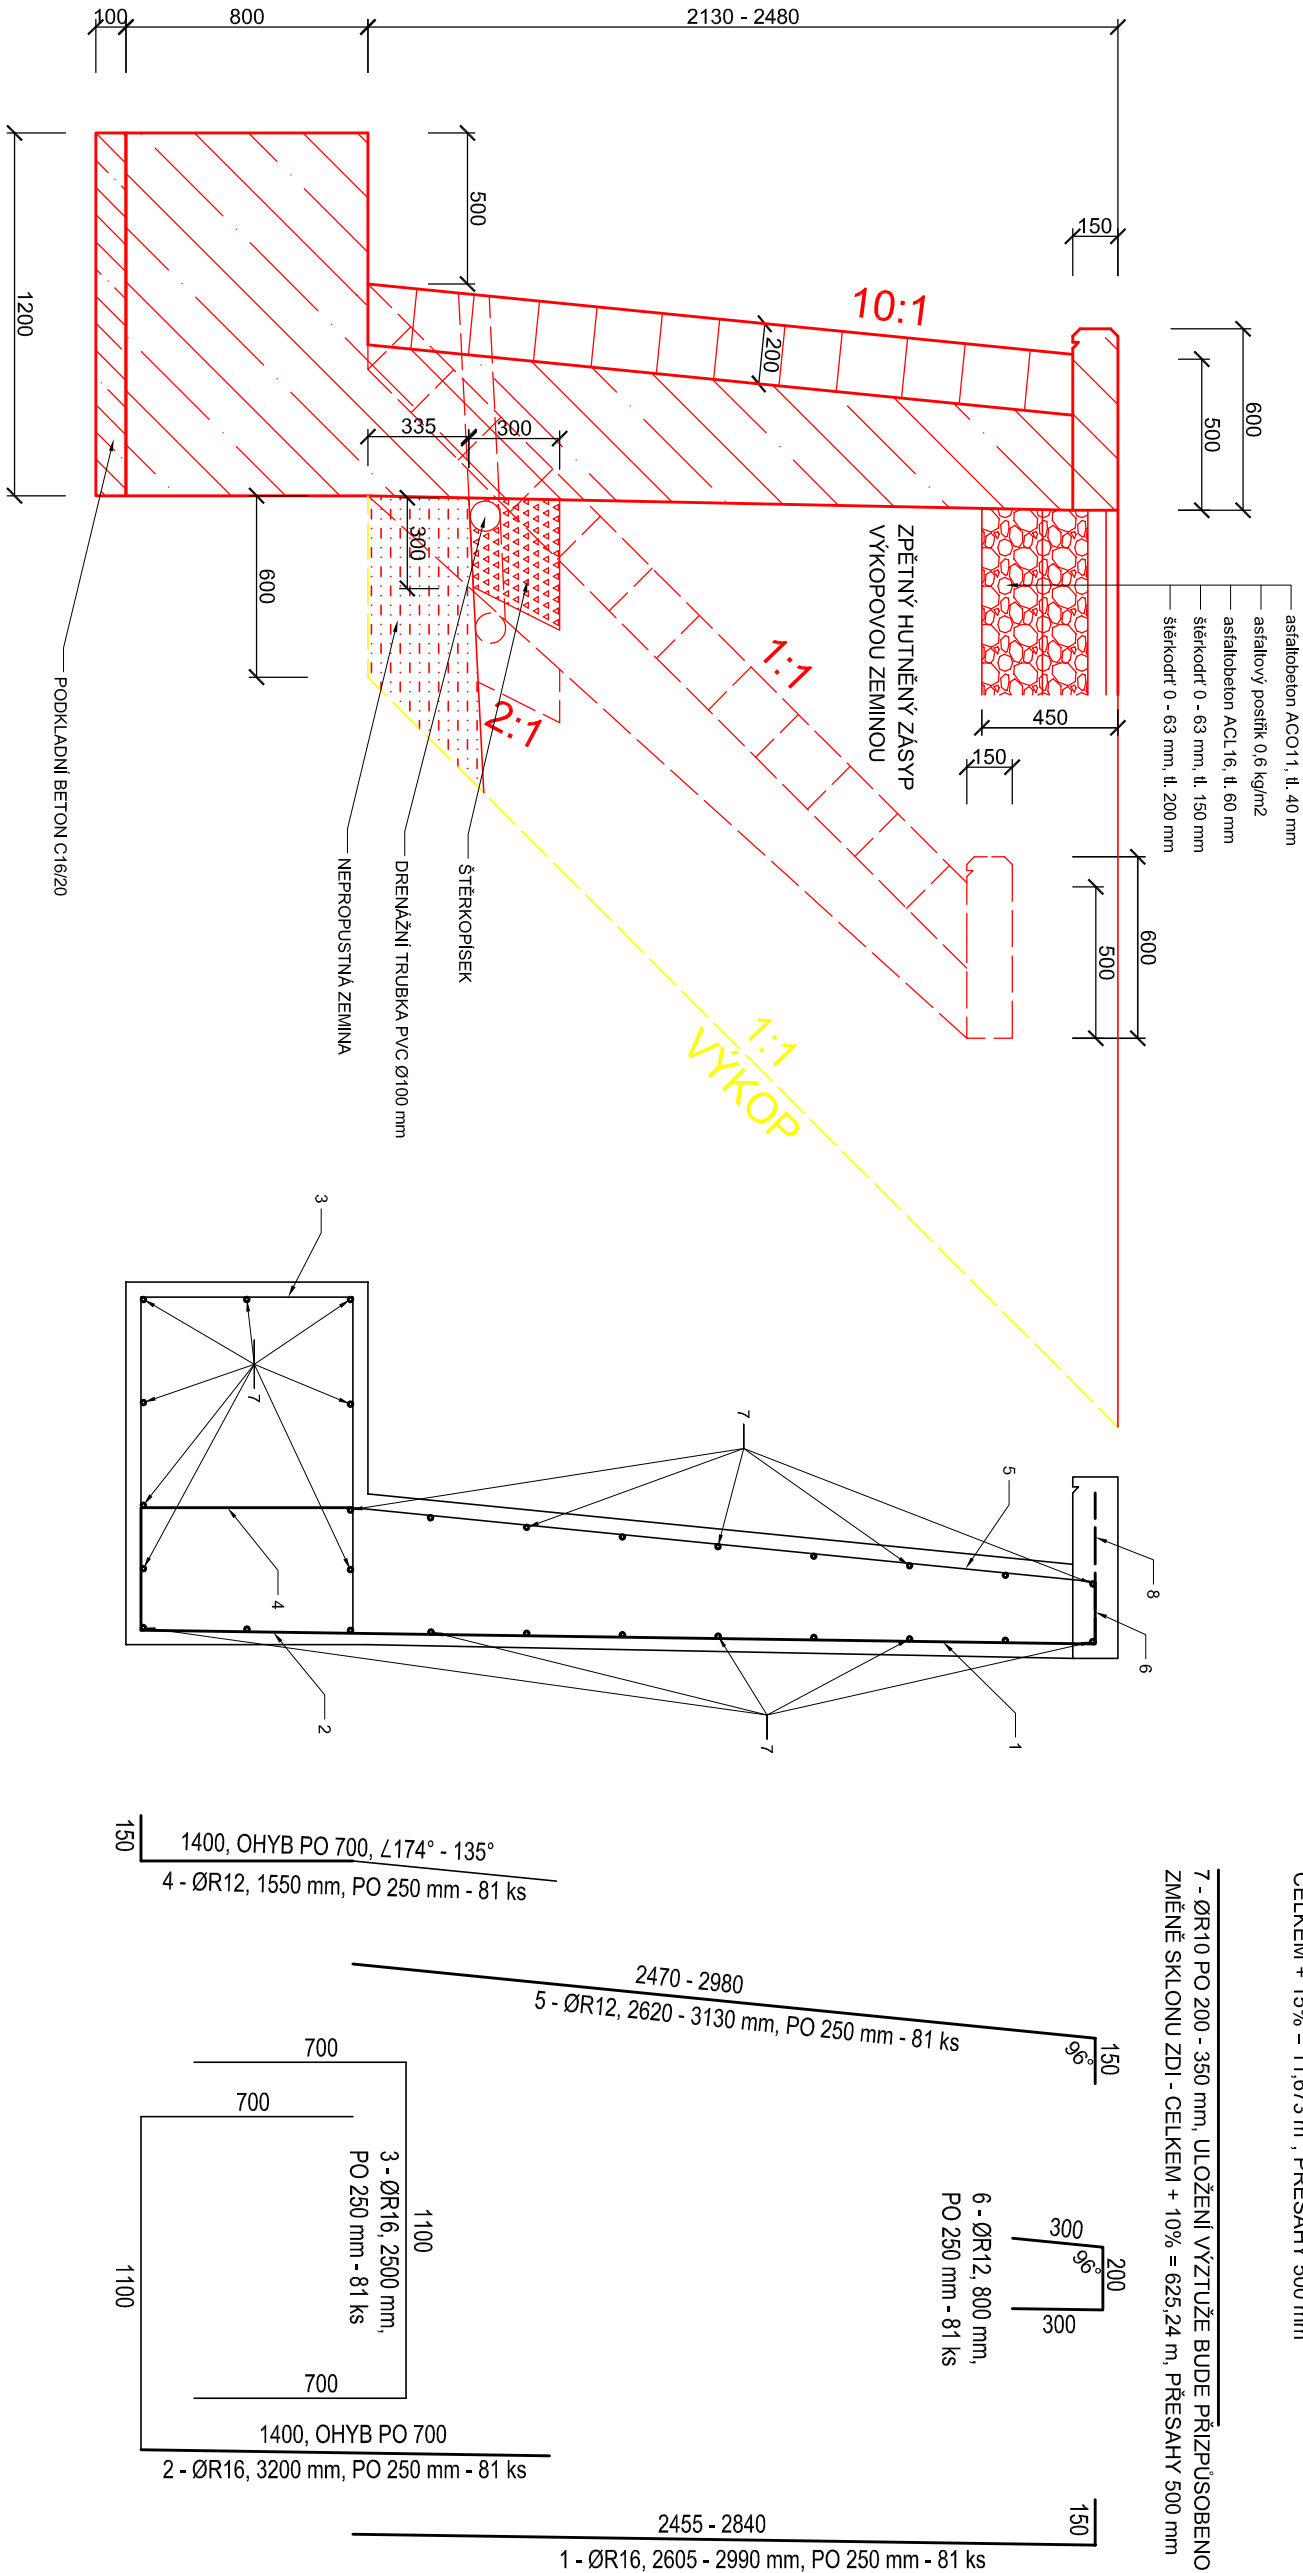

VYPRACOVAL Ing. Jana Šetčiková	ZODP. PROJEKTANT Ing. Jana Šetčiková	KONTROLOVAL Ing. Miroslav Novák	 Povodí Moravy, s.p. Závod Horní Morava U dětského domova 263 772 11 Olomouc
KRAJ: Zlínský	K.U.: Rožnov pod Radhoštěm		FORMÁT A3
INVESTOR: Povodí Moravy, s.p., Dřevařská 11, 602 00 Brno	DATUM 7/2019	ÚČEL DSP	
NÁZEV AKCE:	ČÍSLO ZAKÁZKY 213337	VÝŠKOVÝ SYSTÉM Balt p. v.	
Hážovický potok, Rožnov pod Radhoštěm - rekonstrukce PB zdi	ČÍSLO VÝKRESU D.3.2	MĚŘÍTKO 1:25	Č. KOPIE
VZOROVÝ PŘÍČNÝ ŘEZ 2			