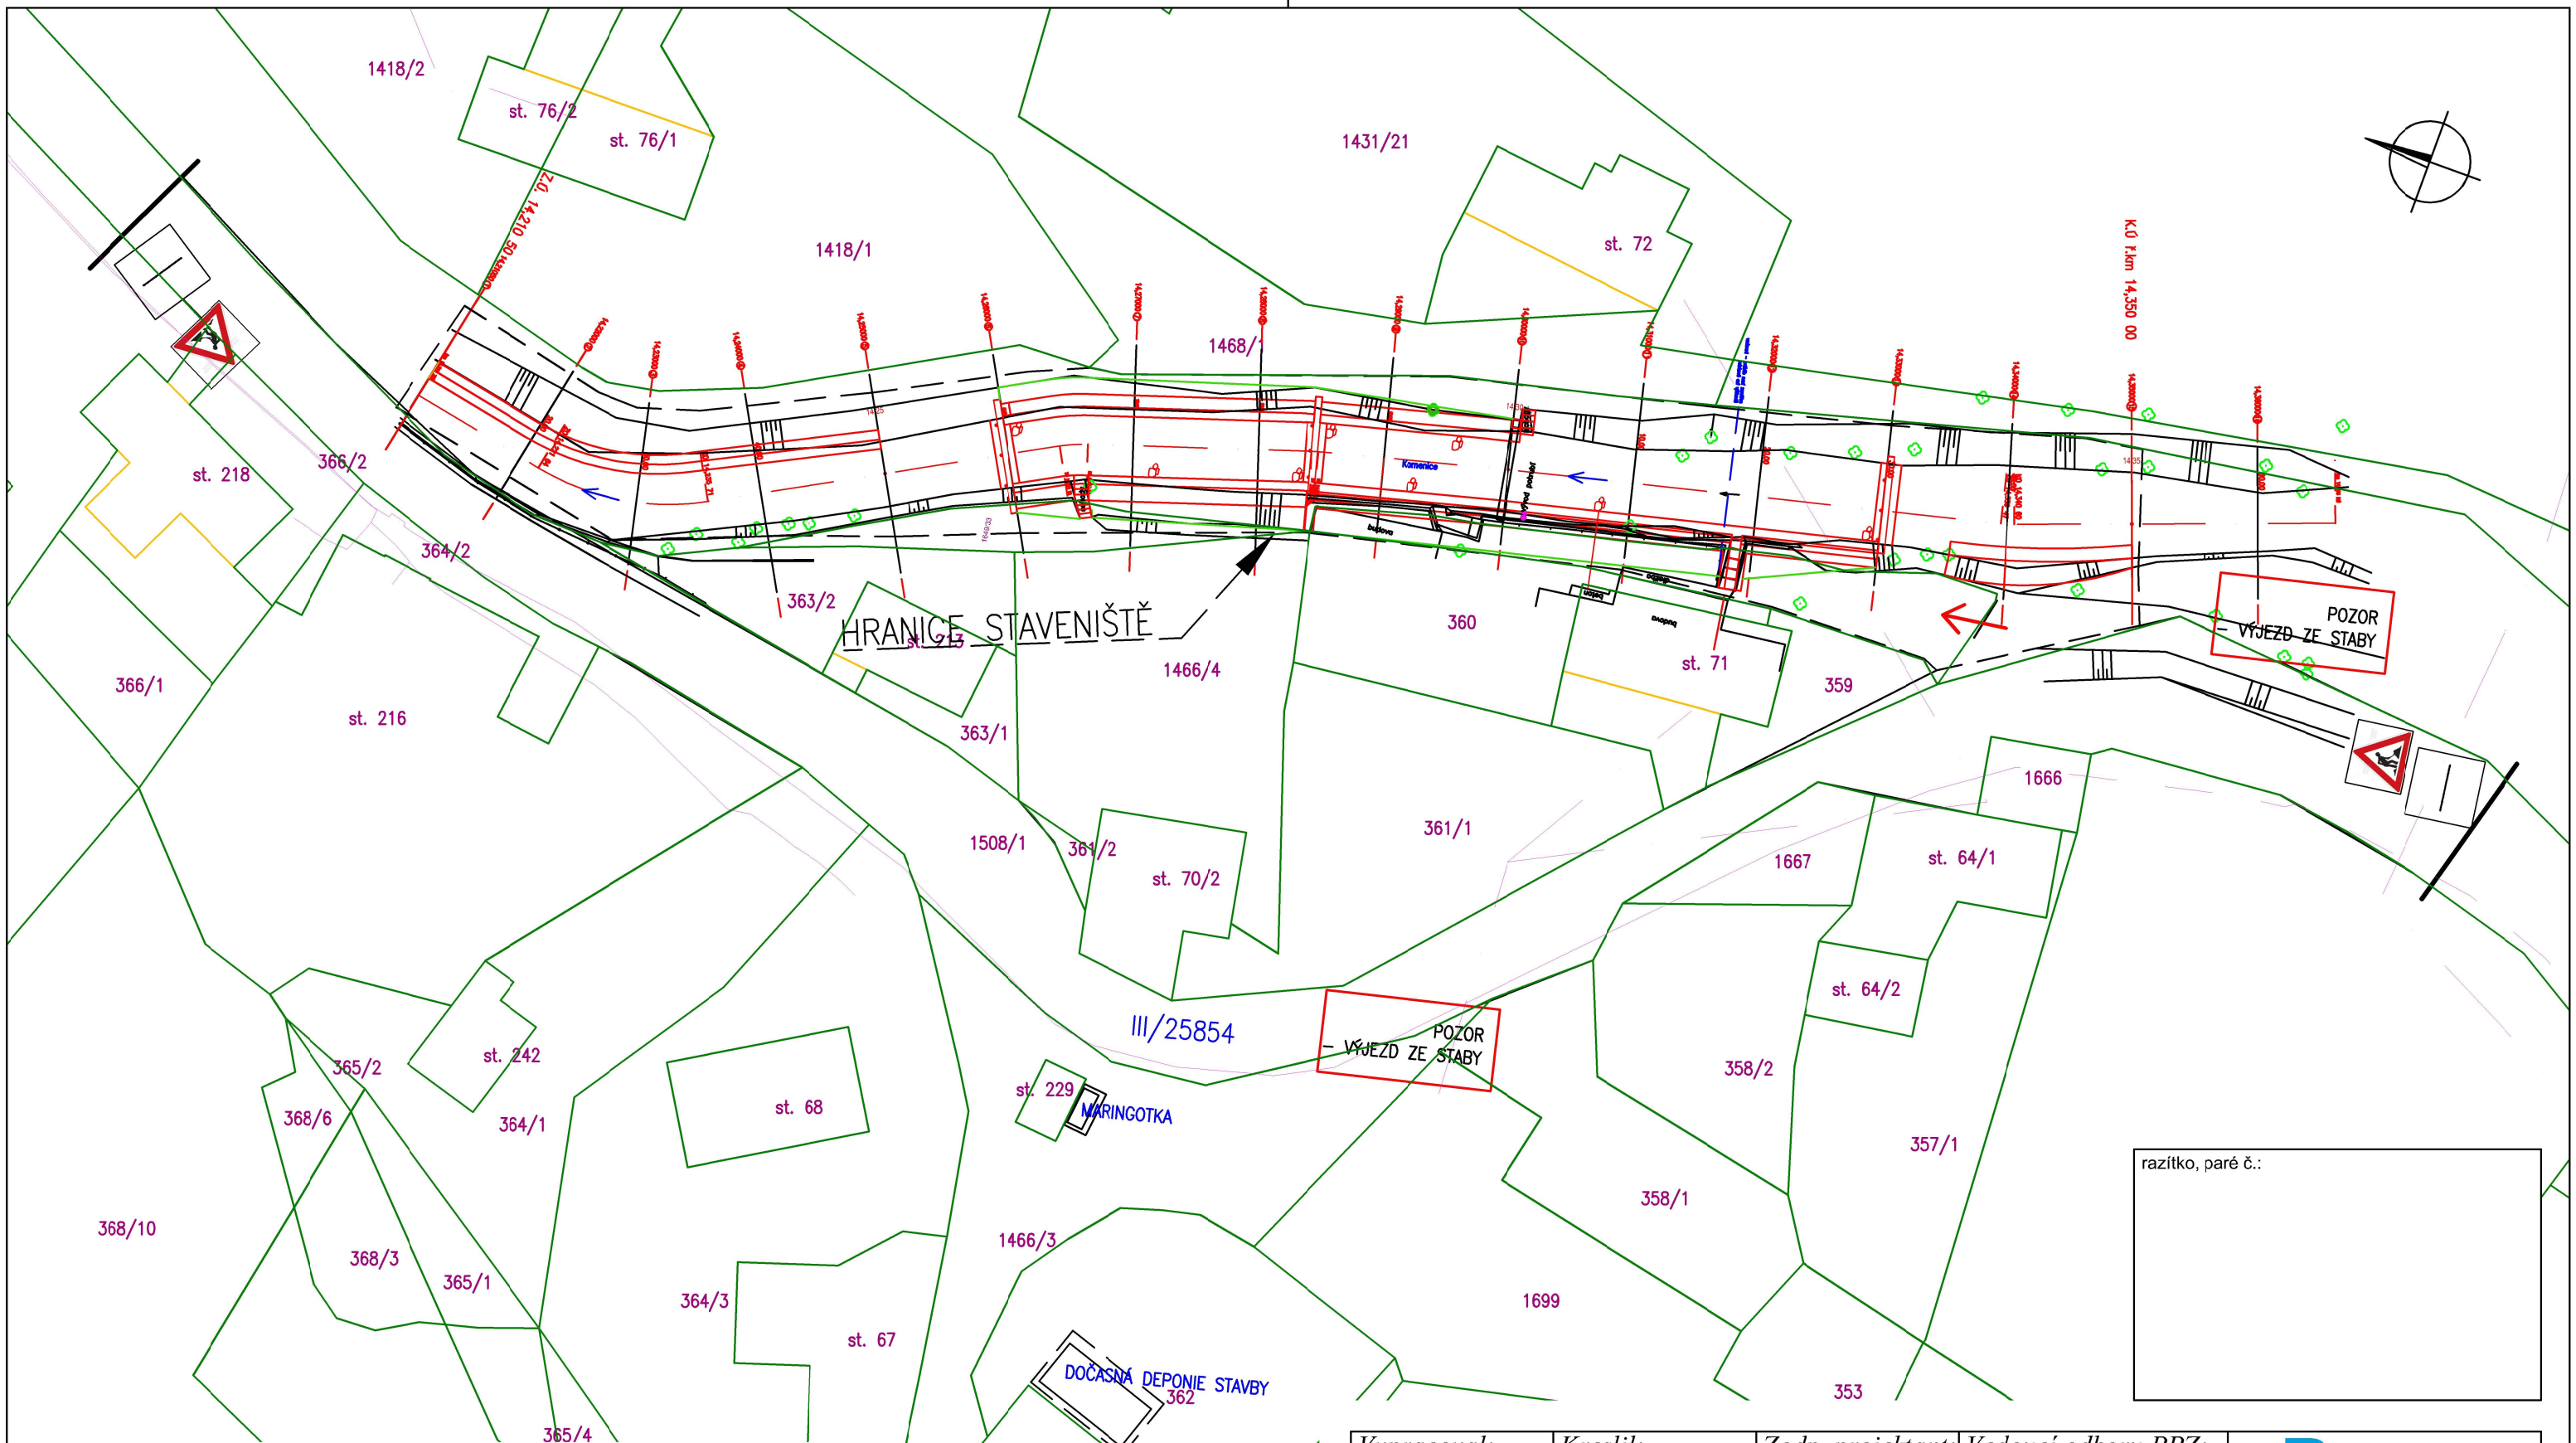

Legenda:

GEOMETRICKÉ ZAMĚŘENÍ

244 VLASTNICKÁ HRANICE

NOVÁ STAVBA

razítko, paré č.:

Vypracoval:	Kreslil:	Zodp. projektant:	Vedoucí odboru PPZ:
Ing.M.Sýkorová	Ing.M.Sýkorová	Ing.M.Sýkorová	Ing. P.Fošumpaurová
Kraj: Ústecký		PÚ: Děčín	
Stavebník: Povodí Ohře, státní podnik, Chomutov			

Povodí Ohře, s.p.
Bezručova 4219
Chomutov

Kamenice v Srbské Kamenici
LB zeď u č.p. 152

Koordinační situační výkres stavby

Formát:	420x297
Datum:	1/2019
Účel:	DSJ
Číslo akce:	302 682
Arch.č.	TE 06/18
Měřítko: 1:200	č.výkr. C.3.

souřad. systém S-JTSK, výškový systém Bpv