


PODÉLNÝ PROFIL OPĚRNÉ ZDI ZE ŽELEZOBETONU:

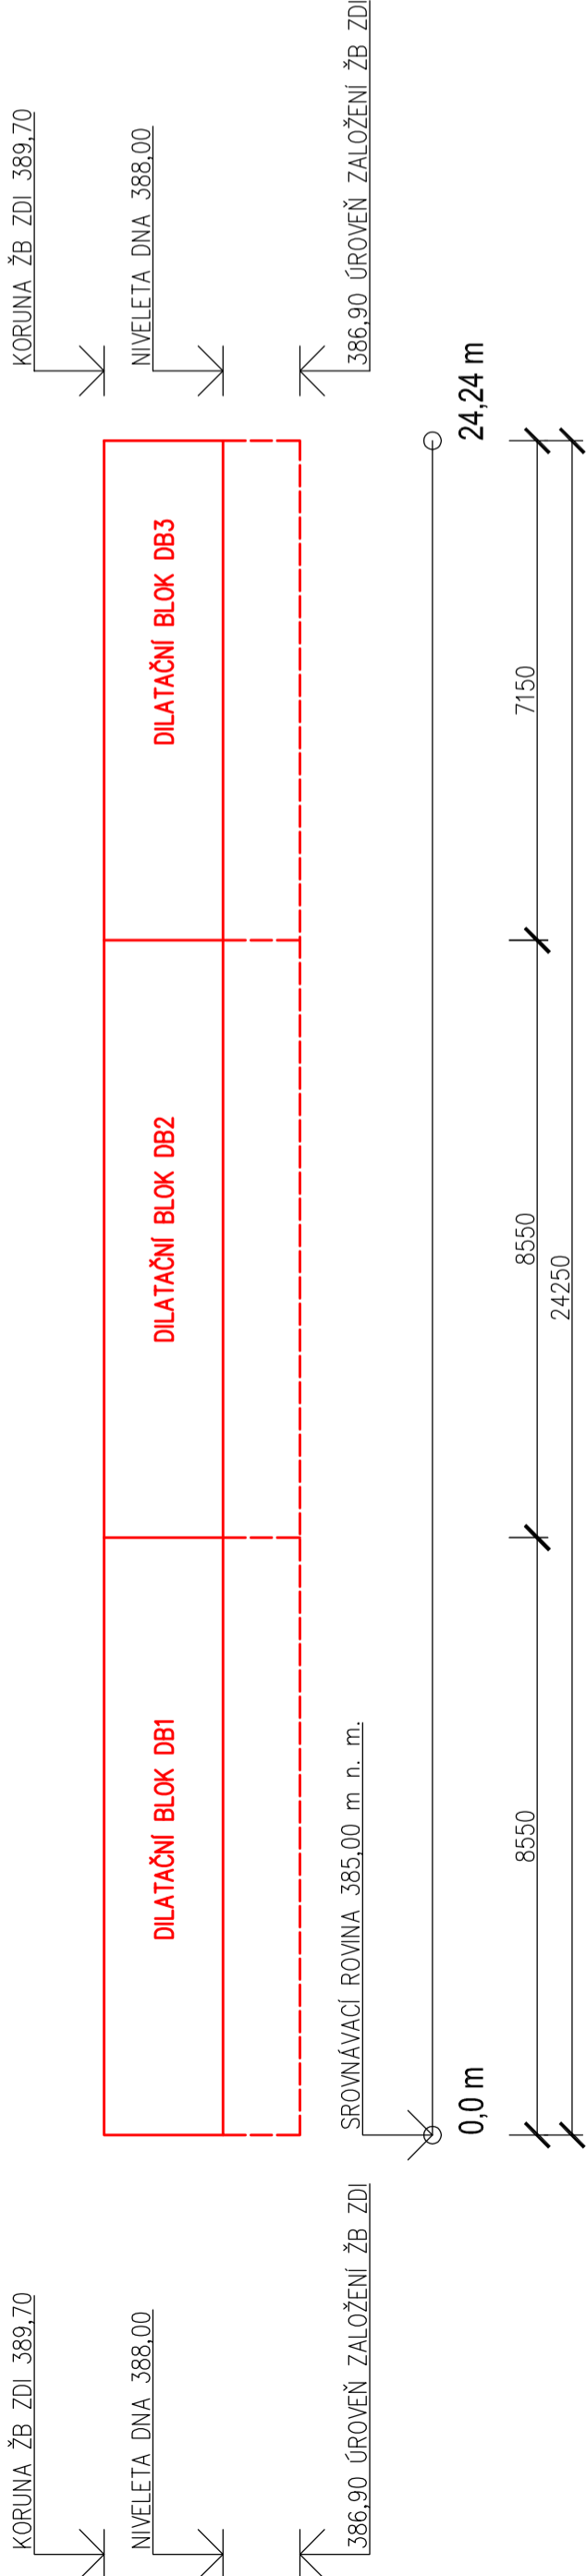


PODÉLNÝ PROFIL OPĚRNÉ ZDI ZE ŽELEZOBETONU
1:100 / 1:100
úsek km 2,773 - 2,797

VÝŠKOVÝ SYSTÉM: BALT P. V.

SOUŘADNICOVÝ SYSTÉM: S-JTSK

3			
2			
1			
REVIZE	POPIS	DATUM	SCHVÁLIL

<div>Sweco Hydroprojekt a.s. divize Morava</div> <div>Pracoviště Ostrava, Varenská 49, 729 02 Ostrava; ostrava@sweco.cz, www.sweco.cz</div>				<div>SWECO</div> <div></div>		
VYPRACOVAL	Ing. P. Müller	HIP	Ing. Č. Křoška	T. KONTROLA	Ing. M. Machovec	
PROJEKTANT	Ing. P. Müller	ŘEDITEL DIVIZE	Ing. Vít Černý, Ph.D.	DATUM	12/2016	
OBJEDNATEL	Povodí Moravy, s.p., Dřevařská 932/11, 602 00 Brno			OKRES	Šumperk	
AKCE:	Merta - údržba HM, ř. km 0,000 - 4,400 - projektová dokumentace			ČÍSLO ZAKÁZKY	216140 01 01	
				STUPEŇ	DSP+DPS	
				FORMÁT	3x A4	
				MÉRITKO	1:100 / 1:100	
				ARCHIVNÍ ČÍSLO	109116/3	
ČÁST STAVBY	SO 09 Úsek č. 09 km 2,773 - 2,968			SO/PS	SO 09	
PŘÍLOHA: PODÉLNÝ PROFIL OPĚRNÉ ZDI ZE ŽELEZOBETONU				ČÍSLO PŘÍLOHY	D.2.10.6	

Tato dokumentace včetně všech příloh (s výjimkou dat poskytnutých objednatelem) je duševním vlastnictvím akciové společnosti Sweco Hydroprojekt a.s. Objednatel této dokumentace je oprávněn ji využít k účelům vyplvajícím z uzavřené smlouvy bez jakéhokoli omezení. Jiné osoby (jak fyzické, tak právnické) nejsou bez předchozího výslovného souhlasu objednatele oprávněny tuto dokumentaci ani její části jakkoli využívat, kopírovat (ani jiným způsobem rozmnožovat) nebo zpřístupnit dalším osobám.
Poznámka: Podpisy zpracovatelů jsou připojeny pouze k výřisku čísla 01 nebo originálu přílohy (mařítka).