


PODÉLNÝ PROFIL OPĚRNÉ ZDI ZE
ŽELEZOBETONU

1:100 / 1:100

úsek km 2,797 - 2,968

PODÉLNÝ PROFIL OPĚRNÉ ZDI ZE ŽELEZOBETONU:

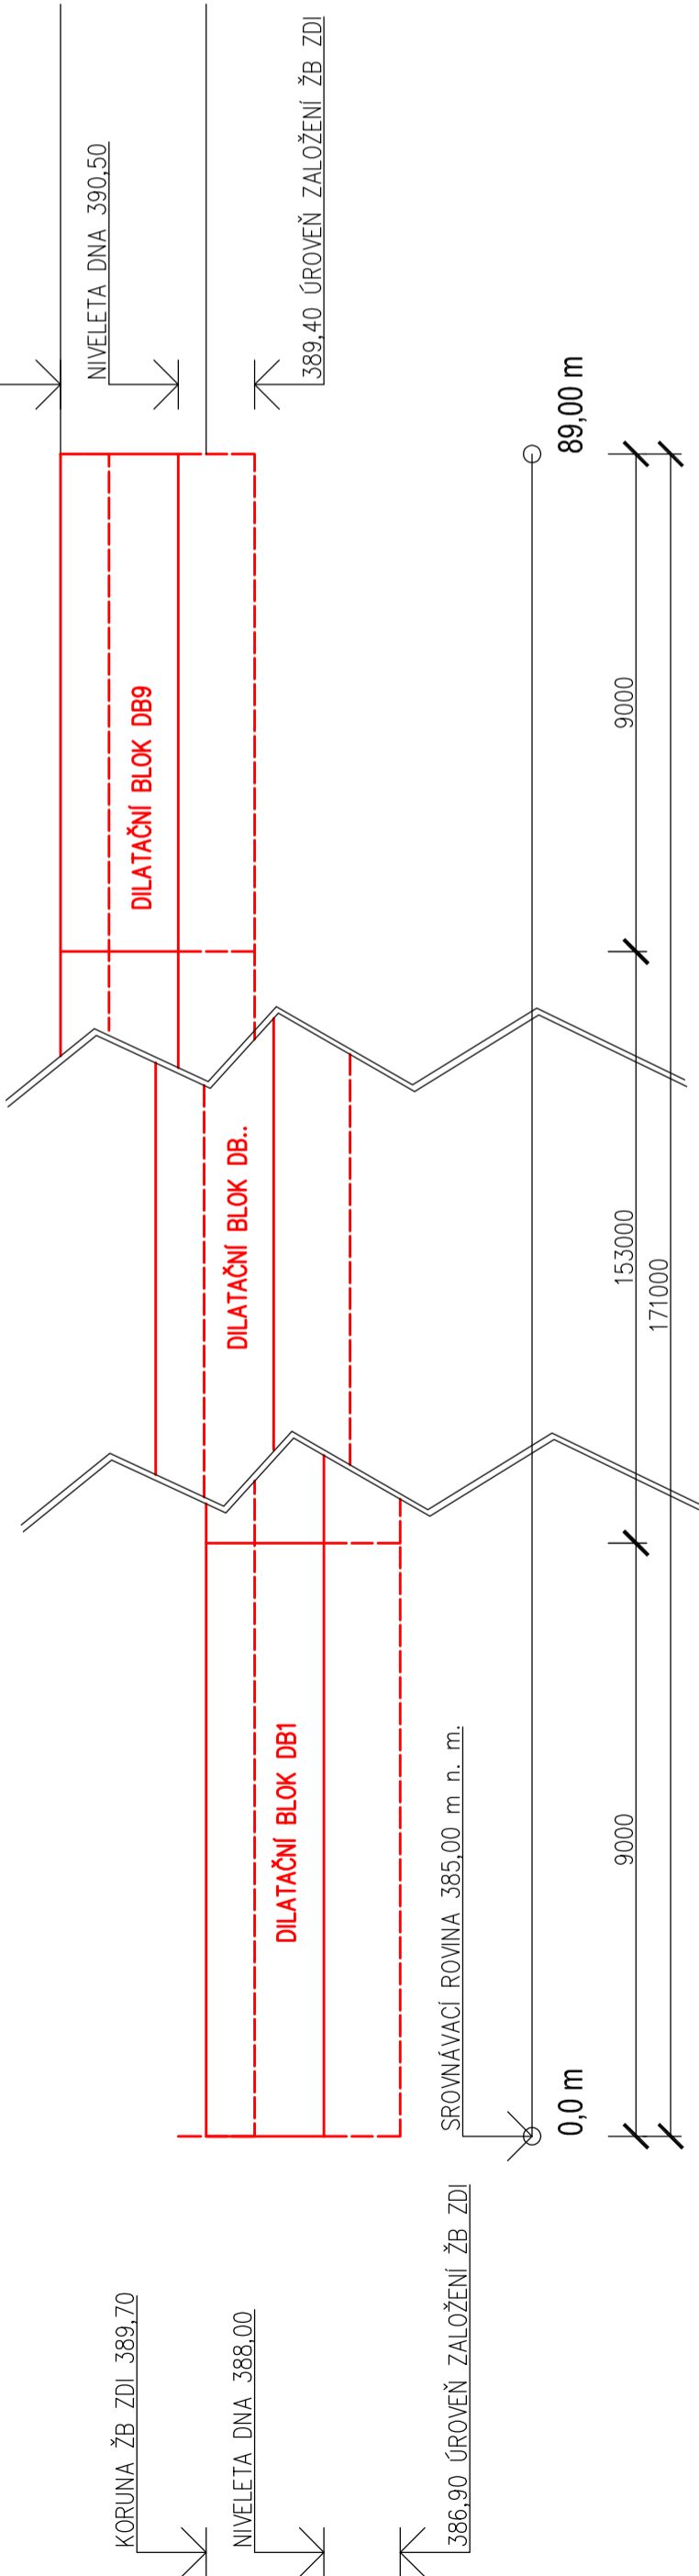

3					
2					
1					
REVIZE	POPIS		DATUM		SCHVÁLIL

VÝŠKOVÝ SYSTÉM: BALT P. V. SOUŘADNICOVÝ SYSTÉM: S-JTSK

Sweco Hydroprojekt a.s. divize Morava						SWECO	
Pracoviště Ostrava, Varenská 49, 729 02 Ostrava; ostrava@sweco.cz, www.sweco.cz							
VYPRACOVAL	Ing. P. Müller	HIP	Ing. Č. Krkoška	T. KONTROLA	Ing. M. Machovec		
PROJEKTANT	Ing. P. Müller	ŘEDITEL DIVIZE	Ing. Vít Černý, Ph.D.	DATUM	12/2016		
OBJEDNATEL	Povodí Moravy, s.p., Dřevařská 932/11, 602 00 Brno			OKRES	Šumperk		
AKCE:				ČÍSLO ZAKÁZKY	216140 01 01		
Merta - údržba HM, ř. km 0,000 - 4,400 - projektová dokumentace				STUPEŇ	DSP+DPS		
				FORMÁT	3x A4		
				MĚŘÍTKO	1:100 / 1:100		
				ARCHIVNÍ ČÍSLO	1091/16/3		
ČÁST STAVBY	SO 09 Úsek č. 09 km 2,773 - 2,968			SOFS	SO 09		
PŘÍLOHA:							
PODÉLNÝ PROFIL OPĚRNÉ ZDI ZE ŽELEZOBETONU						ČÍSLO PŘÍLOHY	D.2.10.7

Tato dokumentace včetně všech příloh (s výjimkou dat poskytnutých objednatelům) je důvěrným vlastnictvím akciové společnosti Sweco Hydroprojekt a.s. Objednatel této dokumentace je oprávněn ji využít k účelům vyplvajícím z uzavřené smlouvy bez jakéhokoli omezení. Jiné osoby (jak fyzické, tak právnické) nejsou bez předchozího výslovného souhlasu objednatele oprávněny tuto dokumentaci ani její části jakkoli využívat, kopírovat (ani jiným způsobem rozmnožovat) nebo zprístupnit dalším osobám.

Poznámka: Podpisy zpracovatelů jsou připojeny pouze k výjisku číslo 01 nebo originálu přílohy (matrice).