

PODÉLNÝ PROFIL VODNÍHO TOKU MERTA,
ÚSEK č. 09
1:500 / 1:100


k.ú. Petrov nad Desnou
vodní plocha
1466/10

LEGENDA:

1)	34.2	-	1.5
2)	7.3	-	6.9


Podélný profil vodního toku Merta, úsek č. 09

MĚŘÍTKO 1:500 / 1:100

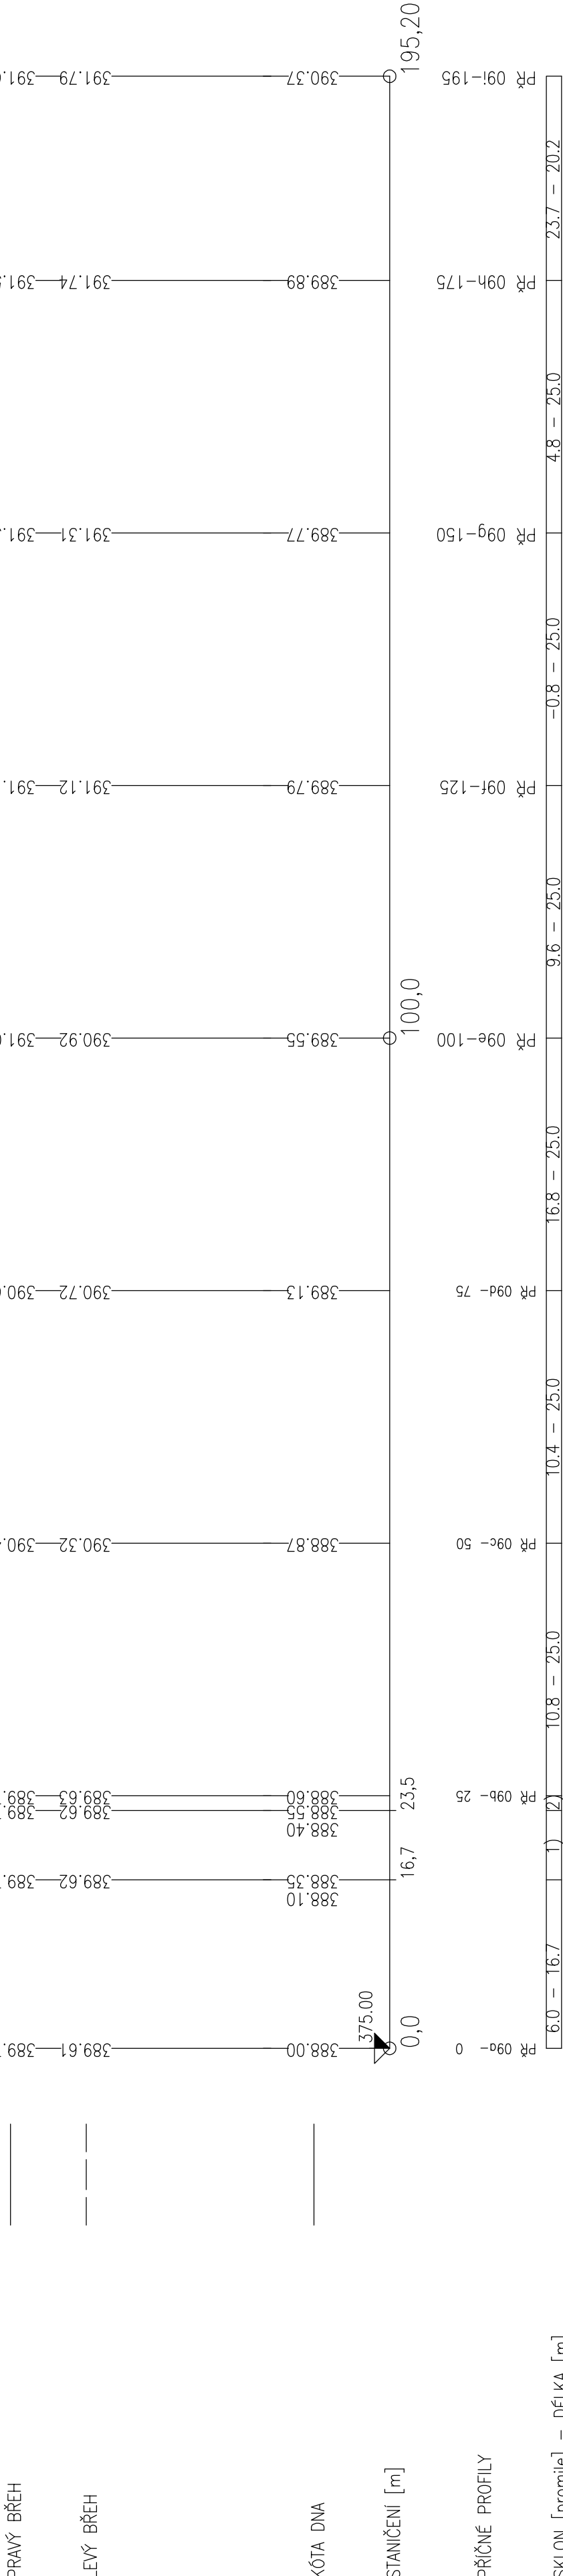

SKLON [promile] – DÉLKA [m]

VÝŠKOVÝ SYSTÉM: BALT P. V.				SOURADNICOVÝ SYSTÉM: S-JTSK	
3					
2					
1					
REVIZE	POPIS	DATUM	SCHVÁLIL		

Sweco Hydroprojekt a.s. divize Morava Pracoviště Ostrava, Varenská 49, 729 02 Ostrava, ostrava@sweco.cz; www.sweco.cz				SWECO 			
VYPRACOVAL	Ing. P. Müller	HIP	Ing. Č. Krkoška	T. KONTROLA	Ing. M. Machovec		
PROJEKTANT	Ing. P. Müller	ŘEDITEL DIVIZE	Ing. Vít Černý, Ph.D.	DATUM	12/2016		
OBJEDNATEL	Povodí Moravy, s.p., Dřevařská 932/11, 602 00 Brno			OKRES	Šumperk		
AKCE:				ČÍSLO ZAKÁZKY	216140 01 01		
Merta - údržba HM, ř. km 0,000 - 4,400 - projektová dokumentace				STUPEŇ	DSP+DPS		
				FORMÁT	4x A4		
				MĚŘÍTKO	1:500 / 1:100		
				ARCHIVNÍ ČÍSLO	109116/03		
ČÁST STAVBY	SO 09 Úsek č. 09 km 2,773 - 2,968			SO/PS	SO 09		
PŘÍLOHA:				ČÍSLO PŘÍLOHY	D.2.10.2		
PODELNÝ PROFIL VODNÍHO TOKU MERTA, ÚSEK č. 09							

Objeví se bez předchozího vysloveného souhlasu objednatelé oprávněny touto dokumentací ani její částí jako takovou využívat, kopírovat (ani jiným způsobem rozmnožovat) nebo ztiskupisat dalšími osobám.

Poznámka: Podpis zpracovatelů jsou připojeny pouze k výřezku číslo 01 nebo originálu přílohy (matrici).