


Ir-redukovaný proud (u jističů s nastavitelným proudem)
I_{rm}—nastavení okamžité spouště (zkratové)
I_n—jmenovitý proud

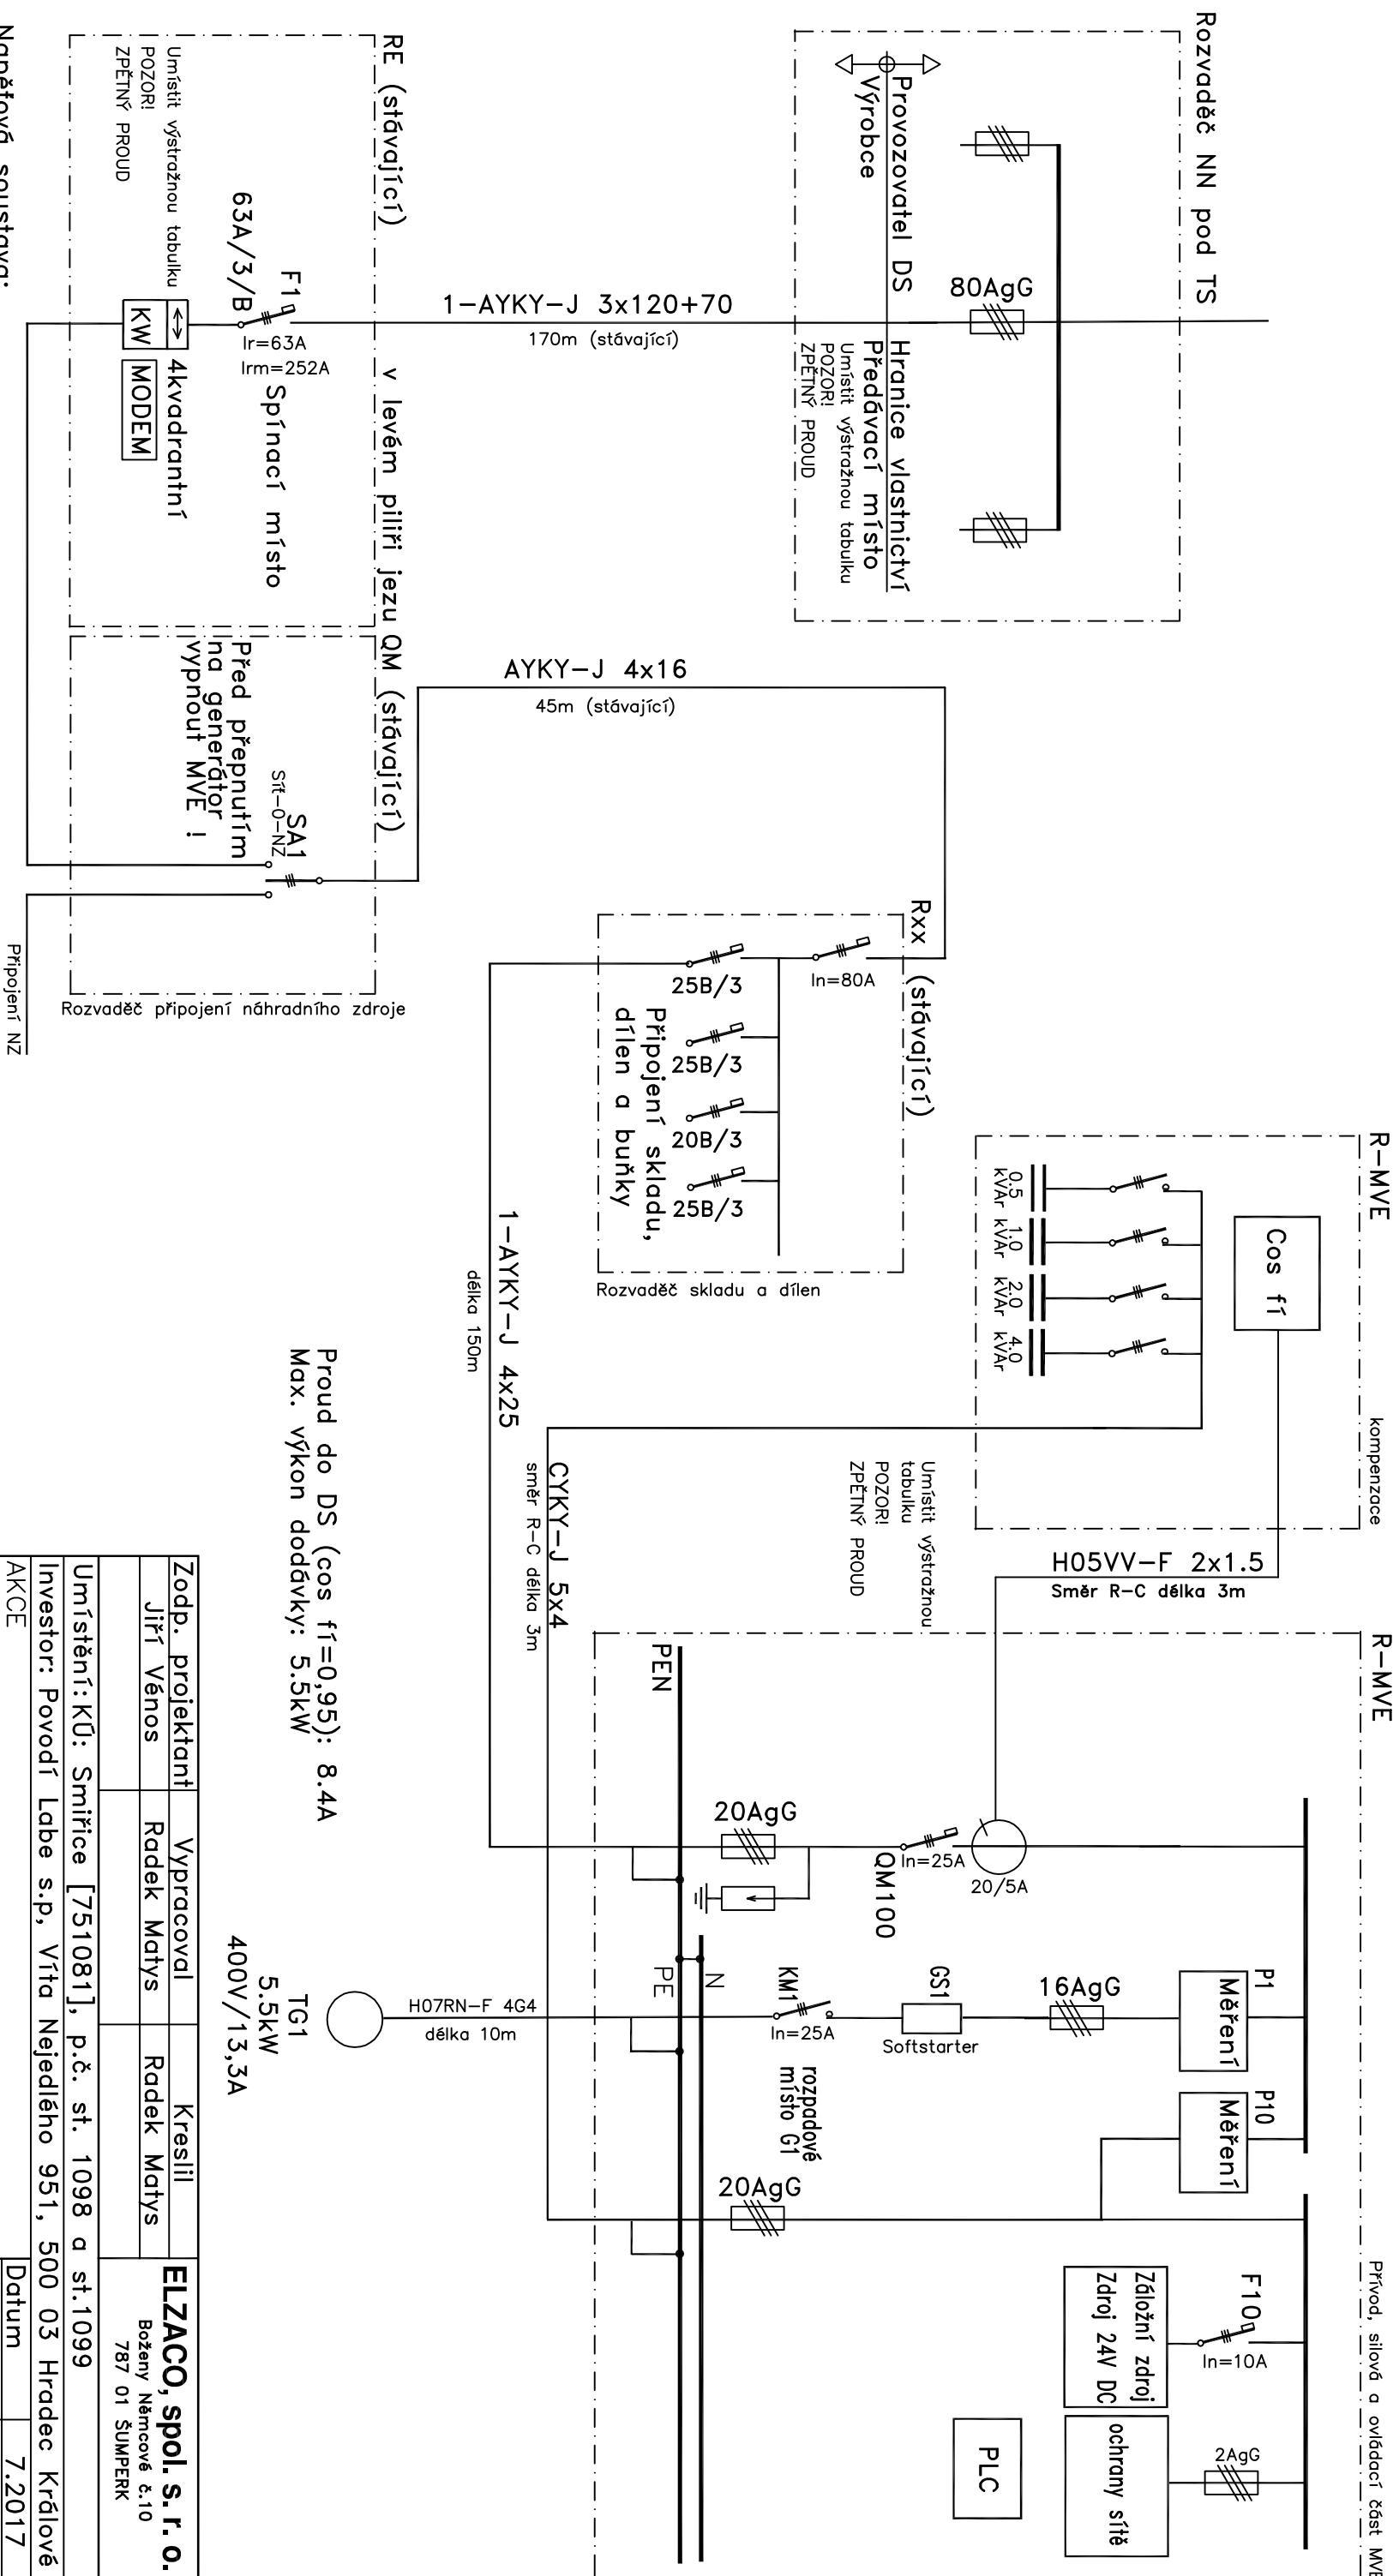

Zodp. projektant	Vypracoval	Kreslil	ELZACO, spol. s r. o. Boženy Němcové č.10 787 01 ŠUMPERK
Jiří Vénos	Radek Matys	Radek Matys	
Umístění: KÚ: Smiřice [751081], p.č. st. 1098 a st.1099			
Investor: Povodí Labe s.p, Vřta Nejedlého 951, 500 03 Hradec Králové			
AKCE		Datum	7.2017
		Instal. výkon	5,5 kW
MVE Smiřice			
Jednopořadové schéma MVE		mm.	Číslo výk.
			4.2