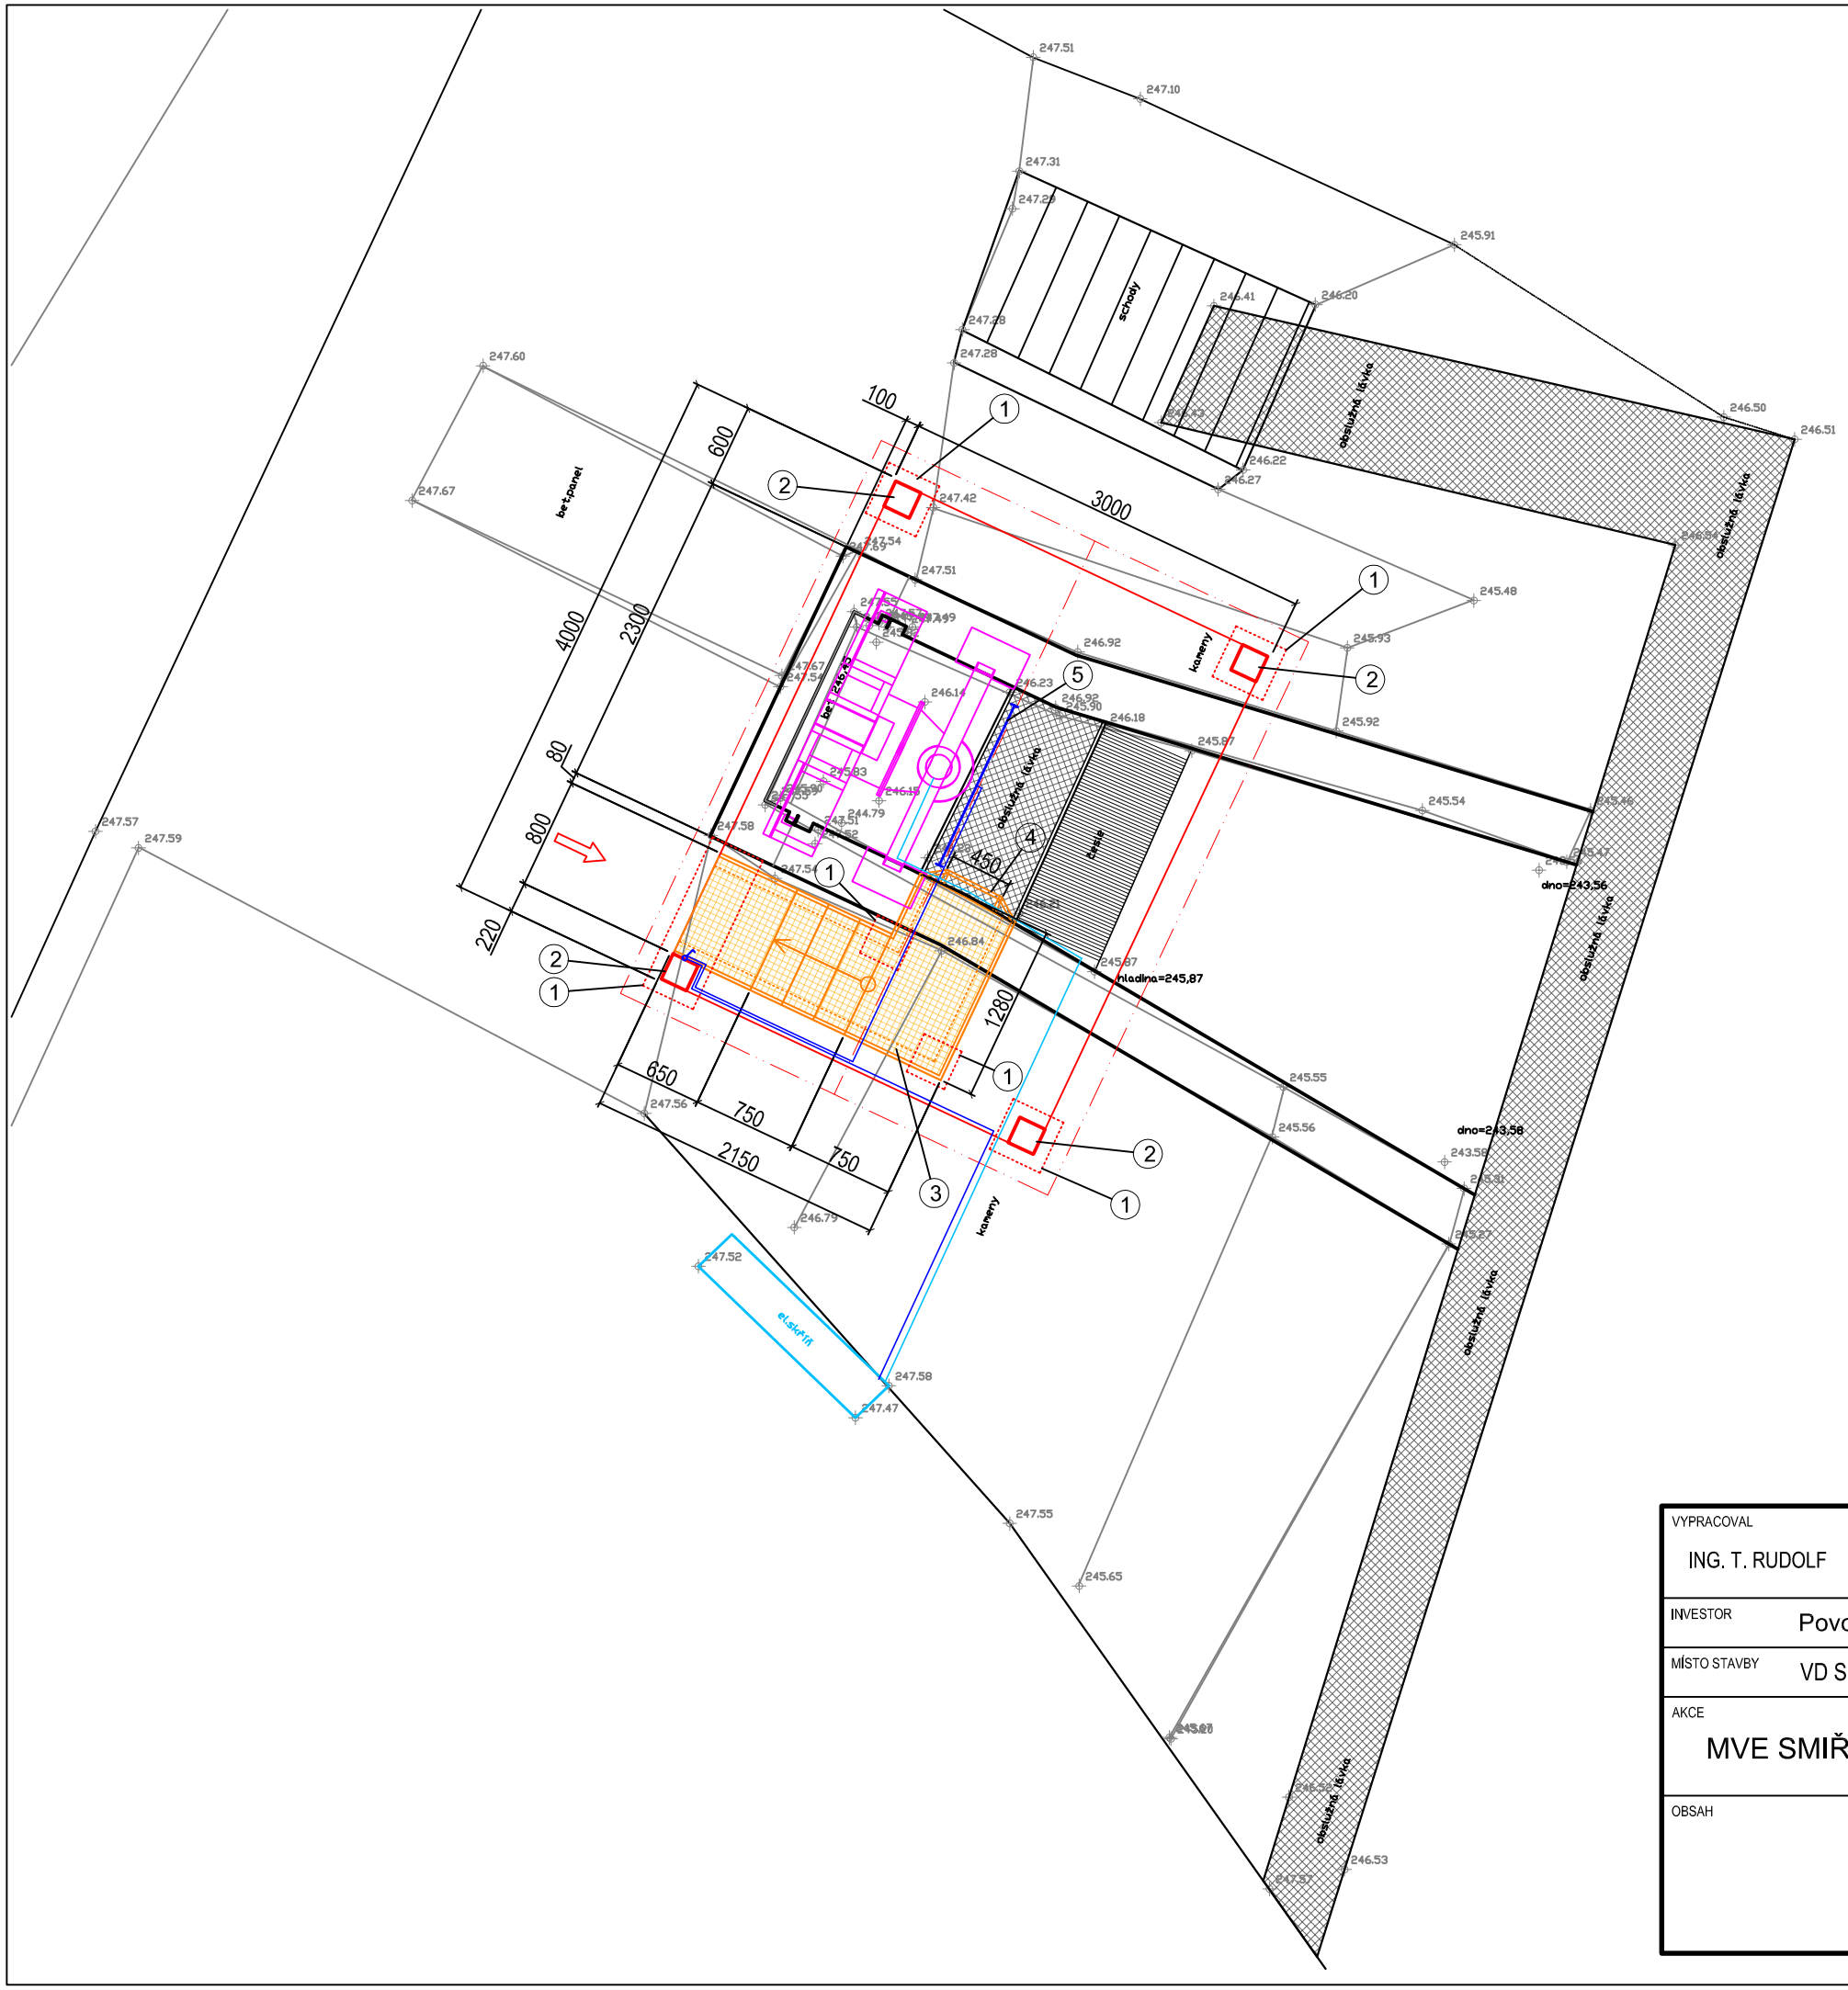

LEGENDA:

- SO 01 OBSLUŽNÝ OBJEKT (STAVEBNÍ KONSTRUKCE)
- SO 01 OBSLUŽNÝ OBJEKT (ZÁMEČNICKÉ KONSTRUKCE)
- SO 01 OBSLUŽNÝ OBJEKT (ELEKTRO-ROZVODY)
- PS 01 ČÁST STROJNÍ
- PS 02 ČÁST ELEKRO
- STÁVAJÍCÍ KONSTRUKCE (GEODETICKÉ ZAMĚŘENÍ)
- HRANY TERÉNU (GEODETICKÉ ZAMĚŘENÍ)

LEGENDA, SO 01:

① **PŘÍSTŘEŠEK - ZÁKLADOVÉ KONSTRUKCE**
C25/30 XC4 XF1, VÝZTUŽ R 10 505

② **PŘÍSTŘEŠEK - DEMONTOVATELNÁ KOVOVÁ KONSTRUKCE**
MAT. S235 LAKOVANÝ (ALT. HLINÍK LAKOVANÝ)
PULTOVÁ STŘECHA - TRAPÉZOVÝ PLECH

③ **ZÁMEČNICKÉ KONSTRUKCE - OCELOVÉ SCHODIŠTĚ, PODESTA**
NOSNÁ KONSTRUKCE MAT. S235 POZINK. KOTVENÁ DO ZÁKLADOVÝCH KONSTRUKCÍ A STÁV. BETONOVÉ ZDI VTOKU, POROROŠT PÁSEK 30x2 mm ZINKOVANÝ, ZÁBRADLÍ v. 110 cm

④ **ZÁMEČNICKÉ KONSTRUKCE - ŽEBŘÍK**
MAT. S235 POZINK., ŠÍŘKA 450 mm, KOTVENO DO STÁV. BETONOVÉ ZDI NA MIN. 4 CHEMICKÉ KOTVY, MADLA VYTAŽENA K ZÁBRADLÍ PODESTY

⑤ **ELEKTRICKÉ ROZVODY - PŘISAZENÉ SVÍTIDLO**
ZÁŘIVKOVÉ LED TĚLESO DL 120 cm, MIN. IP 65, 2x ZÁŘIVKOVÁ LED TRUBICE 20W DL. 120 cm, PATICE T8-G13, 2x2200 lm, ČIRÝ KRYT

VYPRACOVAL: ING. T. RUDOLF	KRESLIL: ING. T. RUDOLF	ZODP. PROJEKTANT: ING. T. KLEMŠA	KONTROLOVAL: ING. D. RICHTR
INVESTOR: Povodí Labe, státní podnik,			
MÍSTO STAVBY: VD SMIŘICE (MVE SMIŘICE)			
AKCE: MVE SMIŘICE - MODERNIZACE A REKONSTRUKCE		PROJEKT Č.: P 2593 / 17	ARCHIVNÍ Č.: 2017 /
		DATUM: 9 / 2017	STUPEŇ: DZS (tech. podm.)
OBSAH: **SO 01 - STAVEBNÍ ČÁST** PŘÍSTŘEŠEK - PŮDORYS		FORMÁT: 2 A4	
		MĚŘÍTKO: **1 : 50**	ČÍSLO PŘÍLOHY: **2.3**

VODNÍ DÍLA - TBD
VODNÍ DÍLA - TBD a.s.
Hybernská 40, 110 00 Praha 1
Tel.: 221408111*
Fax: 224212803
www.vdtbd.cz