




SANACE VÝTRŽE NA STÁVAJÍCÍ BET. PATKU V Ř. KM 0,037 - 0,049 PB, 0,054 - 0,055 LB, 0,062 - 0,063 LB, 0,084 - 0,085 LB A 0,512 - 0,517 LB

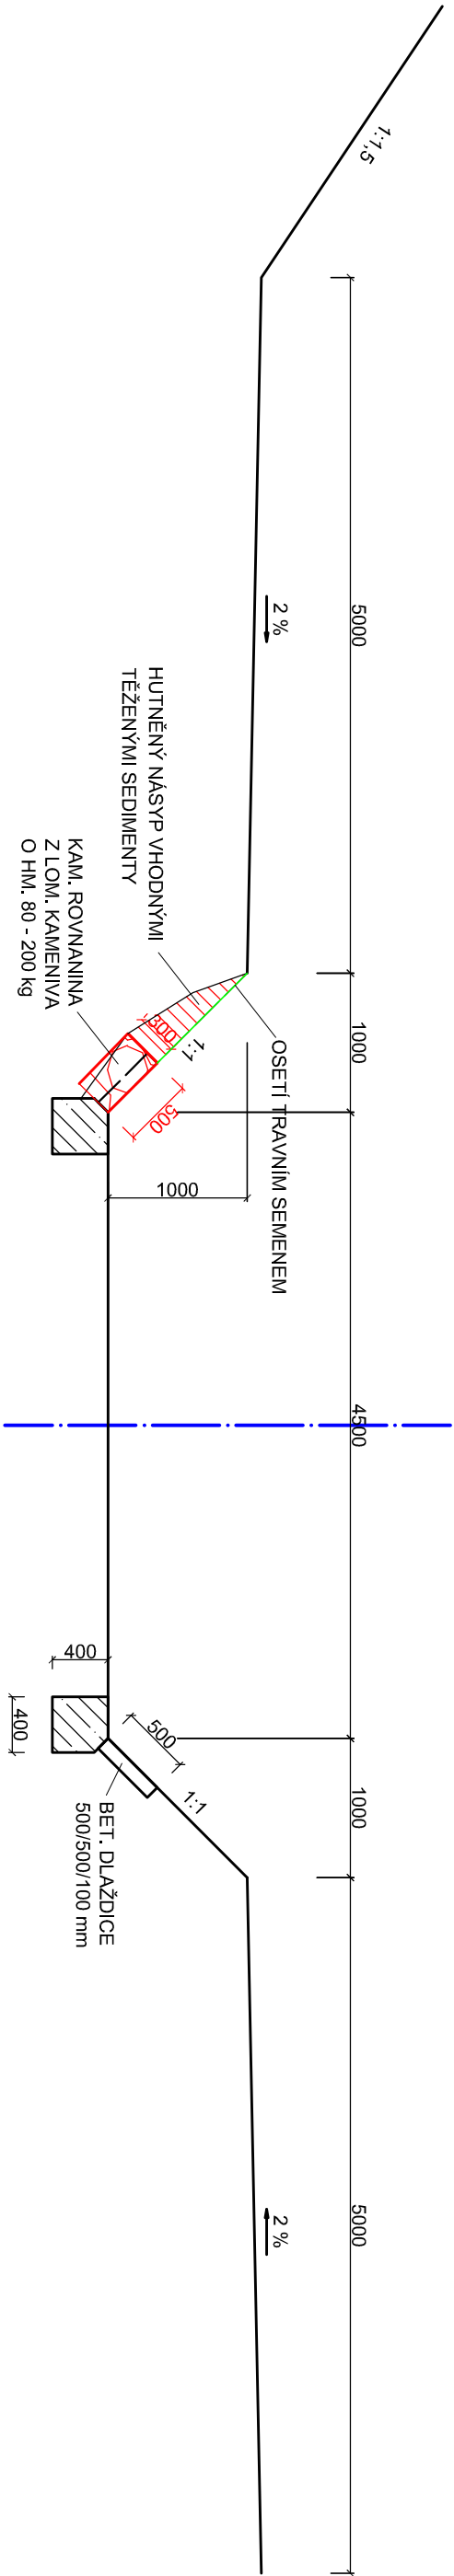

SANACE VÝTRŽE NA PATKU Z KAM. ZÁHOZU (CHYBĚJÍCÍ, NEBO DESTABILIZOVANÁ BET. PATKA) V Ř. KM 0,8775 - 0,8905 LB, 0,8775 - 0,8835 PB, 0,9165 - 0,9215 LB A 0,9215 - 0,9265 PB

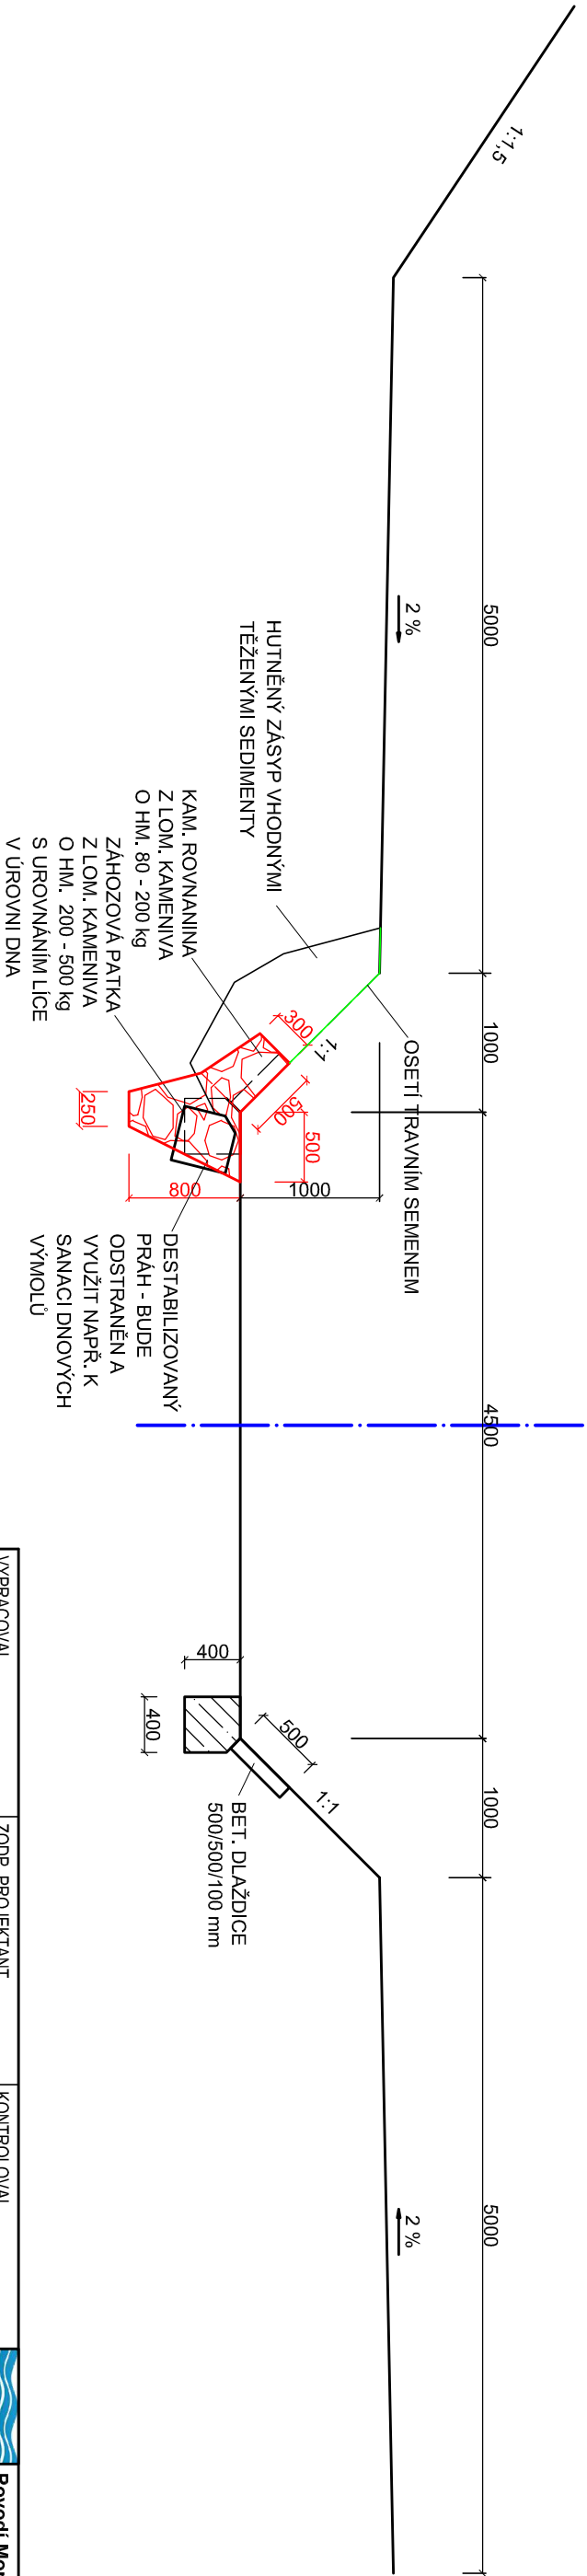

VYPRACOVAL Ing. Jana Šefčíková		ZODP. PROJEKTANT Ing. Jana Šefčíková	KONTROLOVAL Ing. Miroslav Novák	 Povodí Moravy, s.p. Závod Horní Morava U dětského domova 263 772 11 Olomouc
KRAJ: Olomoucký		K.Ú.: Šumperk		
INVESTOR: Povodí Moravy, s.p., Dřevařská 11, 602 00 Brno				
NÁZEV AKCE:				
Bratrušovský potok, Šumperk - oprava toku a skluzu				
SANACE BŘEHOVÉ VÝTRŽE				MĚŘÍTKO
1:50				Č. KOPIE