



ŘEZ C-C'

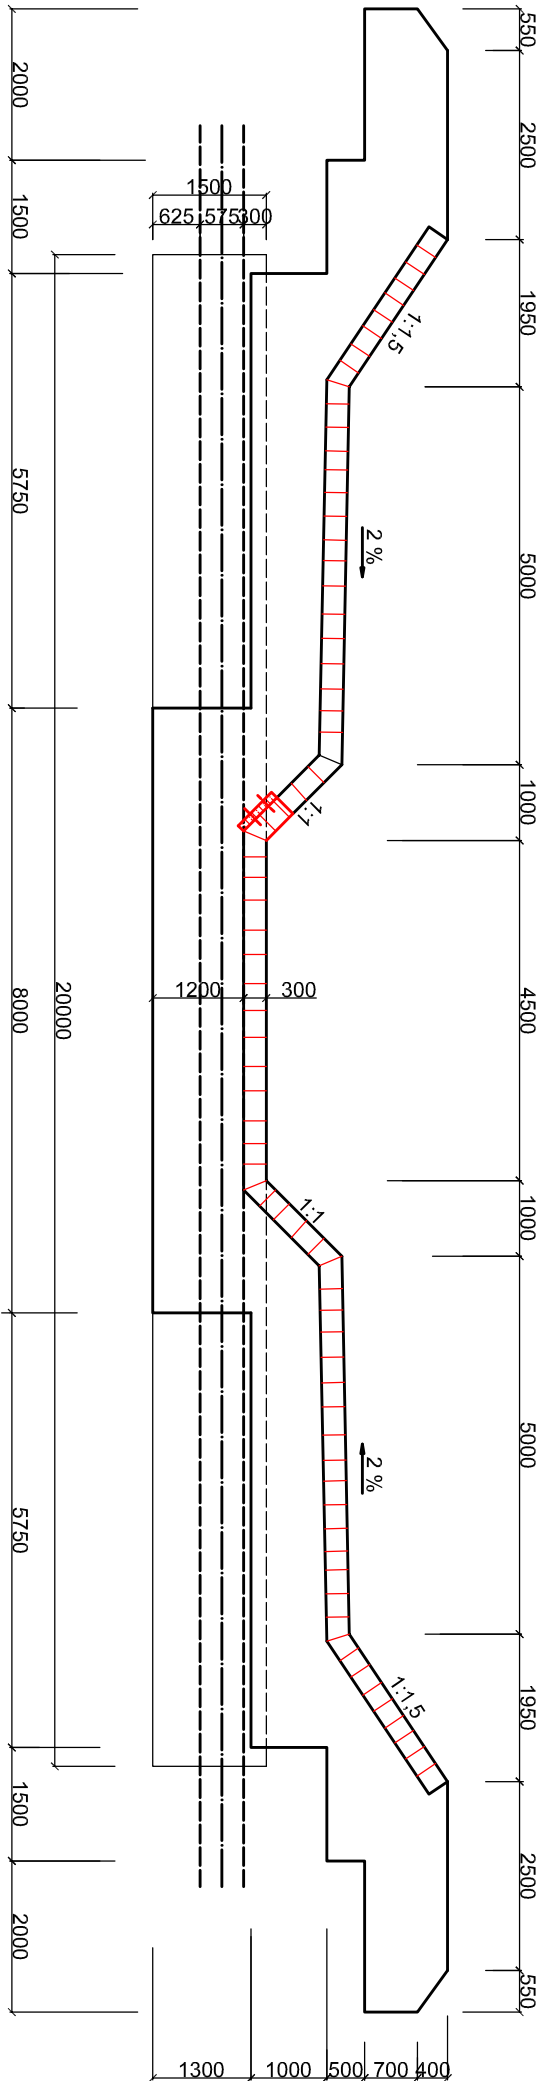

ŘEZ D-D'

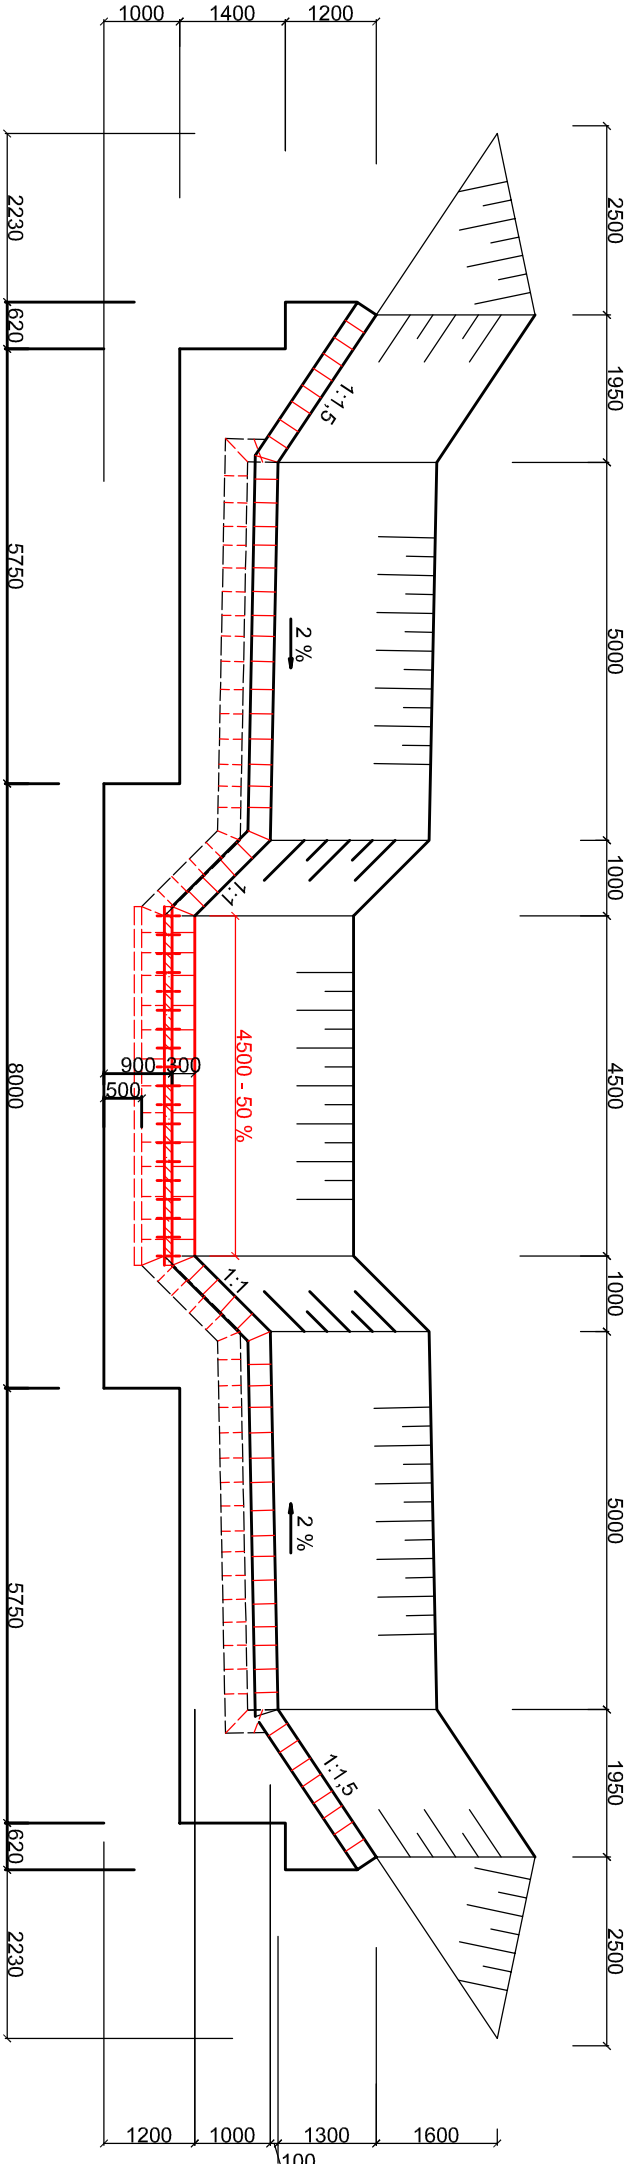

VYPRACOVAL Ing. Jana Šetčiková		ZODP. PROJEKTANT Ing. Jana Šetčiková	KONTROLOVAL Ing. Miroslav Novák
KRAJ: Olomoucký		K.Ú.: Šumperk	
INVESTOR: Povodí Moravy, s.p., Dřevařská 11, 602 00 Brno		DATUM	
NÁZEV AKCE:		ÚČEL	
Bratrušovský potok, Šumperk - oprava toku a skluzu		ČÍSLO ZAKÁZKY	
		VÝŠKOVÝ SYSTÉM	
		ČÍSLO VÝKRESU	
PŘÍČNÉ ŘEZY SKLUZEM		MĚŘÍTKO	Č. KOPIE
		1:100	