



POD PRAHY V Ř. KM 0,464, 0,516, 0,620, 0,723,
0,884, 0,922

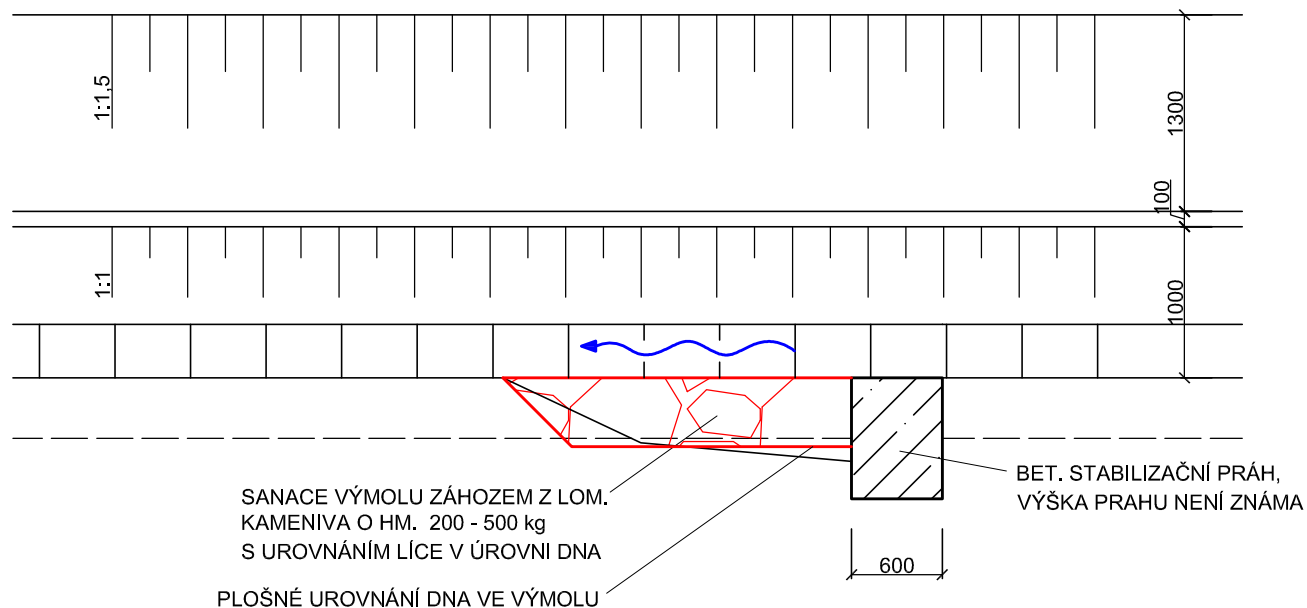

VYPRACOVAL Ing. Jana Šefčíková	ZODP. PROJEKTANT Ing. Jana Šefčíková	KONTROLOVAL Ing. Miroslav Novák	 POVODÍ MORAVY	Povodí Moravy, s.p. Závod Horní Morava U dětského domova 263 772 11 Olomouc
KRAJ: Olomoucký	K.Ú.: Šumperk		FORMÁT	A4
INVESTOR: Povodí Moravy, s.p., Dřevařská 11, 602 00 Brno			DATUM	2/2019
NÁZEV AKCE:			ÚČEL	DSP
Bratrušovský potok, Šumperk - oprava toku a skluzu			ČÍSLO ZAKÁZKY	223425
			VÝŠKOVÝ SYSTÉM	Balt p. v.
			ČÍSLO VÝKRESU	D.6
SANACE VÝMOLU POD BET. PRAHEM			MĚŘÍTKO 1:50	Č. KOPIE