
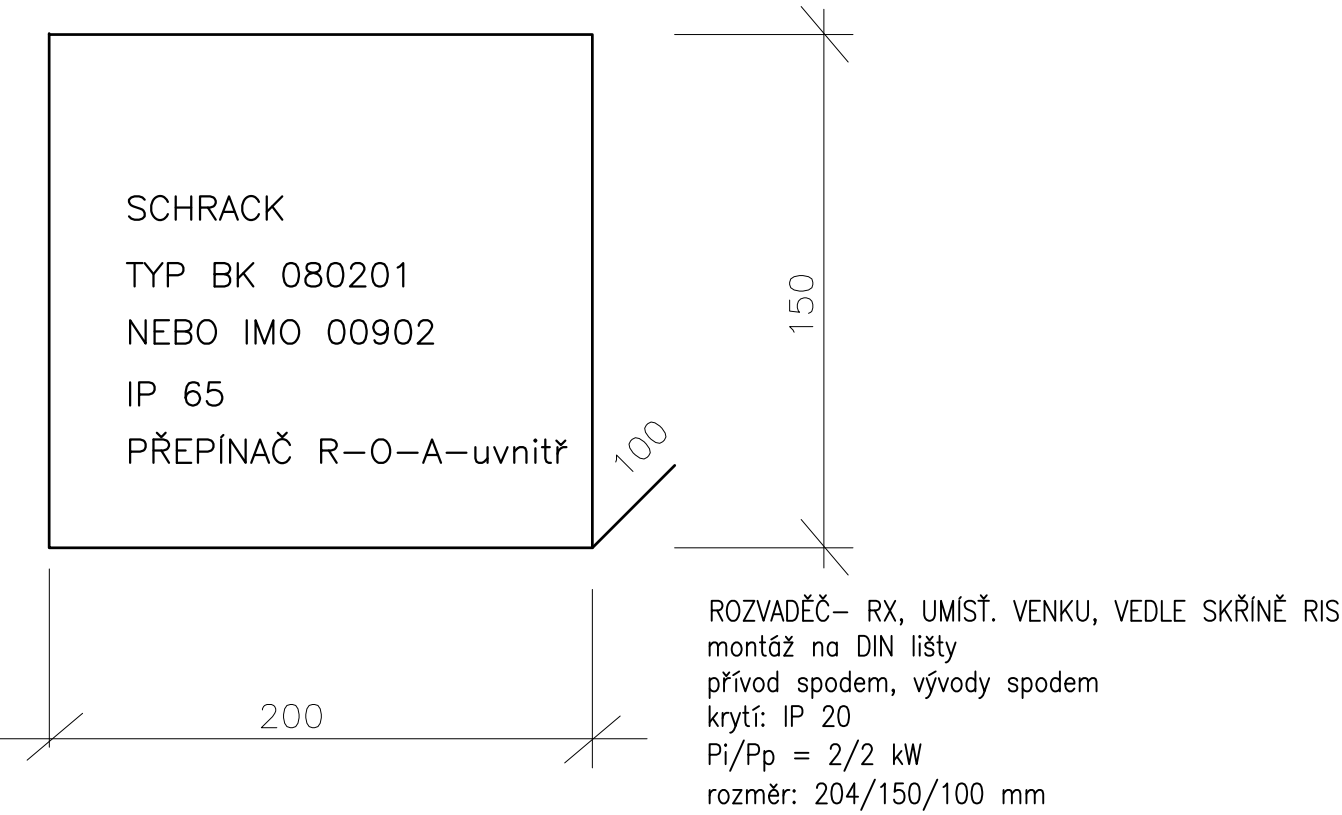


NOVÝ ROZVADĚČ - ozn. RX / Venkovní osvětlení areálu /

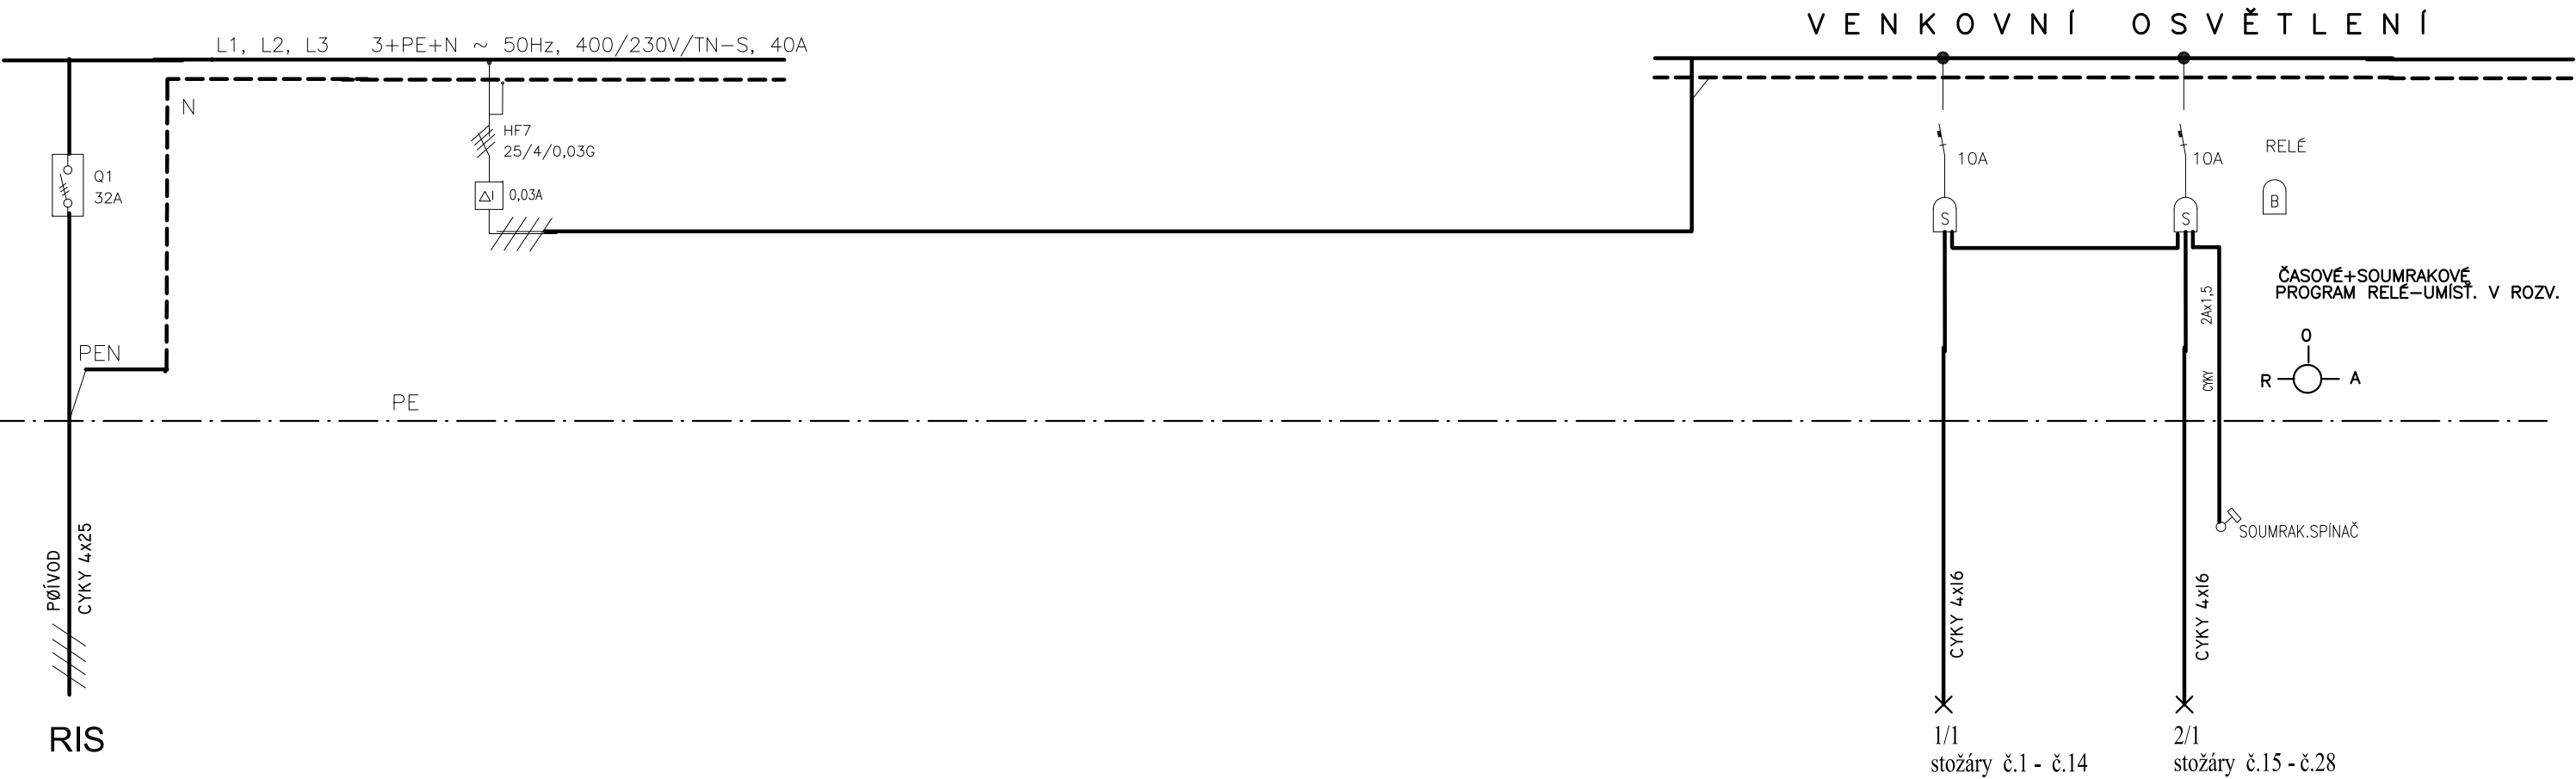

NAPĚŤOVÁ SOUSTAVA A OCHRANA PŘED ÚRAZEM EL. PROUDEM:

TN-C-S, 50Hz, 400/230 V
ZÁKLADNÍ OCHRANA NEŽIVÝCH ČÁSTÍ : AUTOMATICKÝM ODPOJENÍM
OD ZDROJE DLE ČSN 33 2000-4-41.
ZVÝŠENÁ OCHRANA POSPOJOVÁNÍMA PROUDOVÝMI CHRÁNIČI
V NEBEZPEČNÝCH PROSTORÁCH
Pi/Pp = 2/2 kW

AUTOR PROJEKTU: EVEX Eng. spol. s r.o.	ZODPOVĚDNÝ PROJEKTANT - HIP Ing. Jan Česák (ČKAIT: 0007928)	VYPRACOVAL: Pavel Haltuf	projektová a inženýrská kancelář Pavel Haltuf	
INVESTOR: Výzkumný ústav živočišné výroby,v.v.i., Přátelství čp. 815, 104 00 Praha - Uhřetěves, obj.: 2907442			Za Vackovem 2218/54, 130 00 Praha 3 - Žižkov mob: +420 777 200 712, haltuf@evex.cz; IČ: 75403129	
NÁZEV AKCE: Výzkumný ústav živočišné výroby Přátelství čp. 815, 104 00 Praha - Uhřetěves			index: A1_2013	paré: e.03
VÝKRES: Elektroinstalace venkovního osvětlení - detail osazeného nového rozvaděče RX			zakázka: 071/2013	
			formát: 2 A4	
			měřítok: —	
			datum: 11/2013	výkres číslo: e.03
			stupeň: RDS	