



1:200

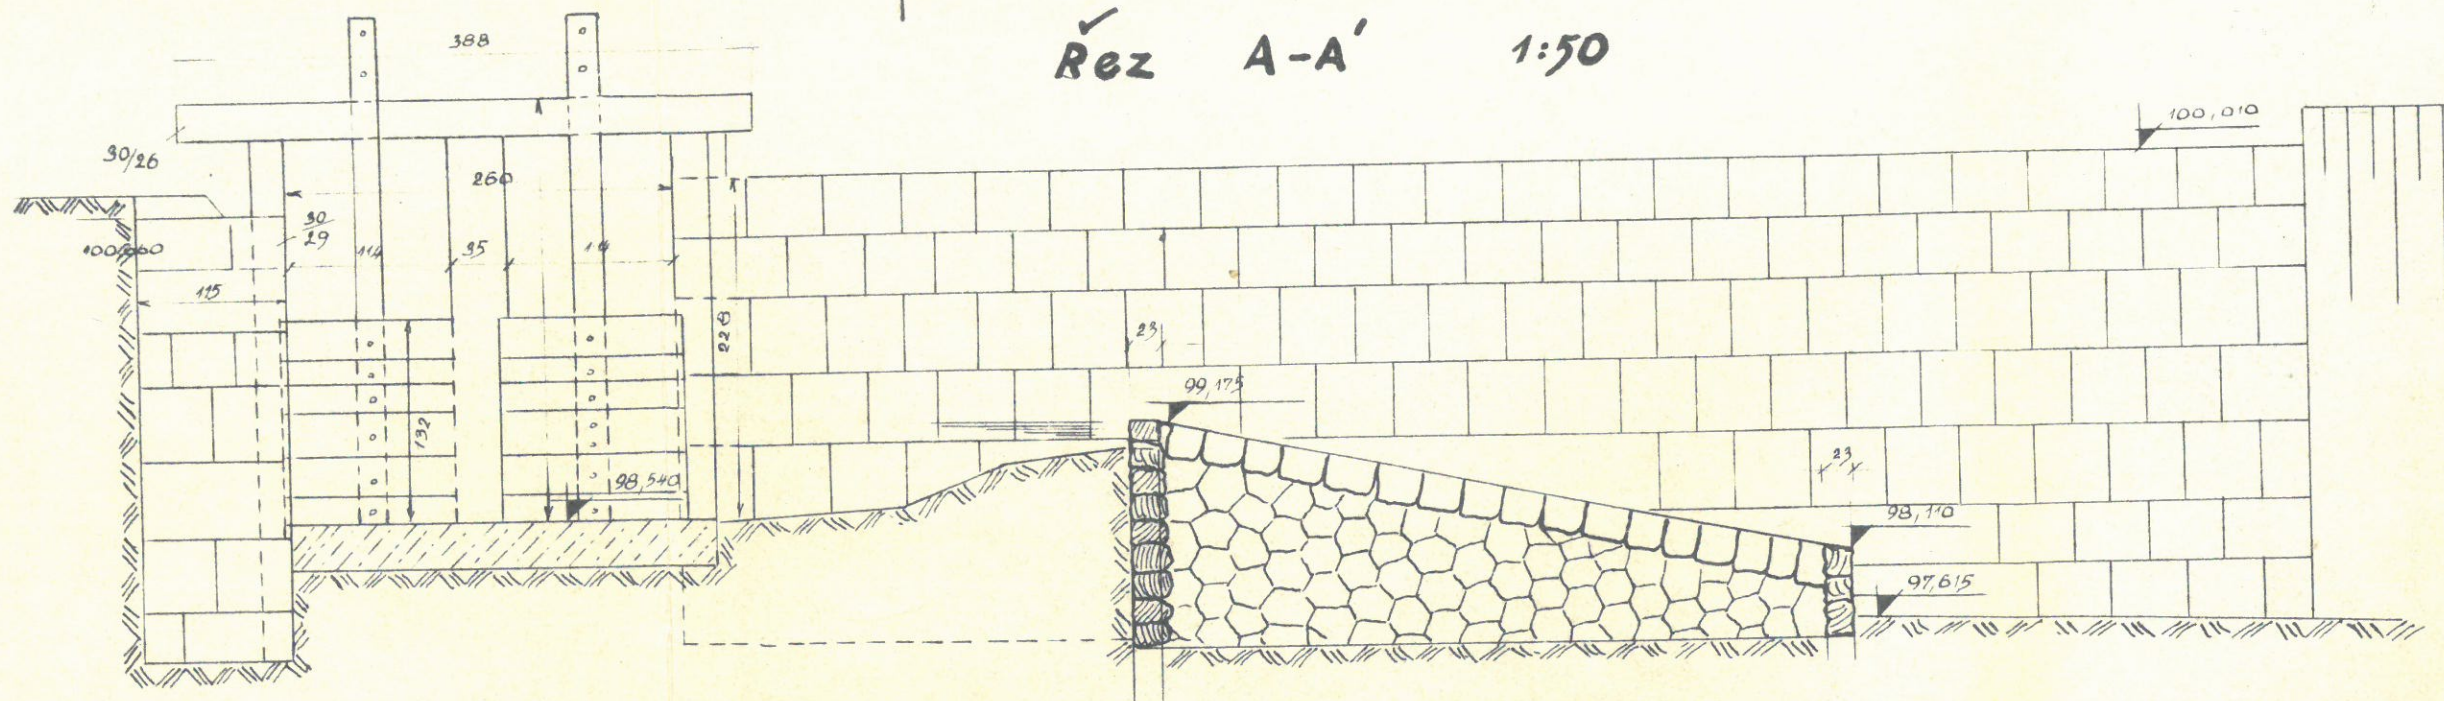

Řez A-A' 1:50

Sázava

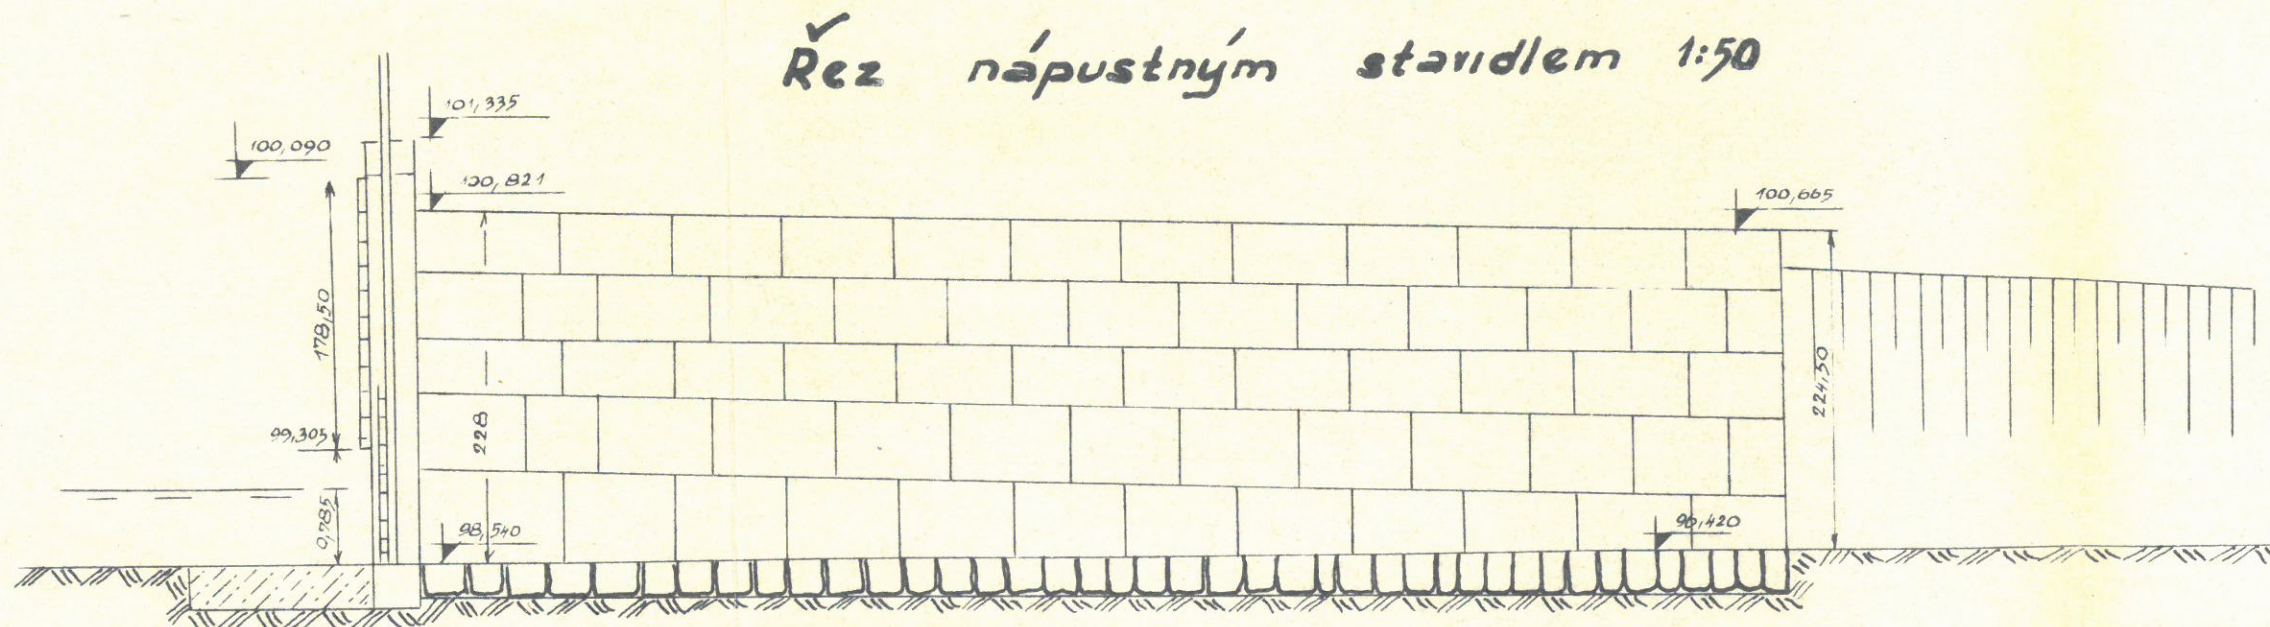

Řez nápuštným stavidlem 1:50

vypracoval Ing. Brožek	Zedp. proj.	Kontrola		
kreslil Ing. Brožek	Ved. stupně	Ved. střed.		
ONV Ostrava	ONV Šumperk	ONV Zvole	Form. st.	3 x 44
			Datum	prosinec 1974
PR jez Zvole			Čís. rok.	
			Čís. inopie	
			Aut. číslo	
			Čís. číslo	
Situace a řezy			1:200	
			1:50	