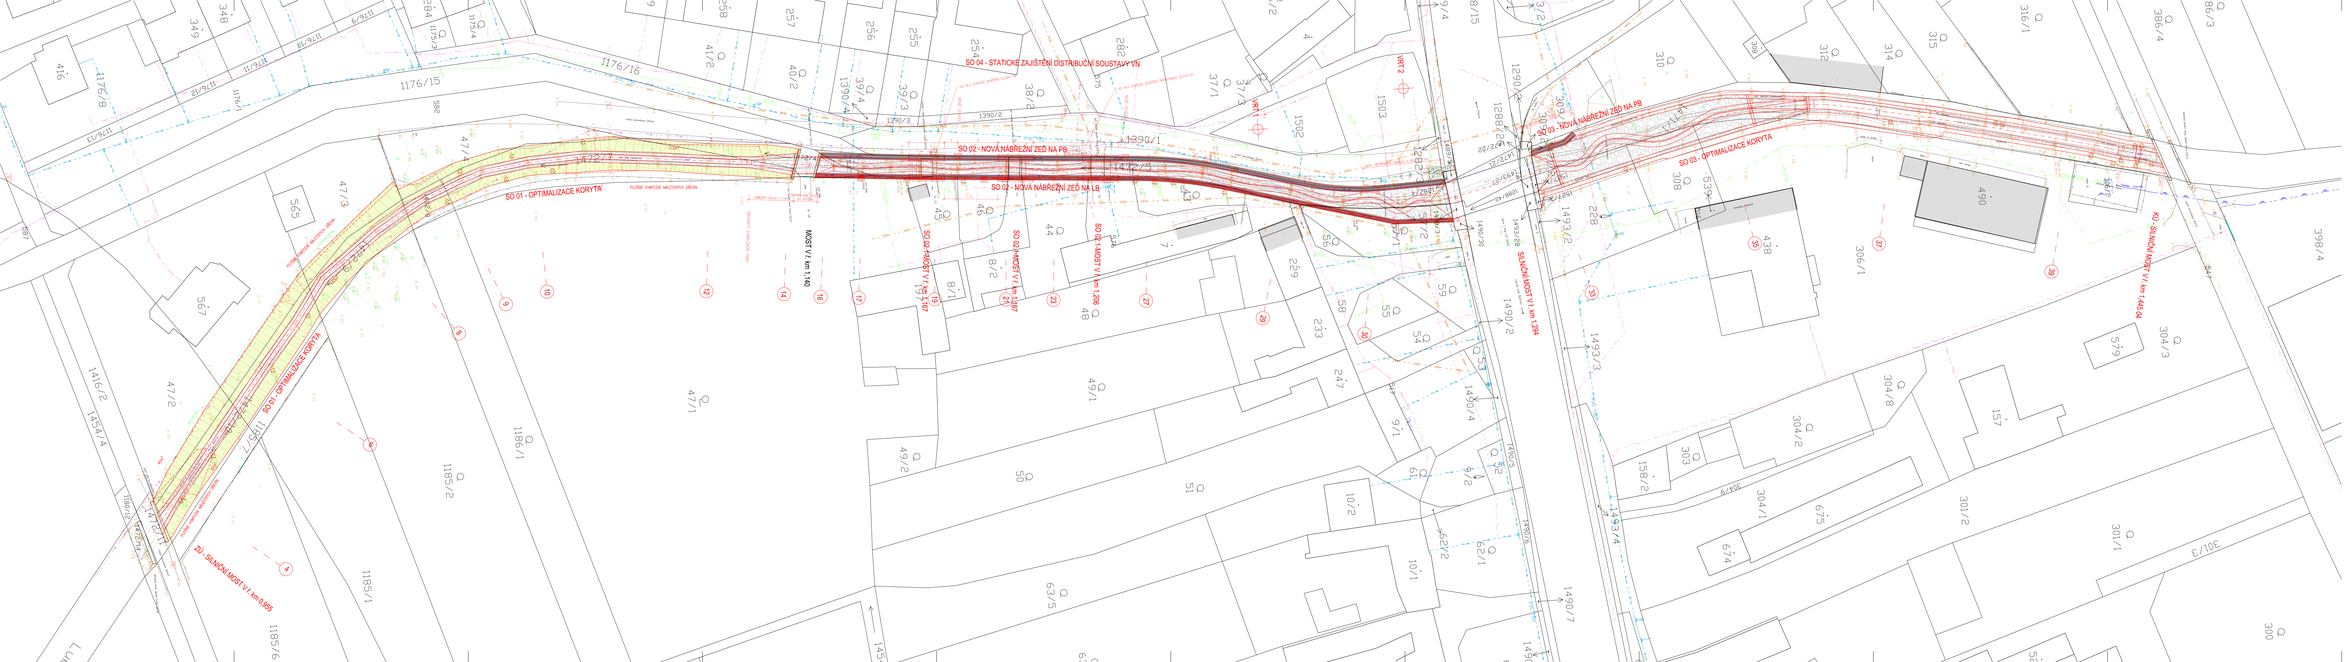

SEZNAM STAVEBNÍCH OBJEKTŮ
SO 01 - Optimalizace koryta V km 0,000 - 1,140
SO 02 - Nábřežní zeď LB V km 1,140 - 1,264
SO 02 - Nábřežní zeď PB V km 1,140 - 1,264
SO 04 - Statické zajištění distribuční soustavy VN

STAVAJÍCÍ SÍTĚ VEŘEJNÉ INFRASTRUKTURY
- VODOVOD
- PLYNOVOD STL
- PLYNOVOD VTL
- SLOUP VEDENÍ NN
- SLOUP VEDENÍ VN
- SLOUP VEŘEJNÉ OSVĚTLENÍ
- SDĚLOVACÍ VEDENÍ

LEGENDA:
- NAVRŽENÁ OPRAVA KORYTA A ZEĎ
- TRVALÝ ZÁBĚR
- DOČASNÝ ZÁBOR (VČ. TRVALÝCH)

LEGENDA PLOCH:
- NAVRŽENÉ KAMENNÉ ZDI
- ZAVÁZKY ZE ŽELEZOBETONU
- SVAŽEK Z LOMOVÉHO KAMENE DO BETONU

INVESTOR:	POVODÍ MORAVY, s. p. Dřevařská 11, 601 75, Brno
AUTORIZACE:	

C

VÝKOPY SYSTÉM - bez
SVAHOVACÍCH SYSTÉM - SvTRK

TECHTO STAVEBNÍ	ING. VLADIMÍR NAVRÁTIL	
ZODPOVĚDNÝ PROJEKTANT:	ING. PETR HLÁVA	
ELEKTRICKÁ TECHNOLOGIE:	ING. PETR HLÁVA	
DOPRAVOZNÍ:	ING. PETR HLÁVA	
KONZULTANTI:	ING. VLADIMÍR NAVRÁTIL	
RADO - MUS		

Ing. Vladimír Navrátil
Autorizovaný inženýr pro vodní hospodářství a krajinné inženýrství
Autorizace ČKAIT 0500 1 0500
Revoluční 27/1143, 602 00 BRNO
tel.: +420 548 133 111

DATUM:	10/2024	
ČÍSLO:	21-04	
ARCHIV:	2021	
Z. ZAKÁZKY:	5022-21-PDS	
STU:	**DSP+DPS**	
Luboš, Osek nad Bečvou - rekonstrukce zdí a optimalizace koryta		
	STA.ČÍSLO:	
KOORDINAČNÍ SITUAČNÍ VÝKRES	C.3	