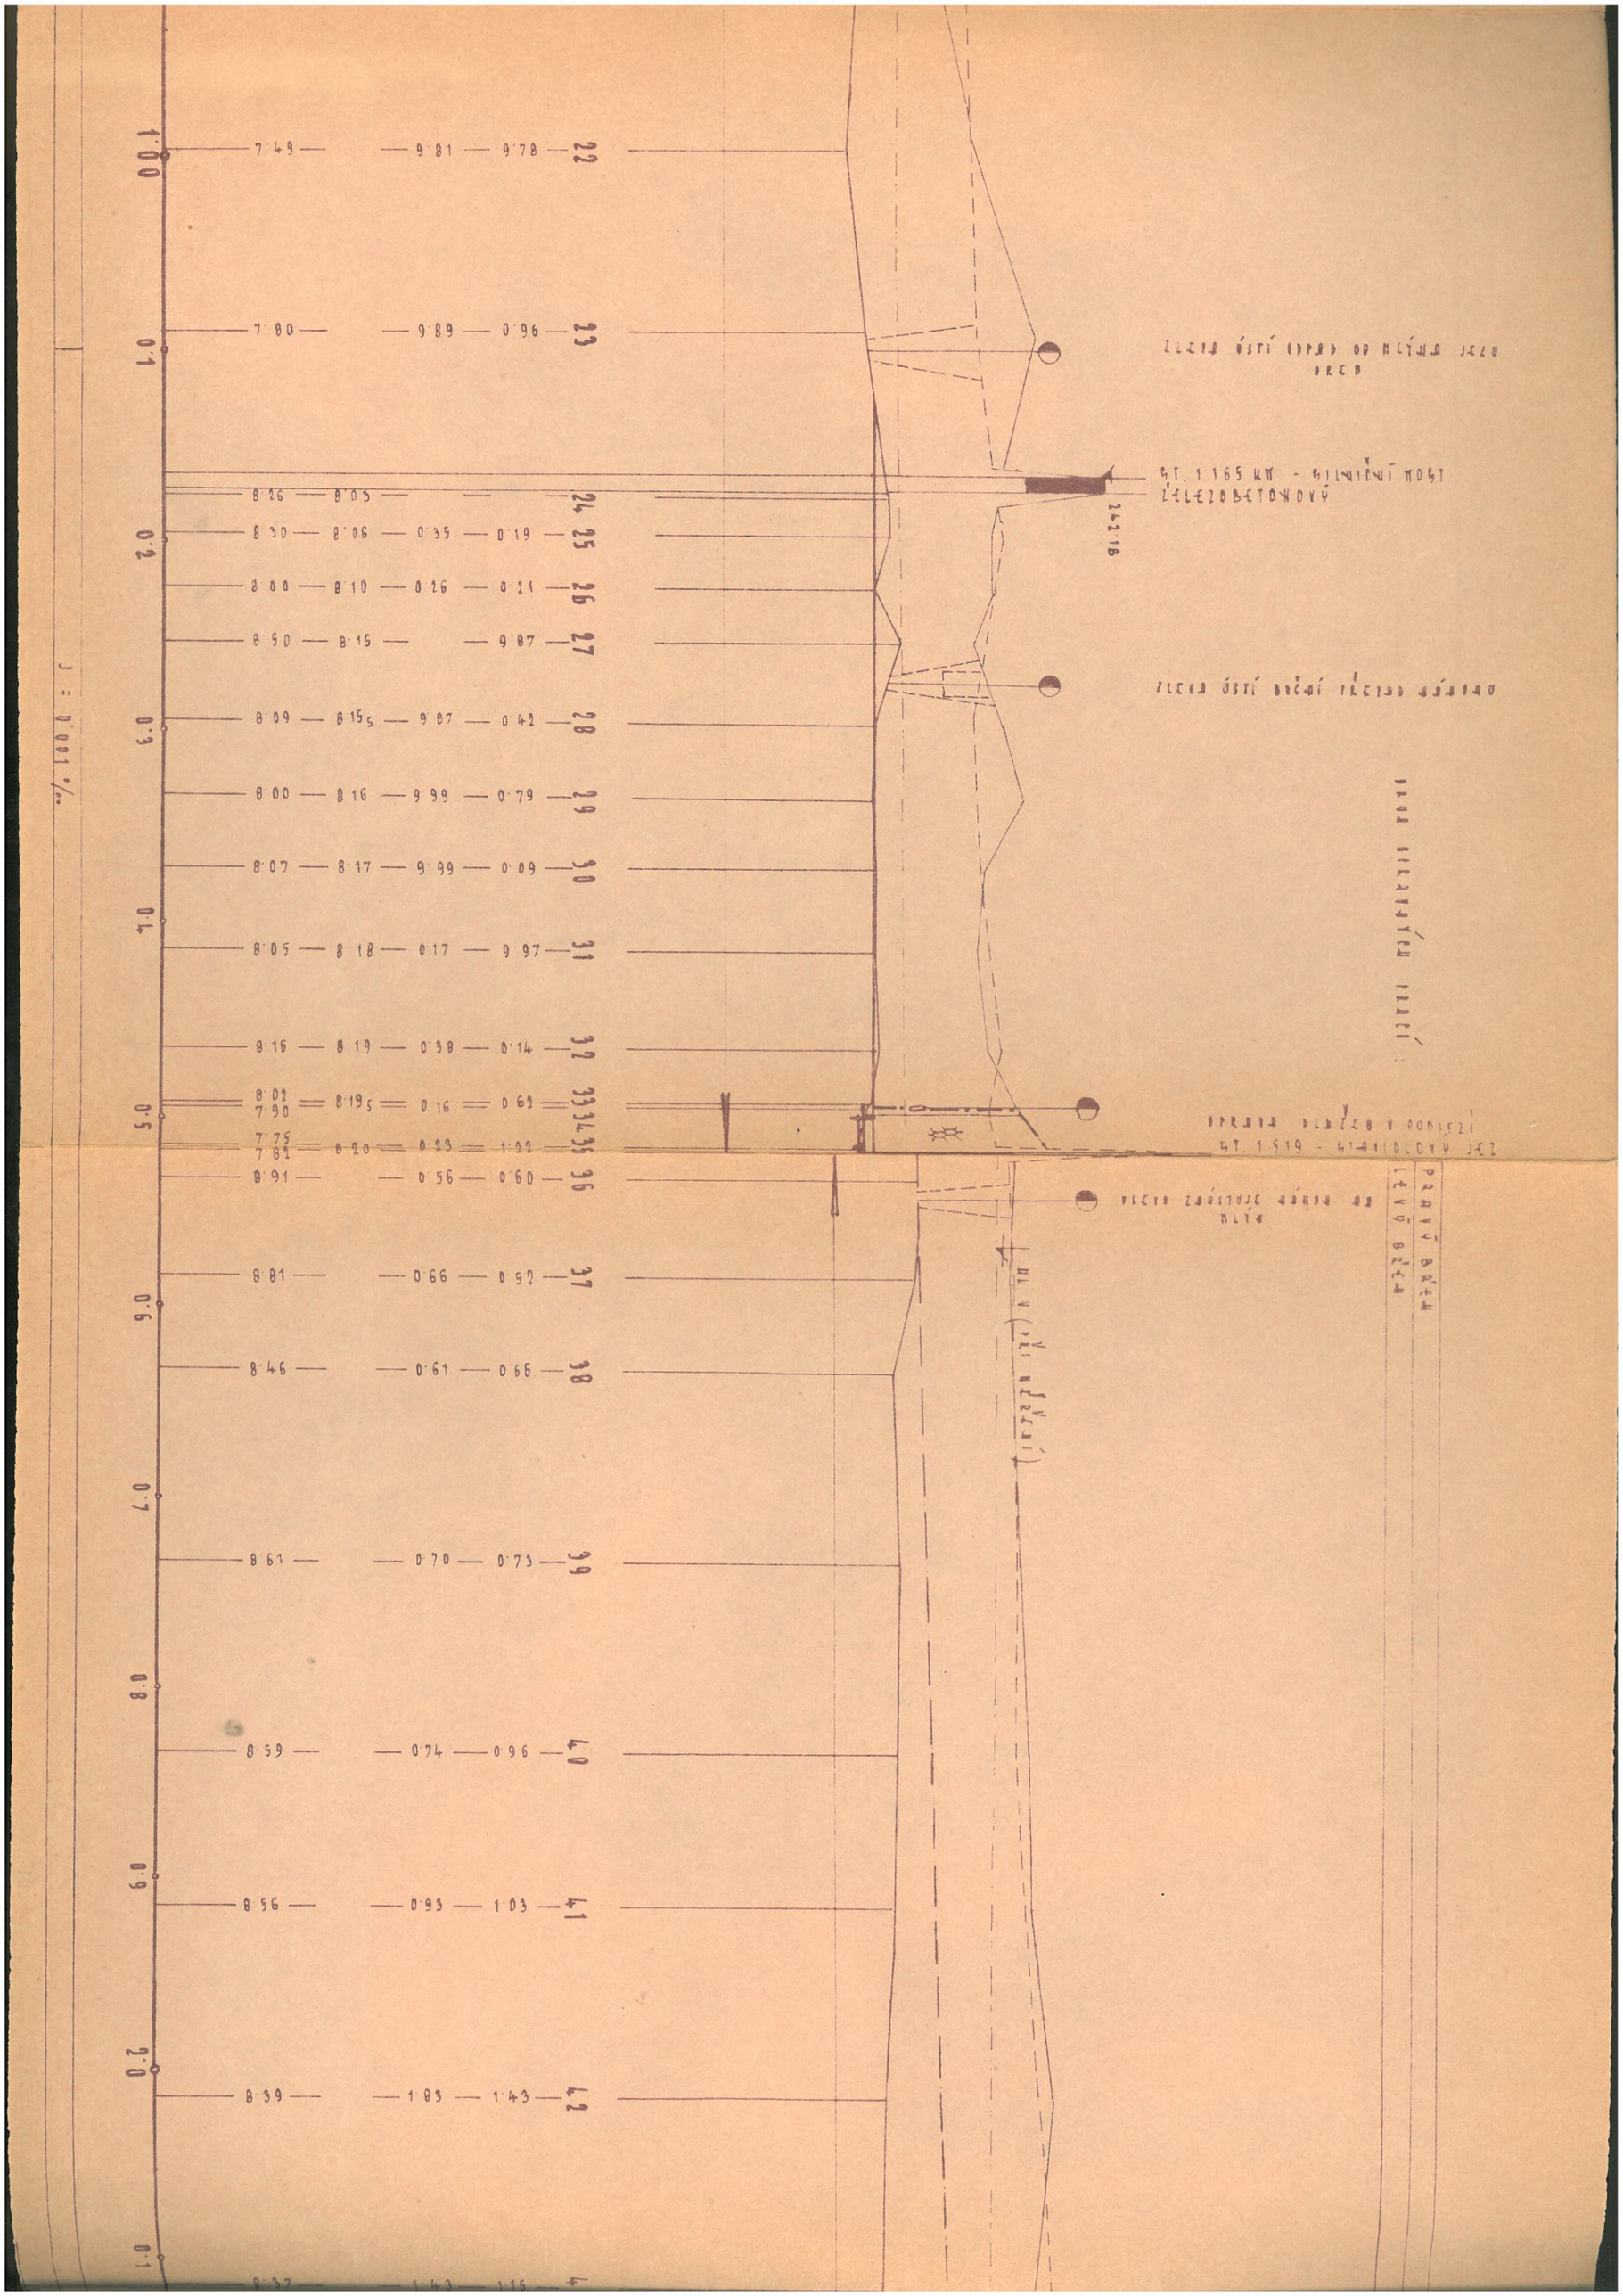

1.00
0.1
0.2
0.3
0.4
0.5
0.6
0.7
0.8
0.9
2.0
0.1
7.49 — 9.81 — 9.78 — 22
7.80 — 9.89 — 0.96 — 23
8.26 — 8.03 — 24
8.30 — 8.06 — 0.35 — 0.19 — 25
8.00 — 8.10 — 0.26 — 0.21 — 26
8.50 — 8.15 — 9.87 — 27
8.09 — 8.15₅ — 9.87 — 0.42 — 28
8.00 — 8.16 — 9.99 — 0.79 — 29
8.07 — 8.17 — 9.99 — 0.09 — 30
8.05 — 8.18 — 0.17 — 9.97 — 31
8.16 — 8.19 — 0.38 — 0.14 — 32
8.02 7.90 — 8.19₅ — 0.16 — 0.62 — 33 34
7.75 7.82 — 8.20 — 0.23 — 1.22 — 35
8.91 — 0.56 — 0.60 — 36
8.81 — 0.66 — 0.52 — 37
8.46 — 0.61 — 0.66 — 38
8.61 — 0.70 — 0.73 — 39
8.59 — 0.74 — 0.96 — 40
8.56 — 0.93 — 1.03 — 41
8.39 — 1.83 — 1.43 — 42
8.37 — 1.43 — 1.16 — 4
J = 0.001 ‰
ST. 1.165 KM - SILNIČNÍ MOST ŽELEZOBETONOVÝ
242.18
PRAVÝ BŘEH
LEVÝ BŘEH