MOST Z PREFABRIKOVANÝCH RÁMŮ

M:1:50

F.2.4.

ŘEZ A - A´

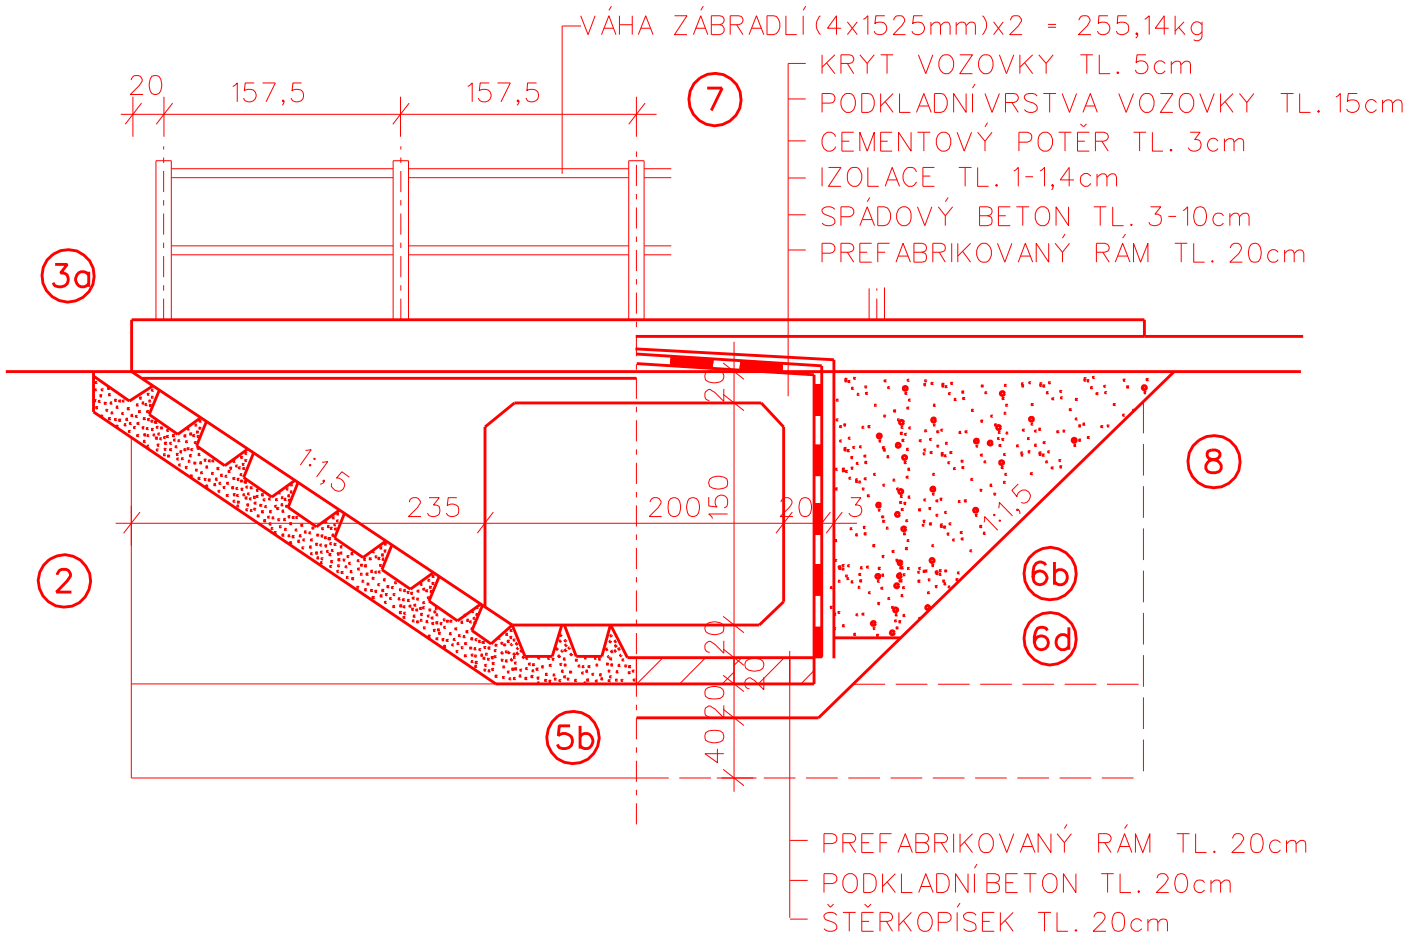

PŮDORYS
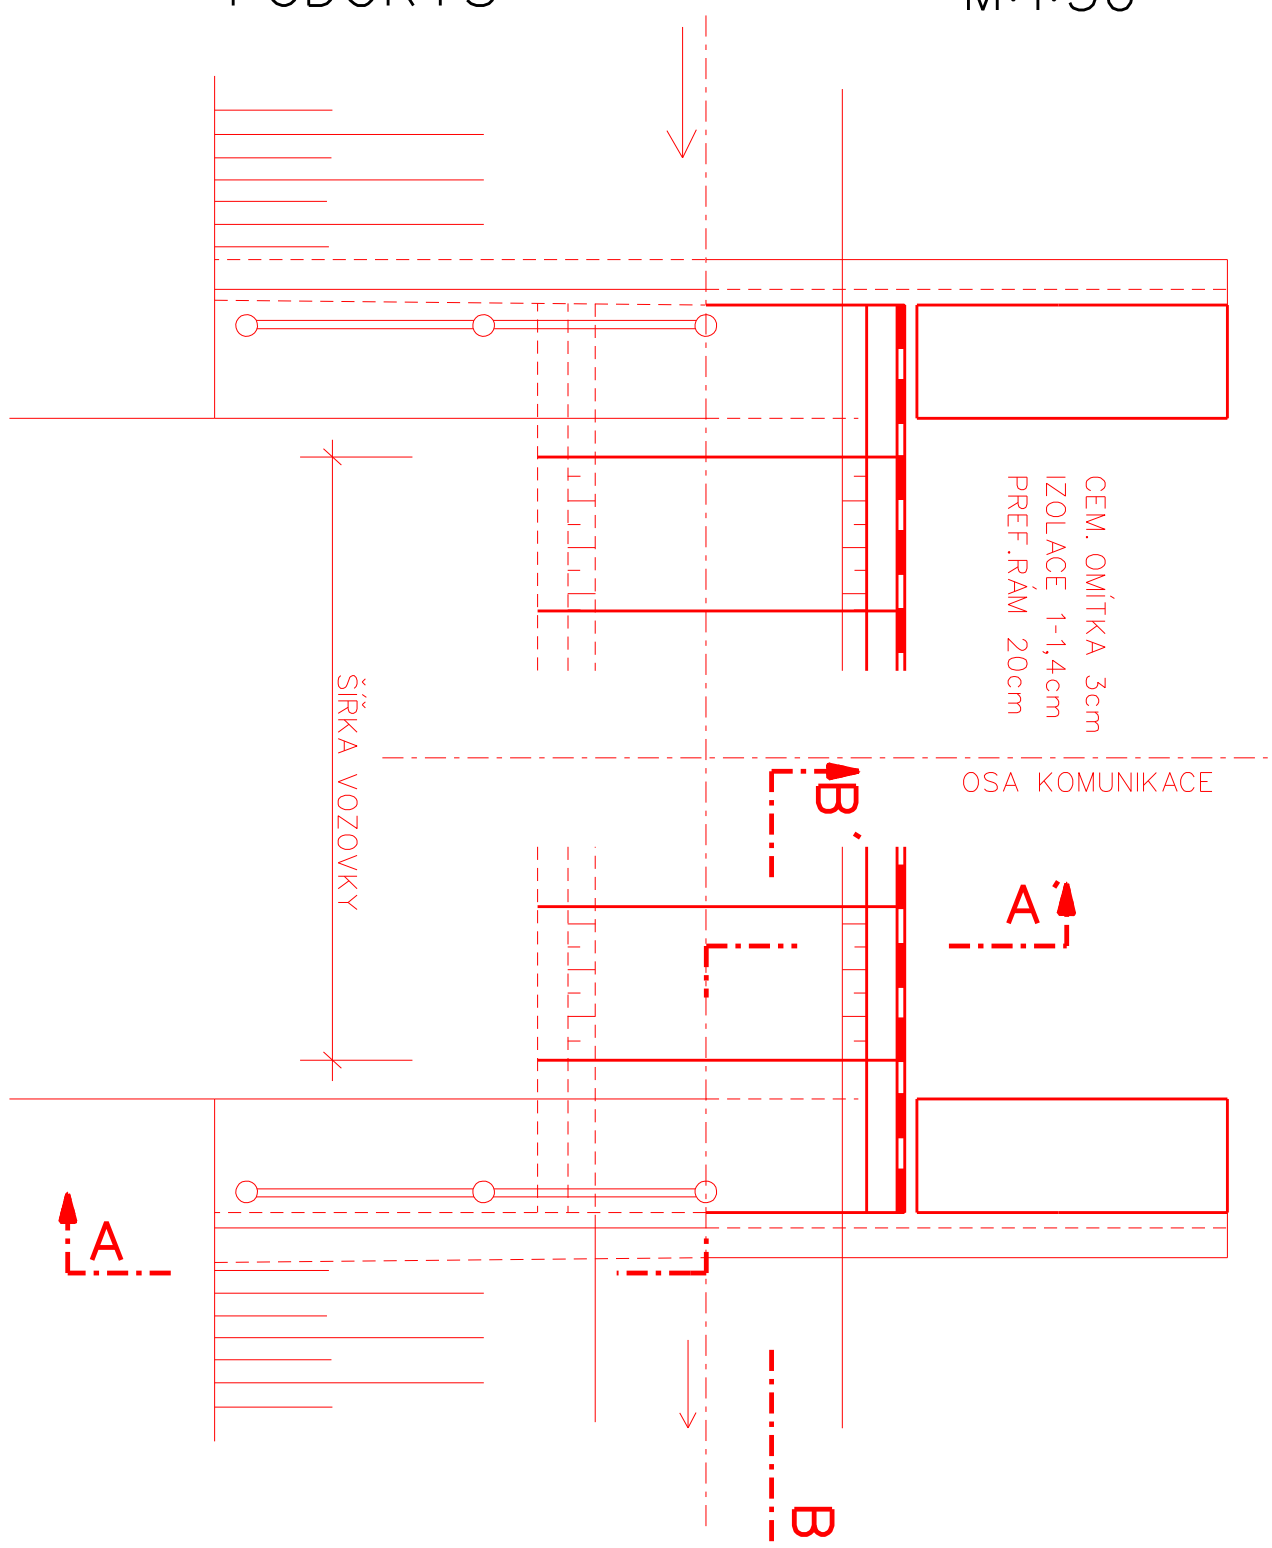
M:1:50