




Oprava opevnění PB v ř. km 3,426 - 3,451

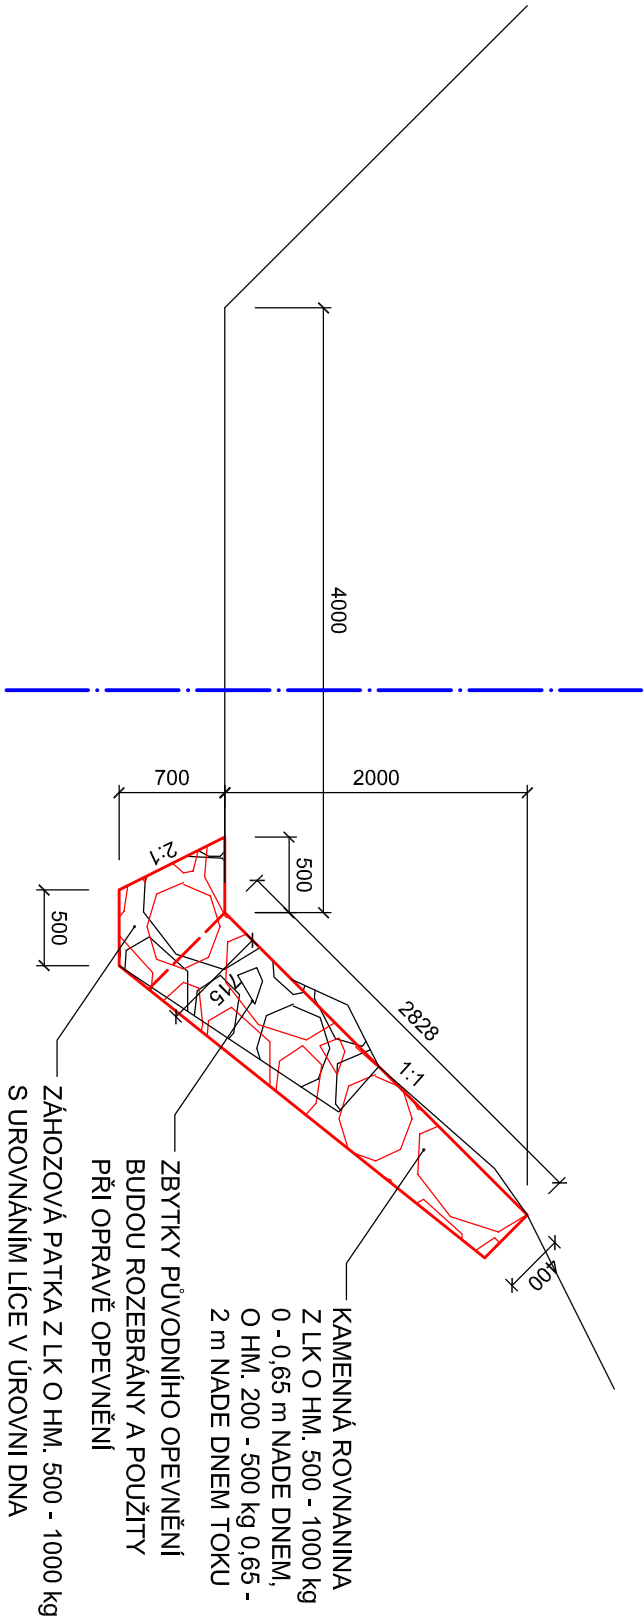


Oprava opevnění PB v ř. km 3,498 - 3,576, LB v ř. km 3,426 - 3,576

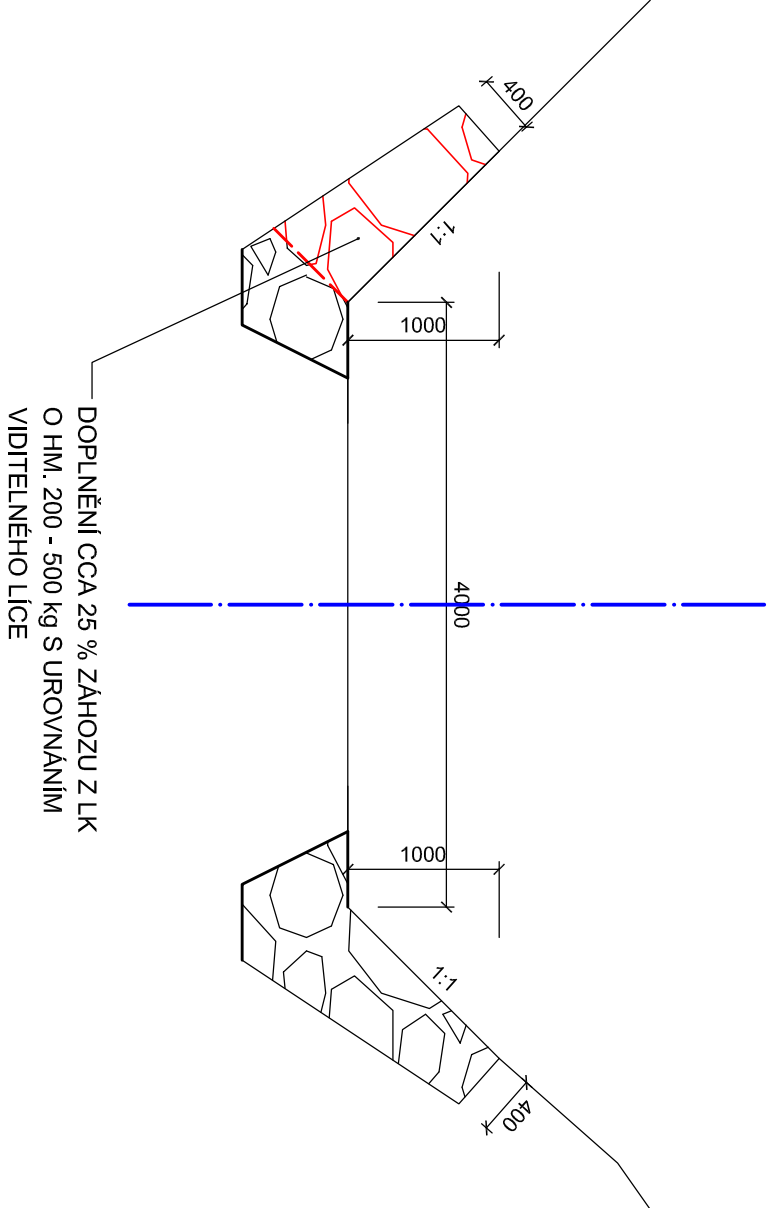

Oprava opevnění prahu v ř. km 3,465

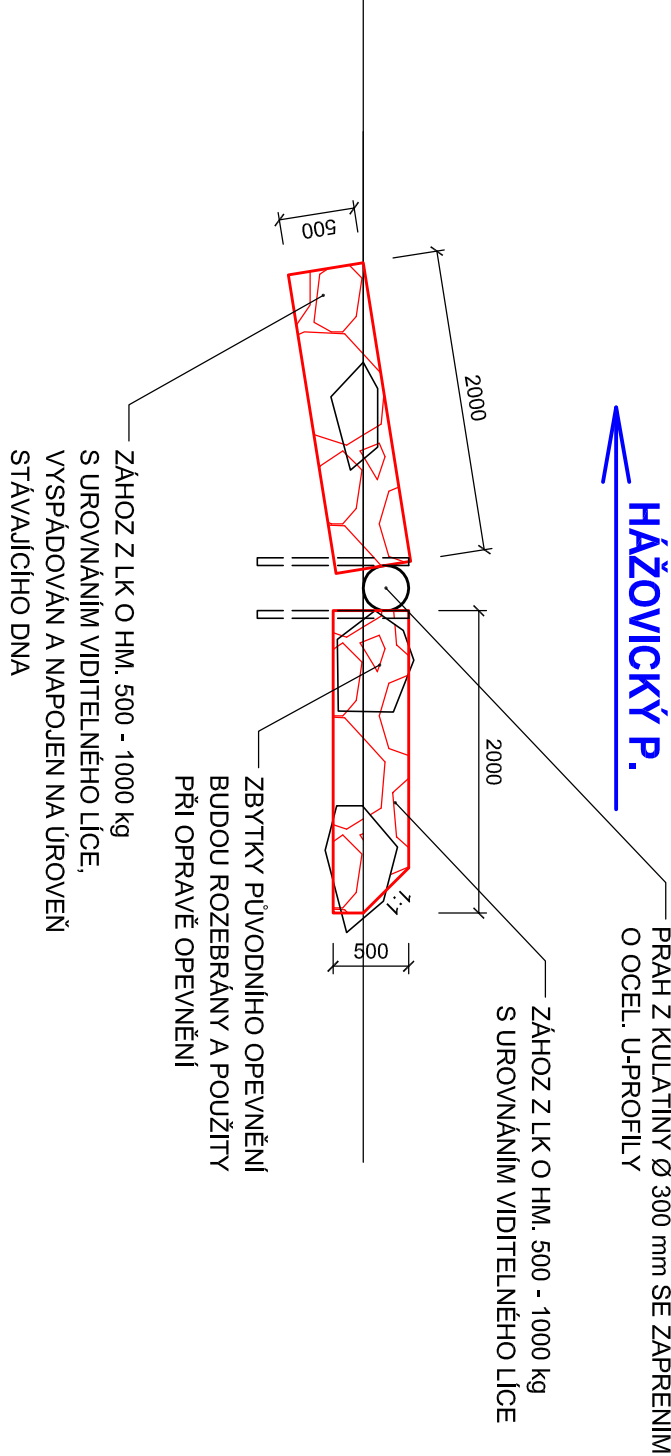

VYPRACOVAL Ing. Jana Šetčíková	ZODP. PROJEKTANT Ing. Jana Šetčíková	KONTROLOVAL Ing. Miroslav Novák	 Povodí Moravy, s.p. Závod Horní Morava U dětského domova 263 772 11 Olomouc
KRAJ: Zlínský	K.U.: Házovice	FORMÁT	A3
INVESTOR: Povodí Moravy, s.p., Dřevařská 11, 602 00 Brno	DATUM	7/2019	
NÁZEV AKCE:	ÚČEL	DSP	
Házovický potok, Házovice - oprava PB zdi	ČÍSLO ZAKÁZKY	223458	
	VÝŠKOVÝ SYSTÉM	BaIt p. v.	
	ČÍSLO VÝKRESU	D.3	
	MĚŘÍTKO	Č. KOPIE	
	1:200		