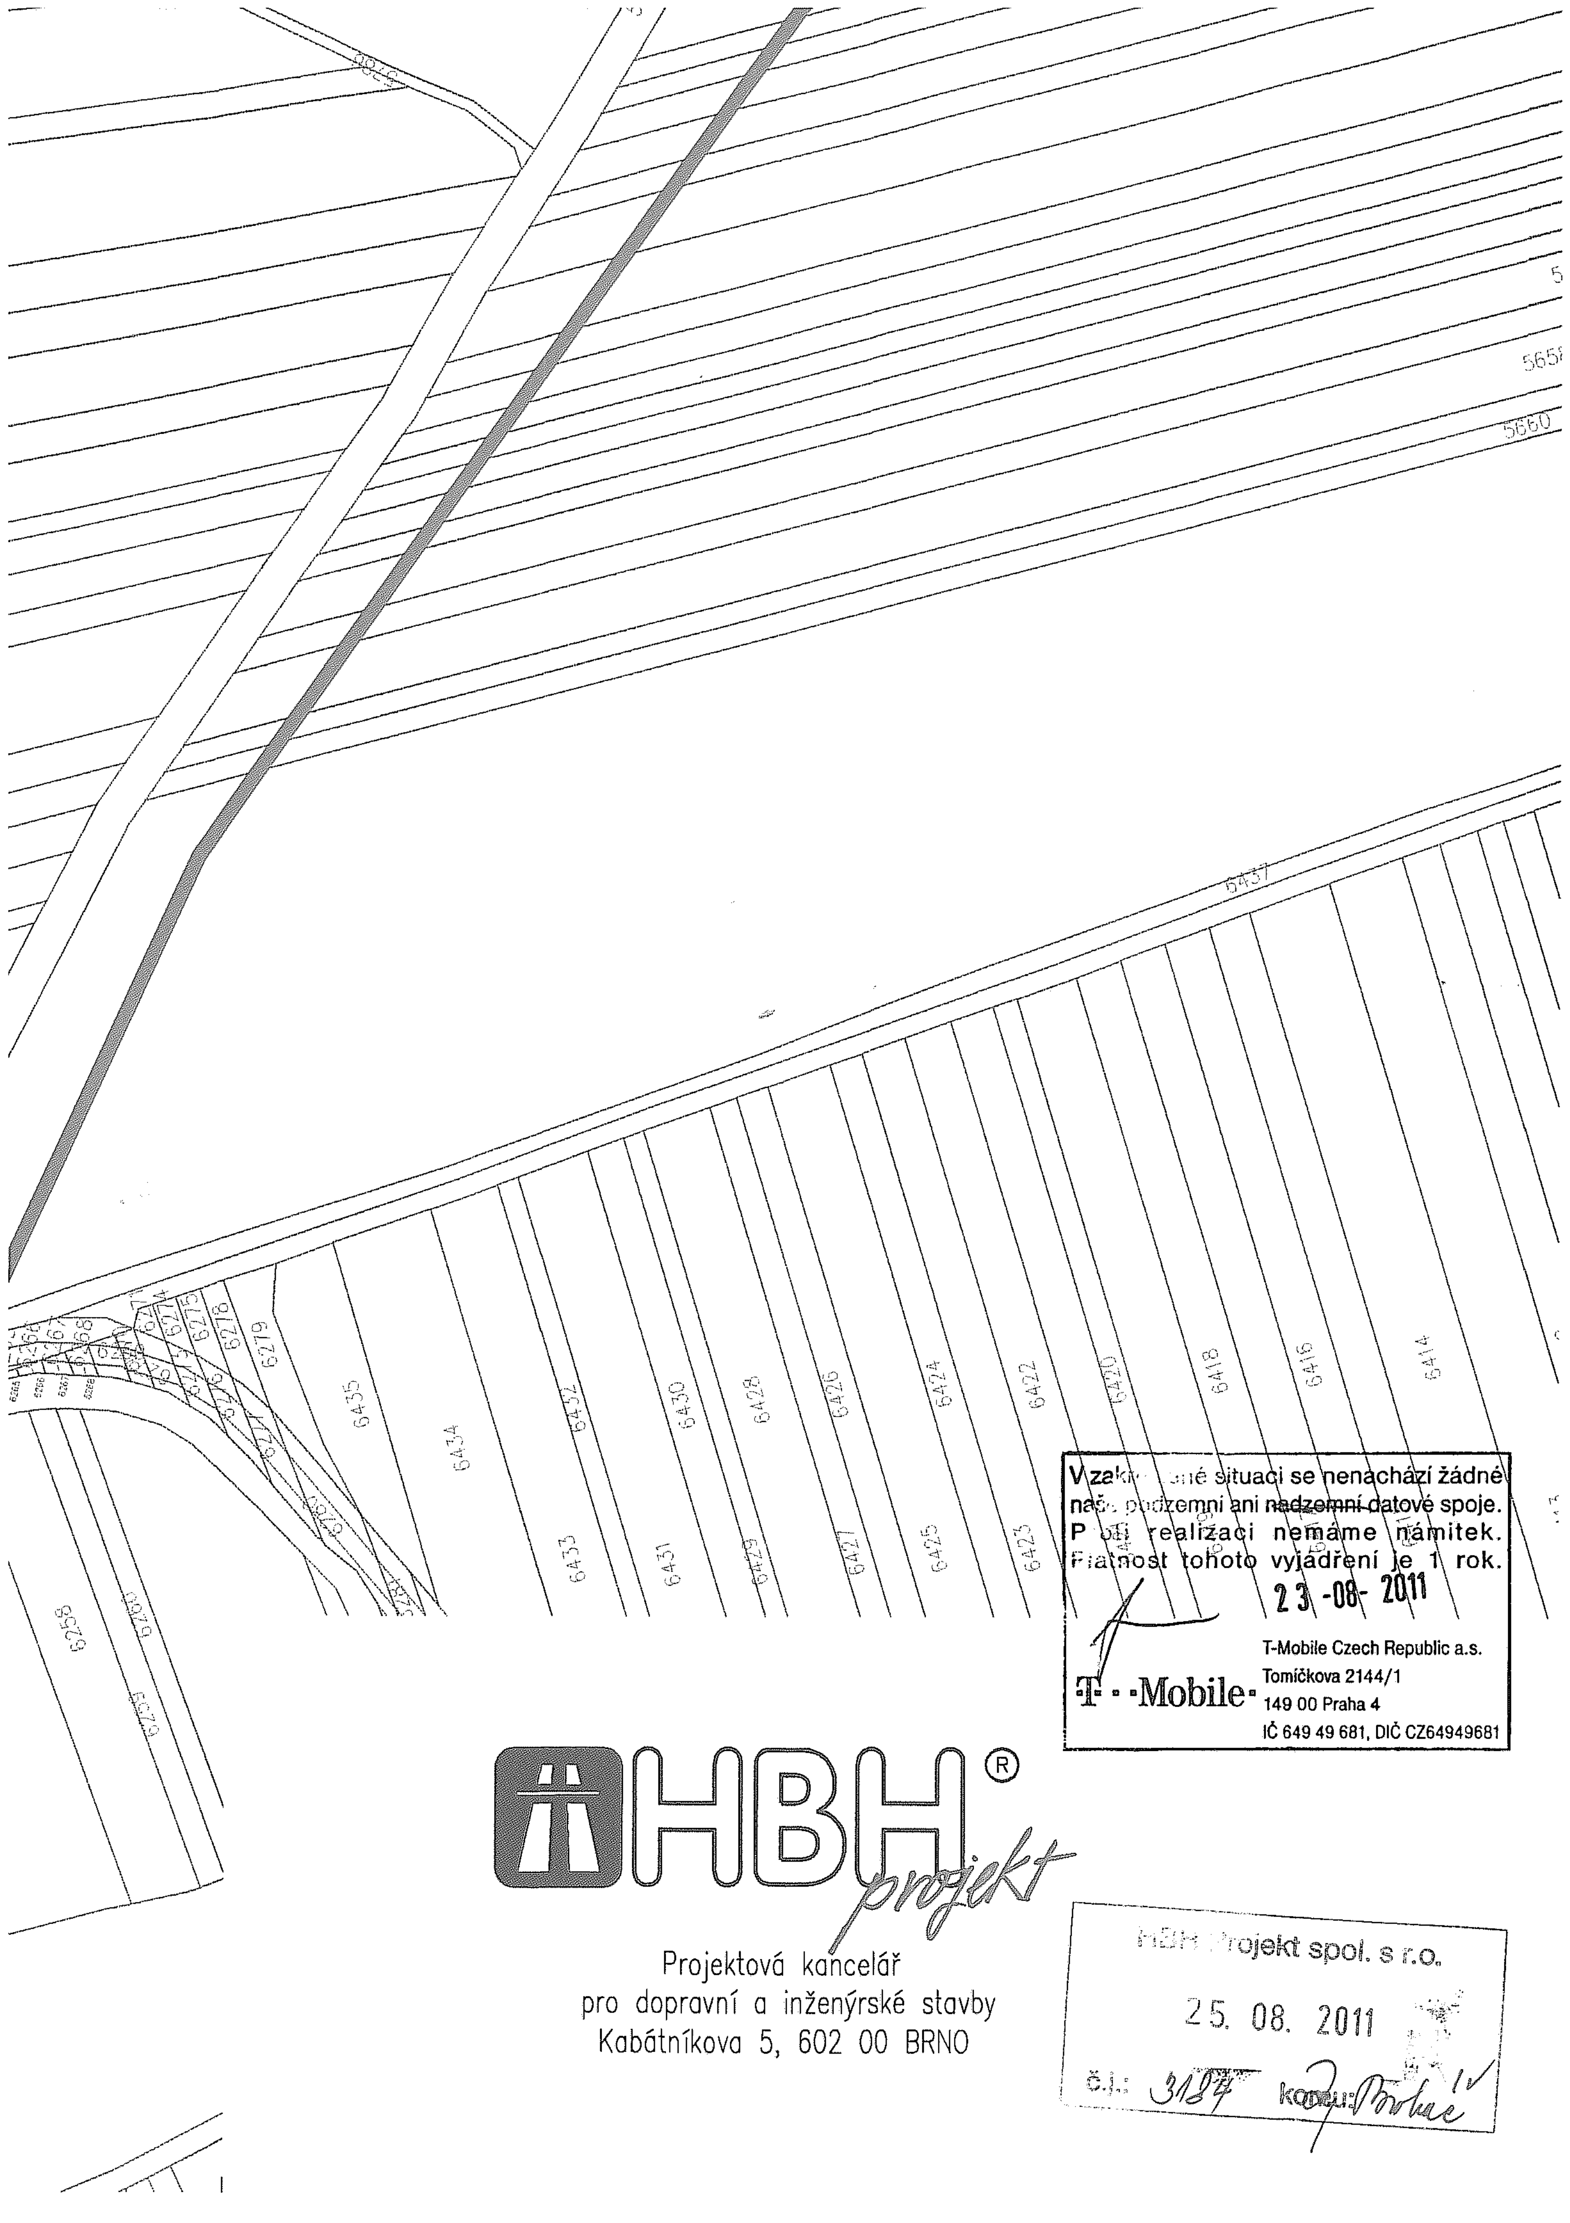

V zakr... ané situaci se nenachází žádné naše podzemní ani ~~nadzemní~~ datové spoje. Při realizaci nemáme námitek. Platnost tohoto vyjádření je 1 rok.

23 -08- 2011

T-Mobile

T-Mobile Czech Republic a.s.
Tomíčkova 2144/1
149 00 Praha 4
IČ 649 49 681, DIČ CZ64949681

HBH projekt

Projektová kancelář
pro dopravní a inženýrské stavby
Kabátníkova 5, 602 00 BRNO

HBH Projekt spol. s r.o.

25. 08. 2011

č.j.: 3184 kopie: Brhač