




PF 1 KM 5.1103

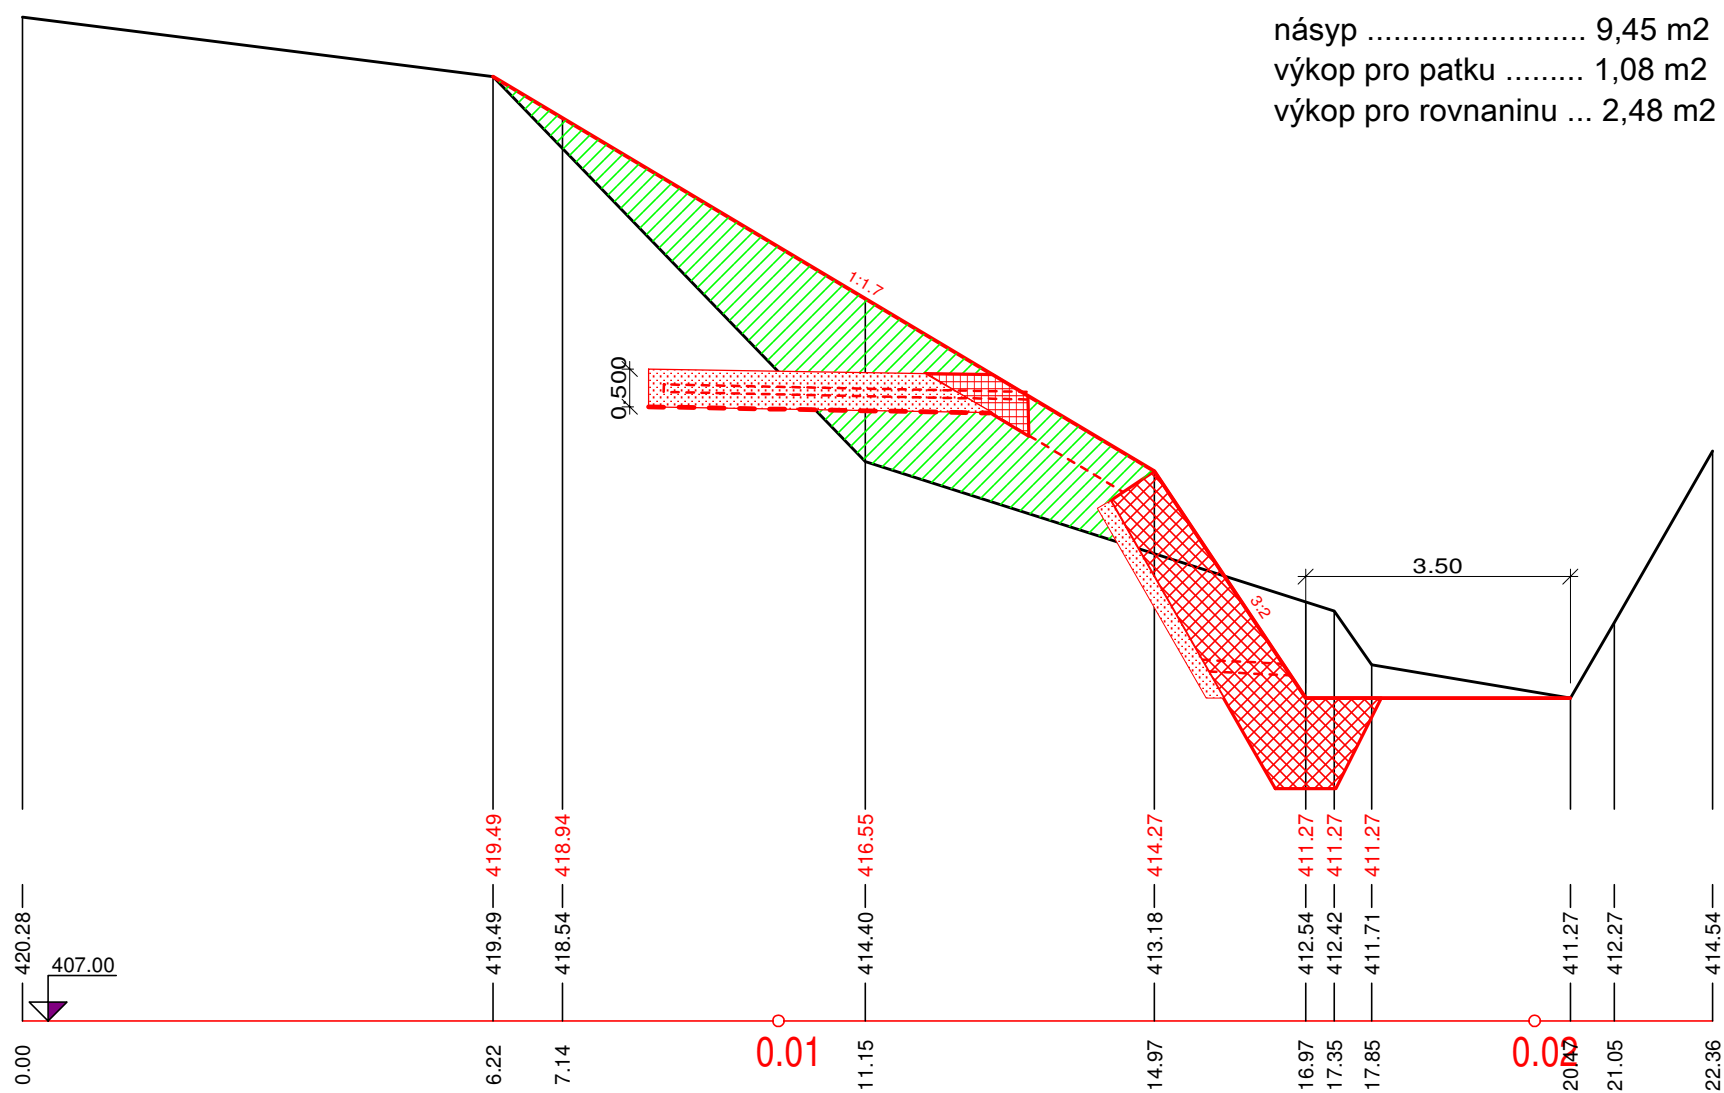


PF 2 KM 5.1131

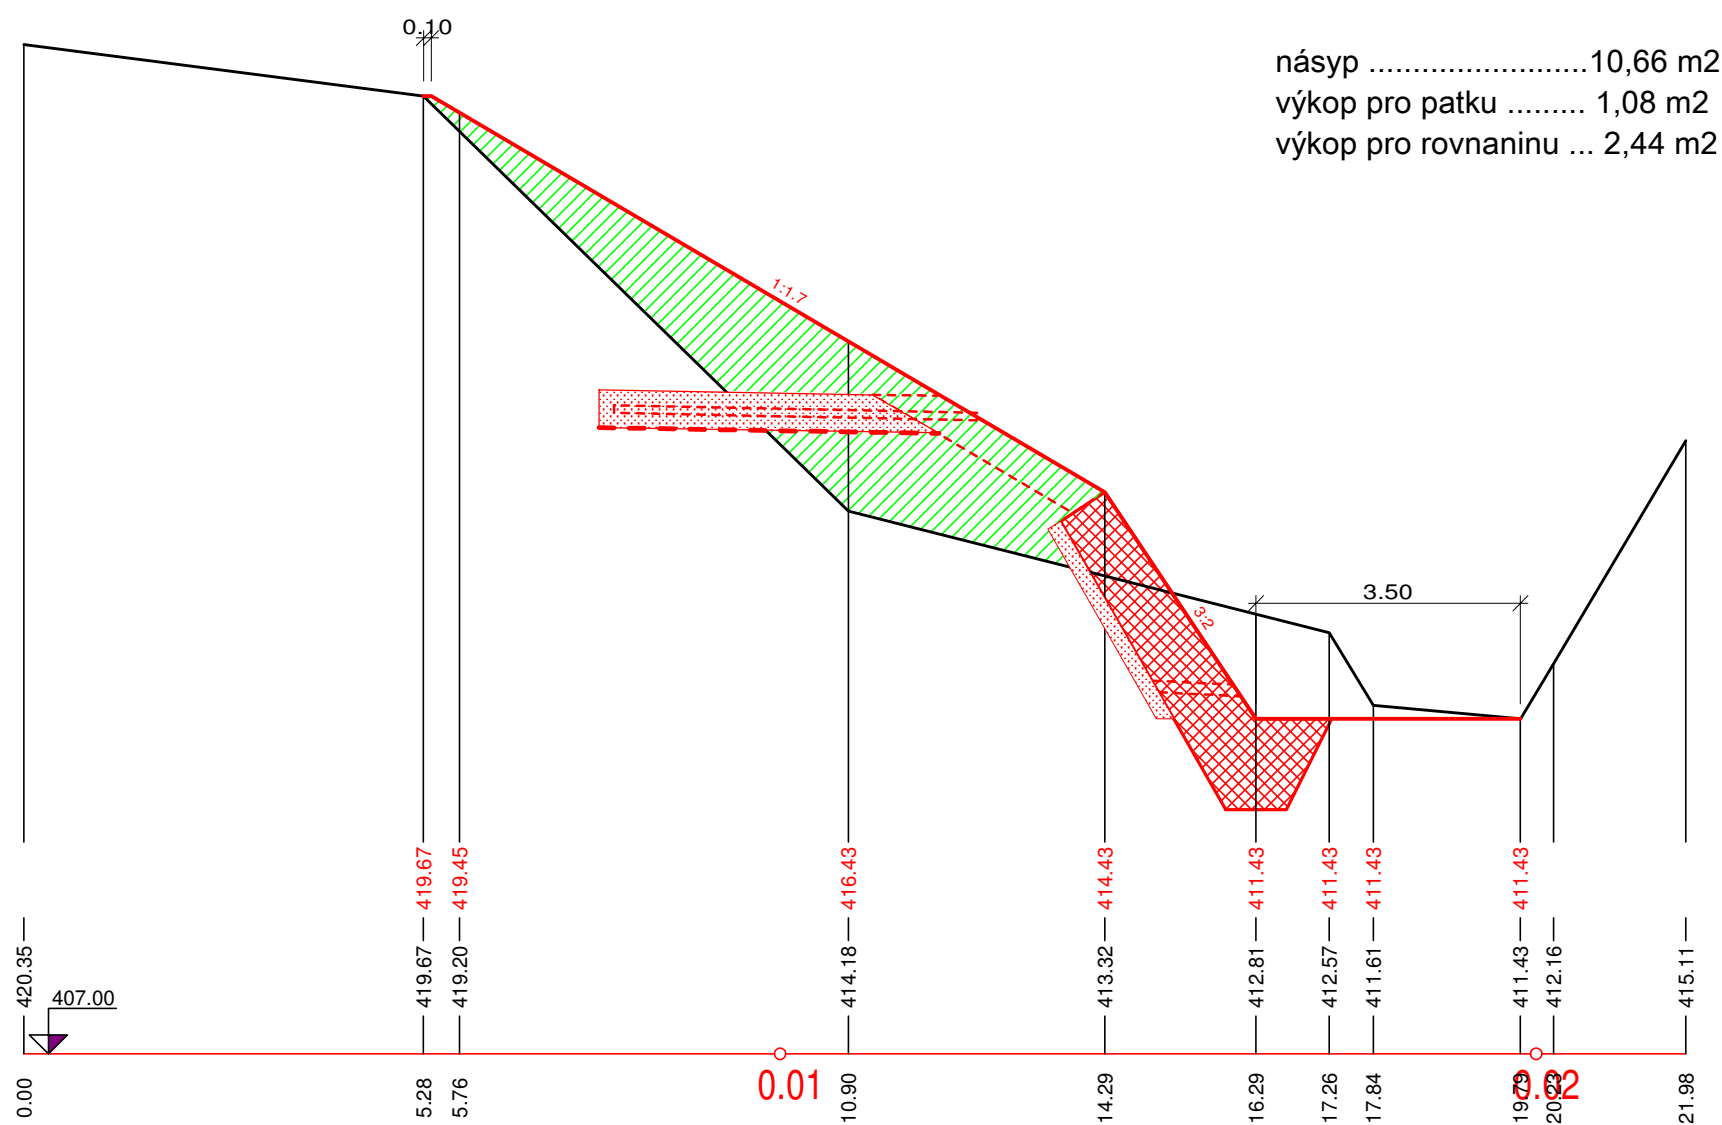

PF 3 KM 5.1160

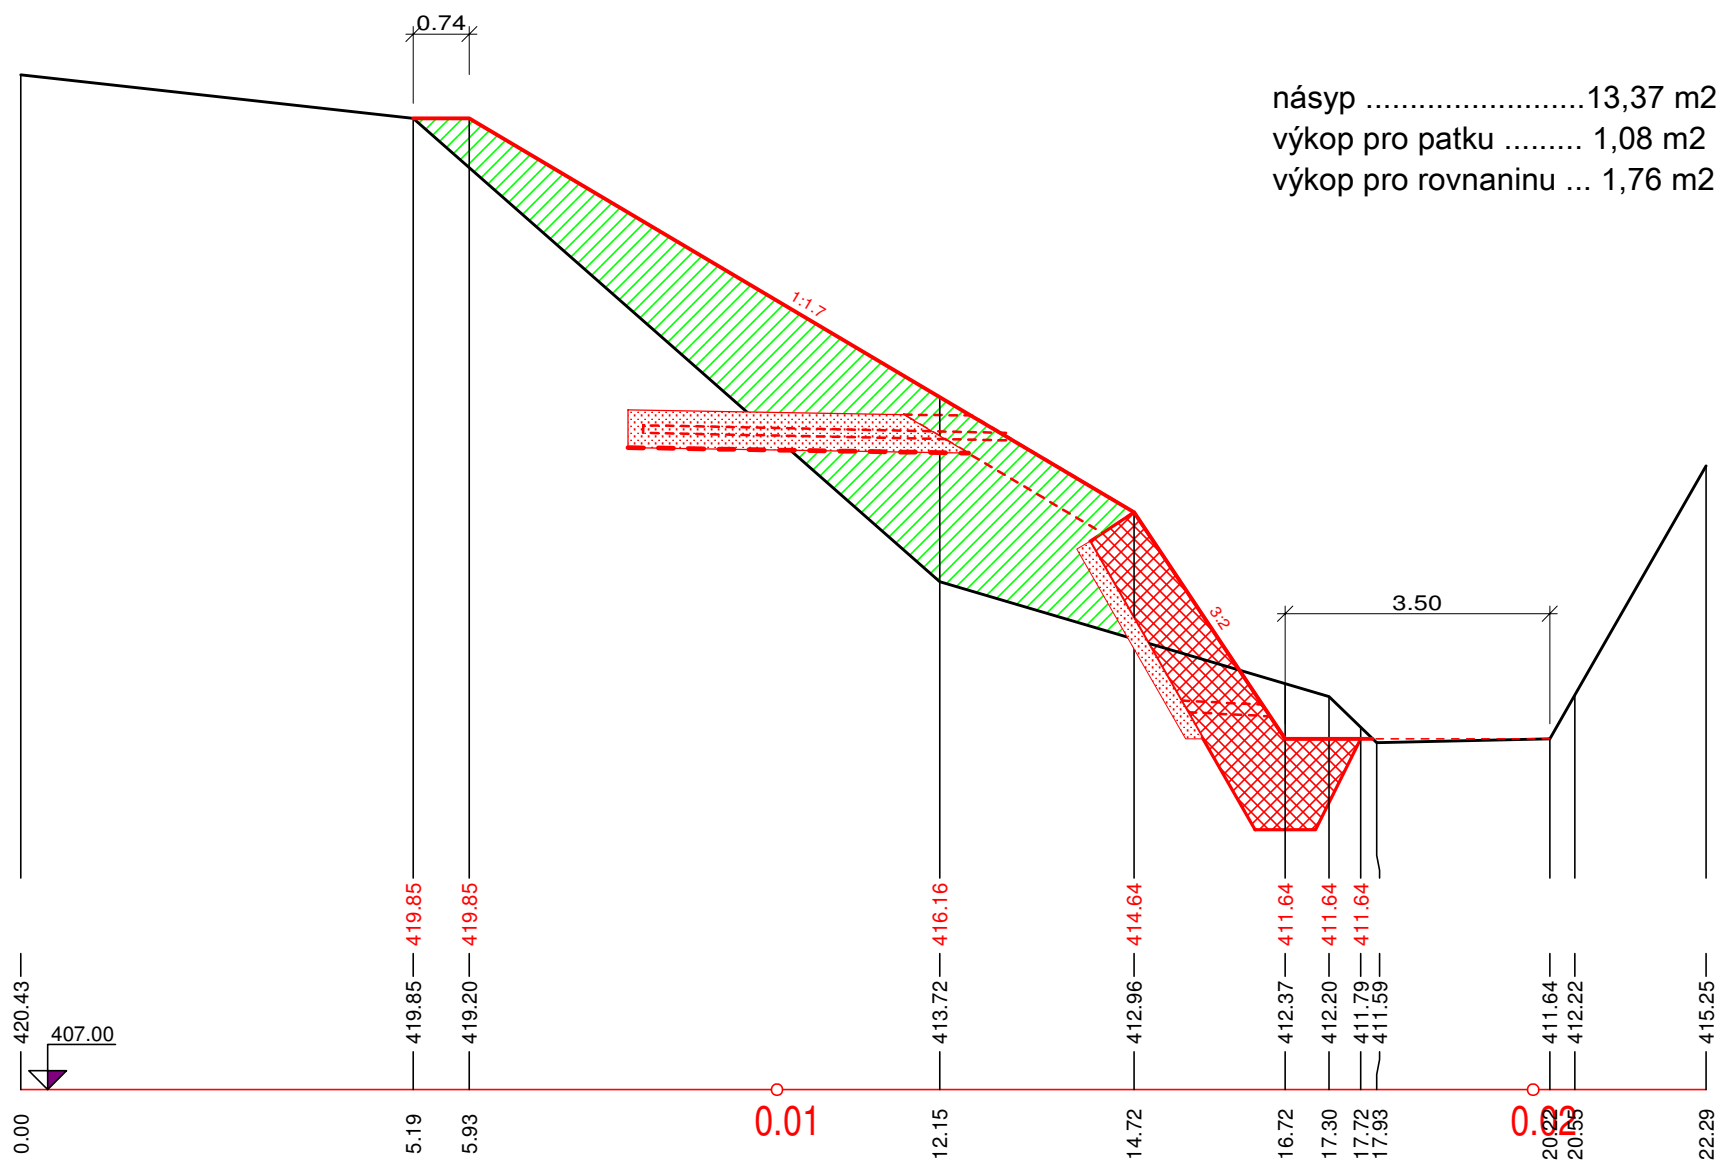


PF 4 KM 5.1204

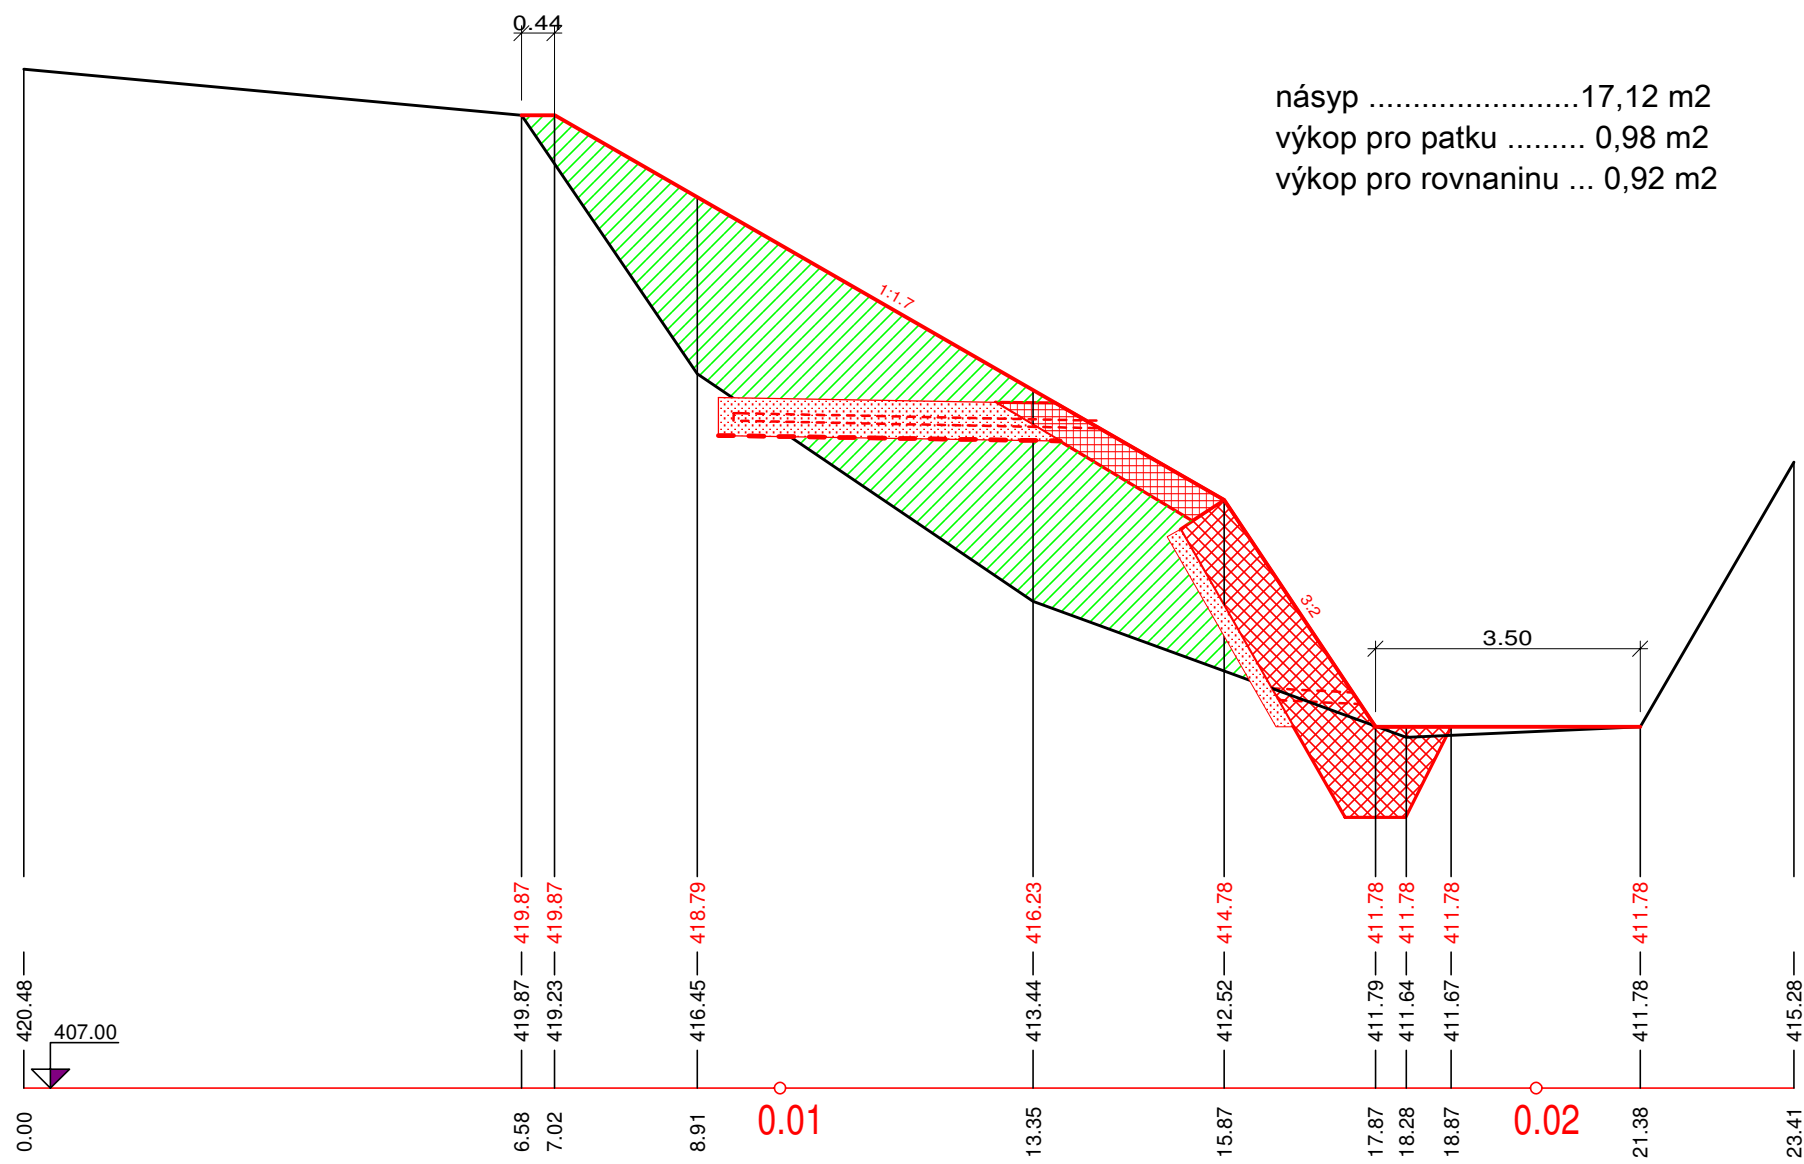

LEGENDA

- zaměřený terén
před dočasnou sanací
-  kam. rovinanina a zához
z LK 500 - 1000 kg do bet.
-  kam. dlažba tl. 200 mm
do bet. tl. 100 mm
-  drenážní vrstva
ze štěrku fr. 16 - 32 mm
-  filtrační geotextilie
hm. 300 g/m2
-  hutněný zásyp zeminou,
ohumusování a osetí líce

VYPRACOVAL Ing. Jana Šefčíková	ZODP. PROJEKTANT Ing. Jana Šefčíková	KONTROLOVAL Ing. Miroslav Novák	 Povodí Moravy, s.p. Závod Horní Morava U dětského domova 263 772 11 Olomouc
KRAJ: Zlínský	K. Ú.: Vigantice	FORMÁT	A3
INVESTOR: Povodí Moravy, s.p., Dřevařská 11, 602 00 Brno		DATUM	7/2019
NÁZEV AKCE: Hážovický potok, Vigantice, sanace LB výtrže		ÚČEL	DSP
		ČÍSLO ZAKÁZKY	223 457, 213 338
		VÝŠKOVÝ SYSTÉM	Balt. p. v.
		ČÍSLO VÝKRESU	D.4
PŘÍČNÉ ŘEZY		MĚŘÍTKO	Č. KOPIE
		1:500	