


Legenda:

	Kanalizace jednotná
	Kanalizace dešťová , nebo odlehčení s evid. výustí
	Výtlač
	Specifické objekty
	Vtokové objekty
	Číslo producenta

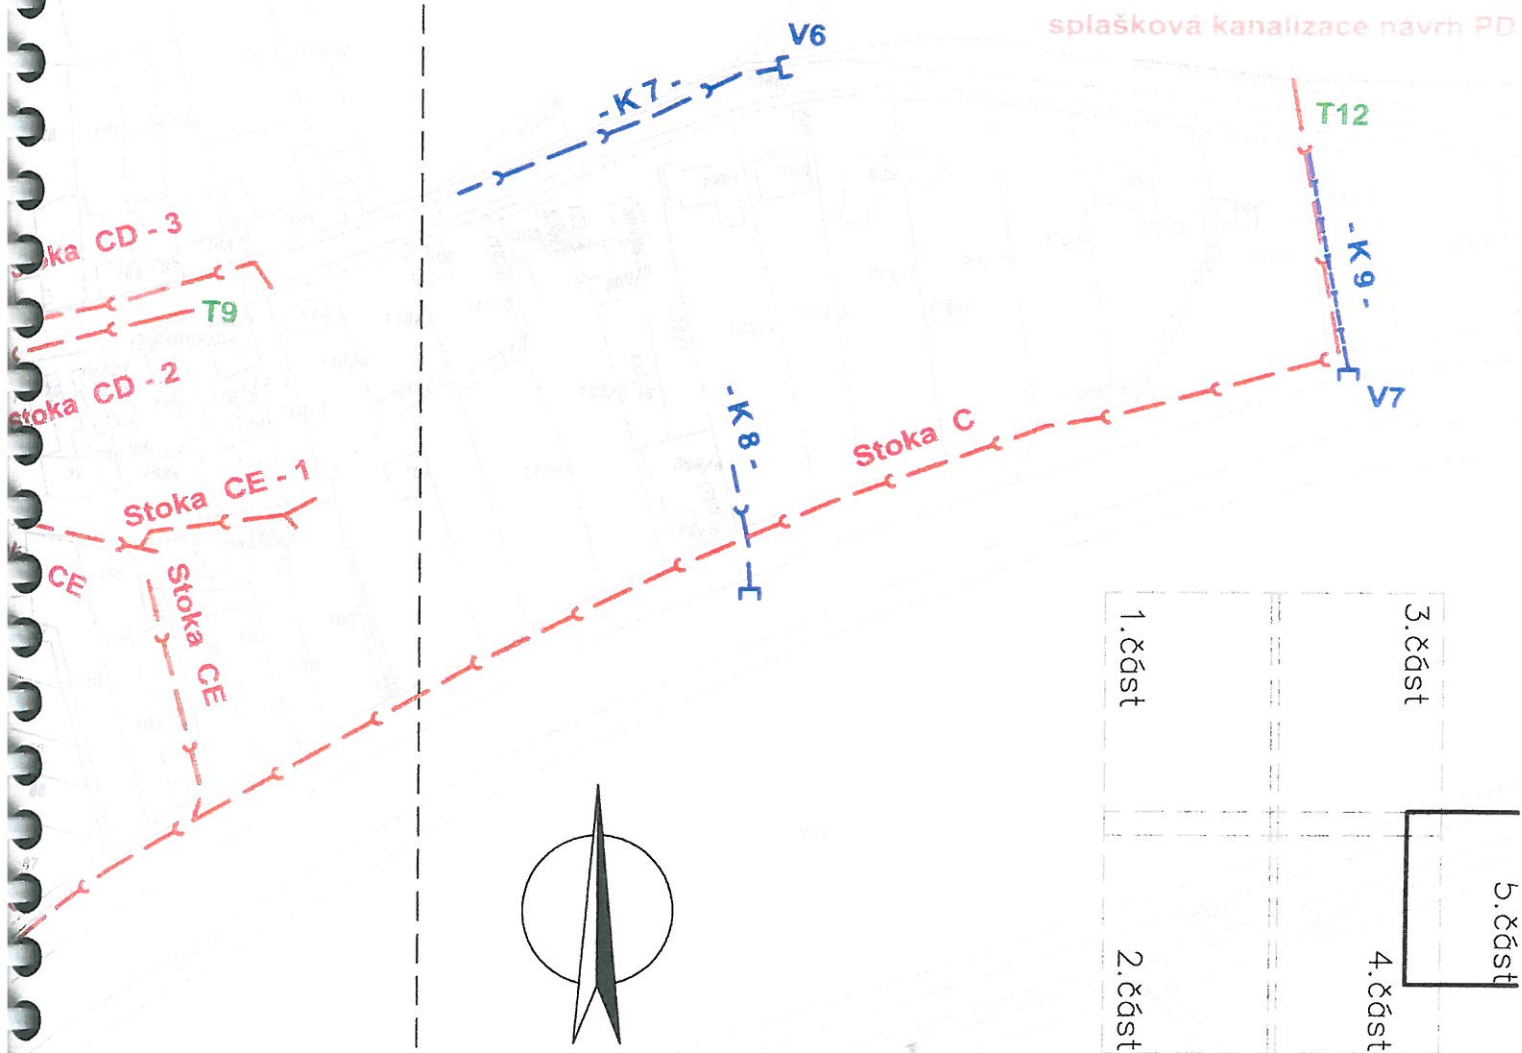

Příloha č. 7

SITUACE KANALIZACE-5.část

M. 1:2 000

