



POHLED NA VTOK

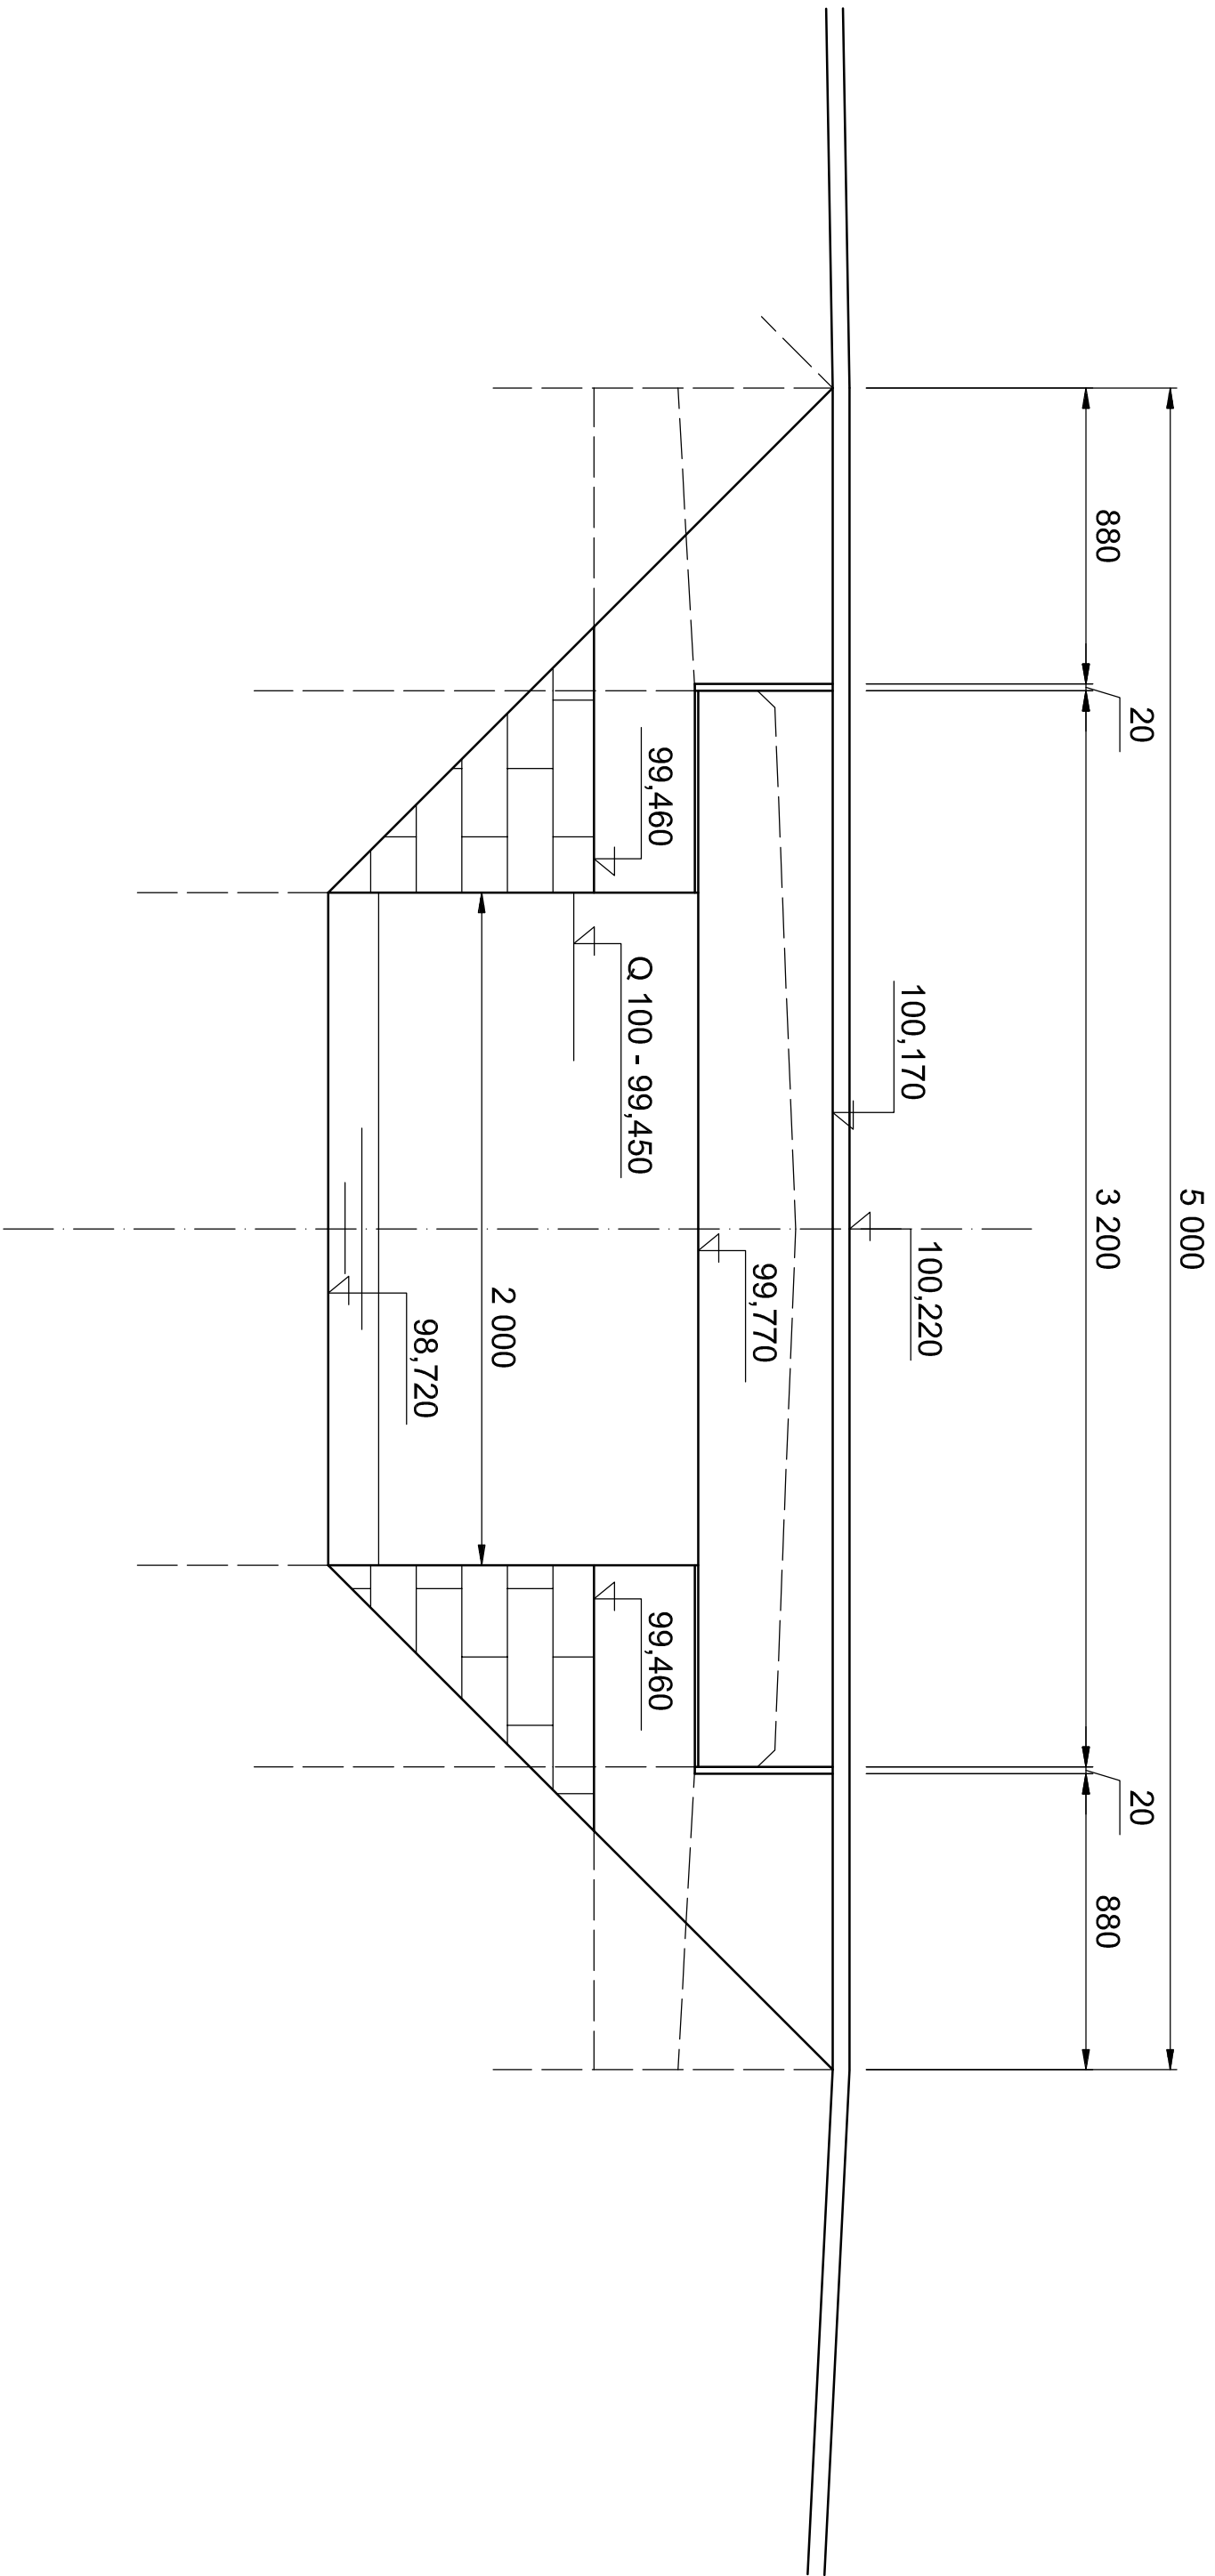

POHLED NA VÝTOK

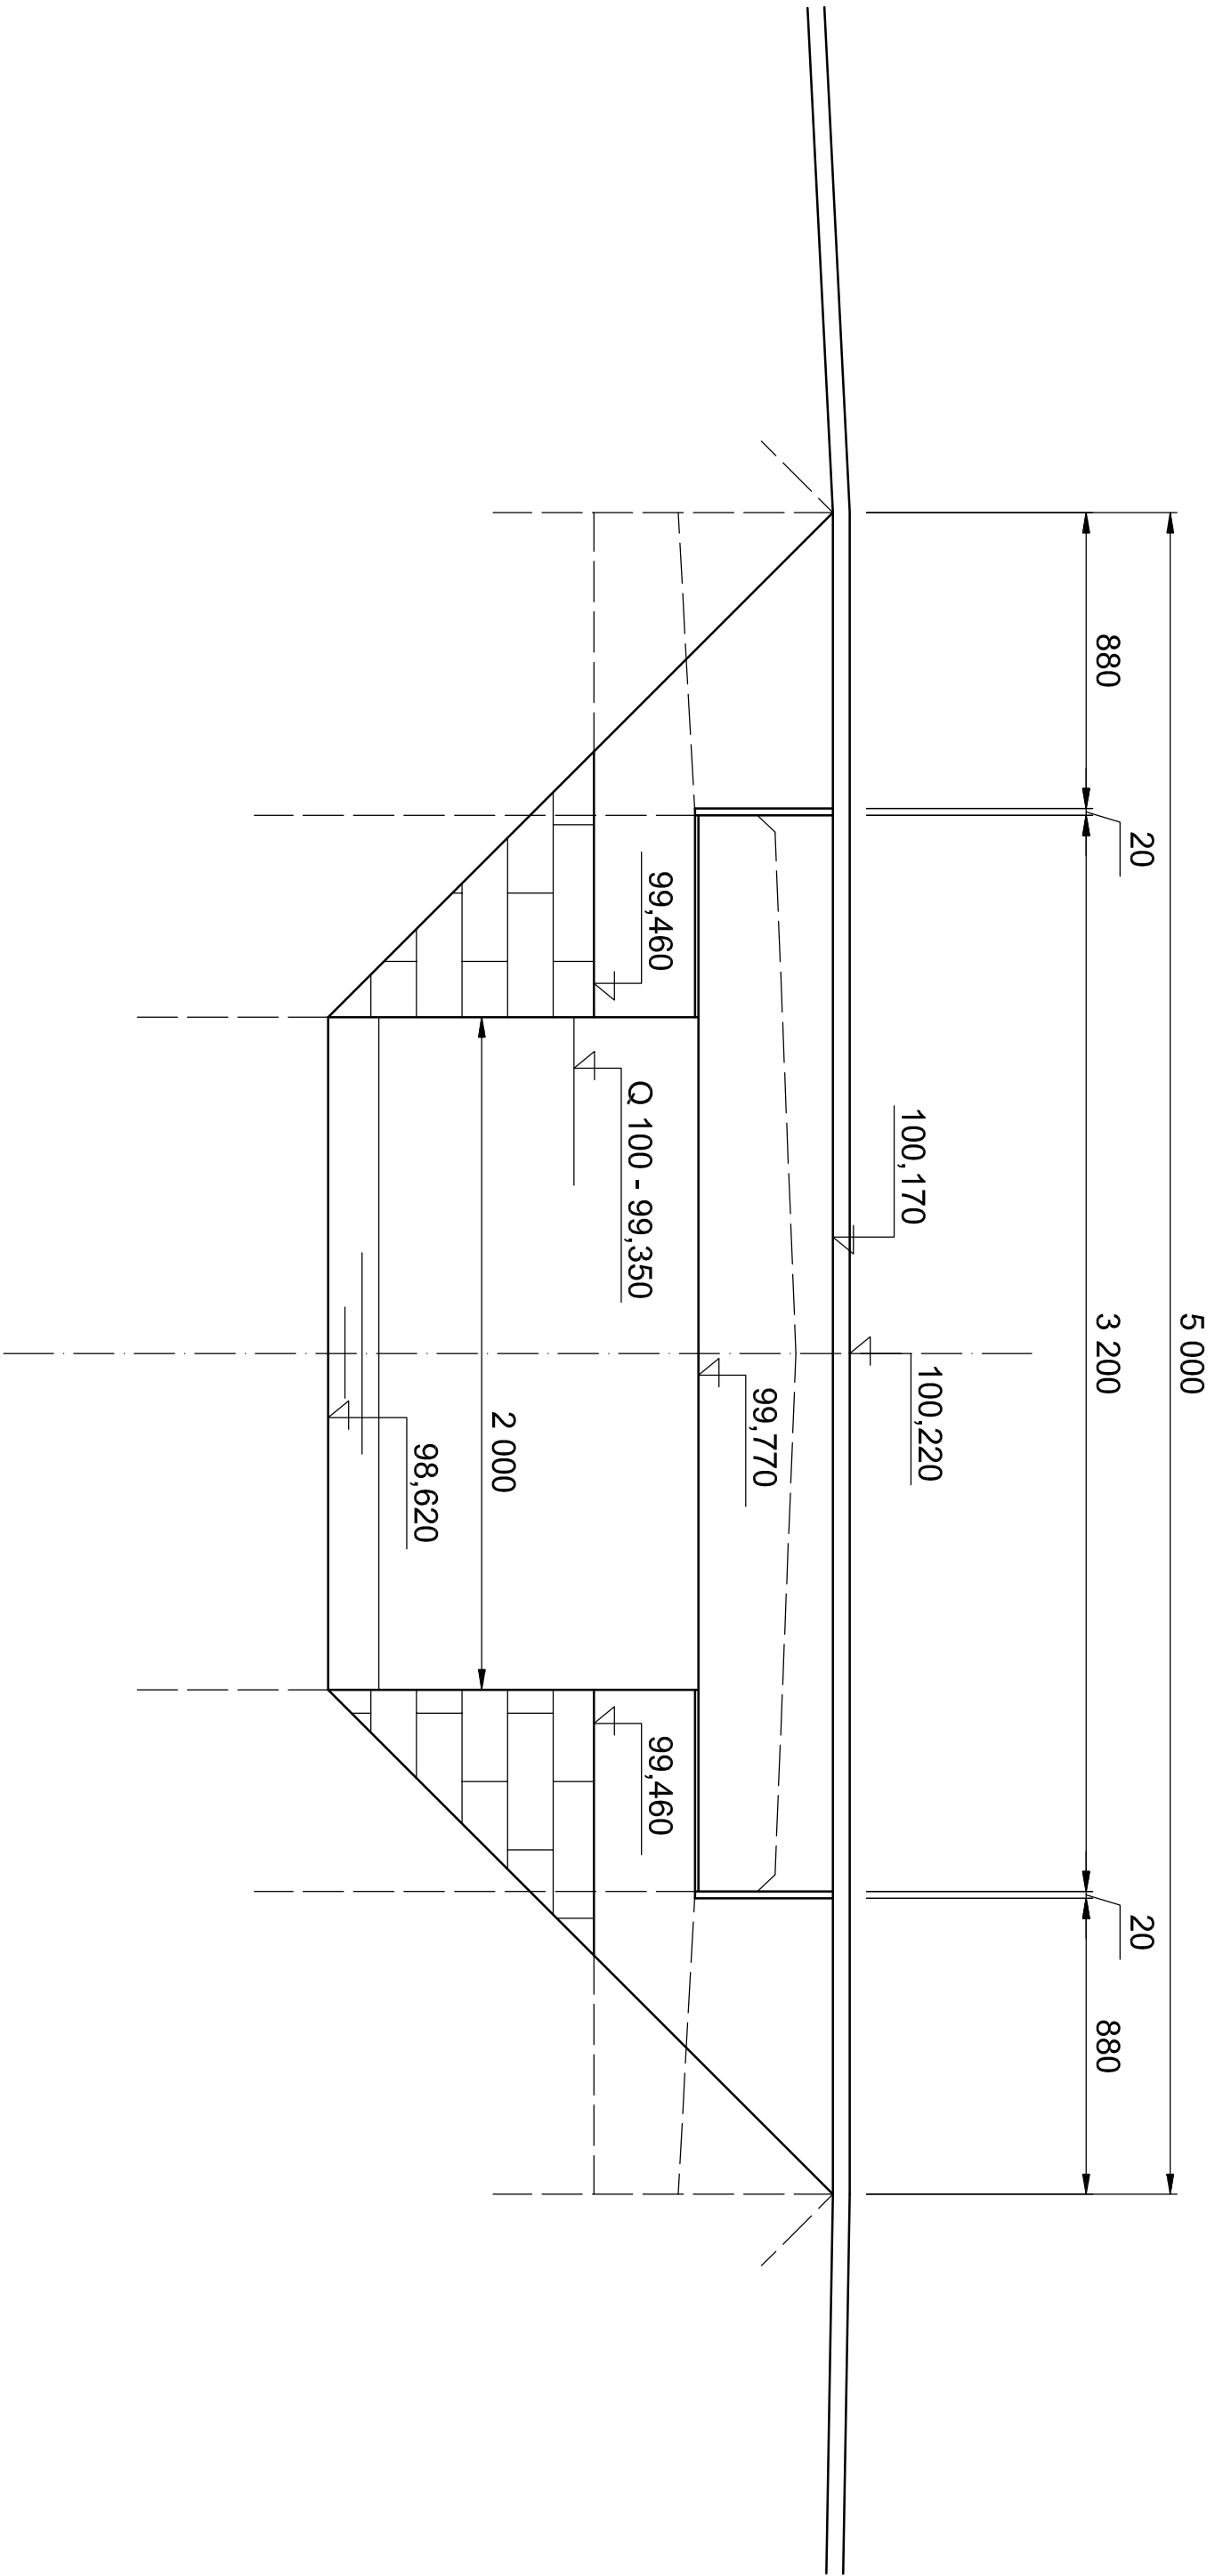

Výškový systém: Relativní

Zodpovědný projektant		Ing. Pavel Stoj	
Výpracoval		Ing. Pavel Stoj	
Kreslil		Ing. Pavel Stoj	
Kop. Podklady		Územ. Podklady	Územ. Podklady
Investor: Městský úřad Kladno		Investor: Městský úřad Kladno	
Akce:		Akce:	
Datum		Datum	
Formát		Formát	
Měřítko		Měřítko	
Stupeň		Stupeň	
Č. přílohy:		Č. přílohy:	
2.		5.	