




ŘEZ B - B

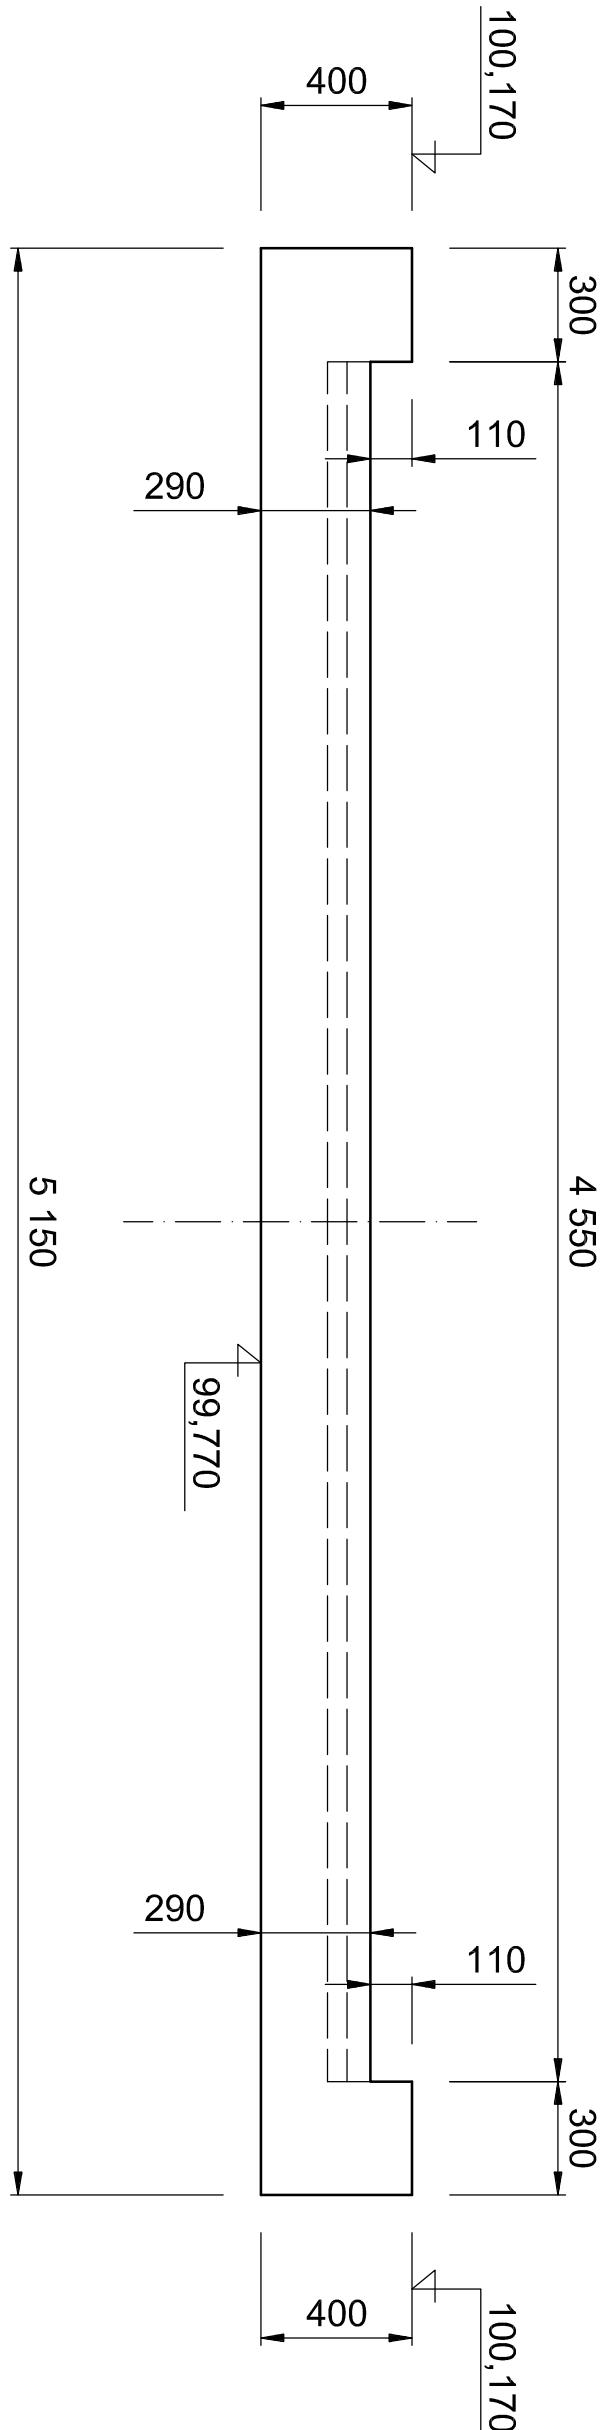

ŘEZ A - A

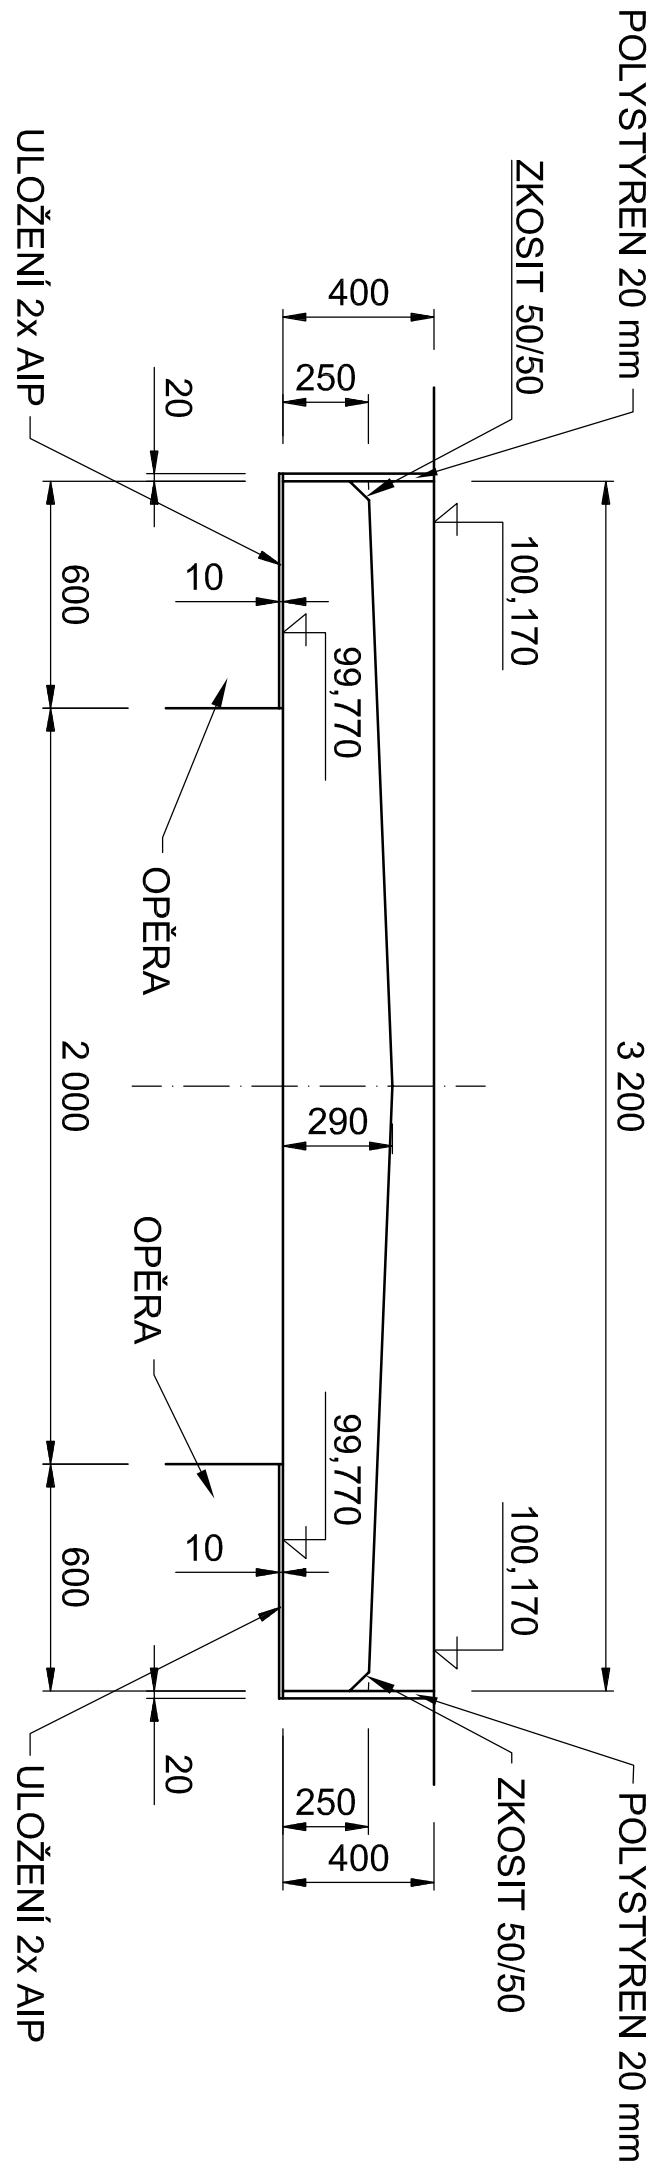

PŮDORYS

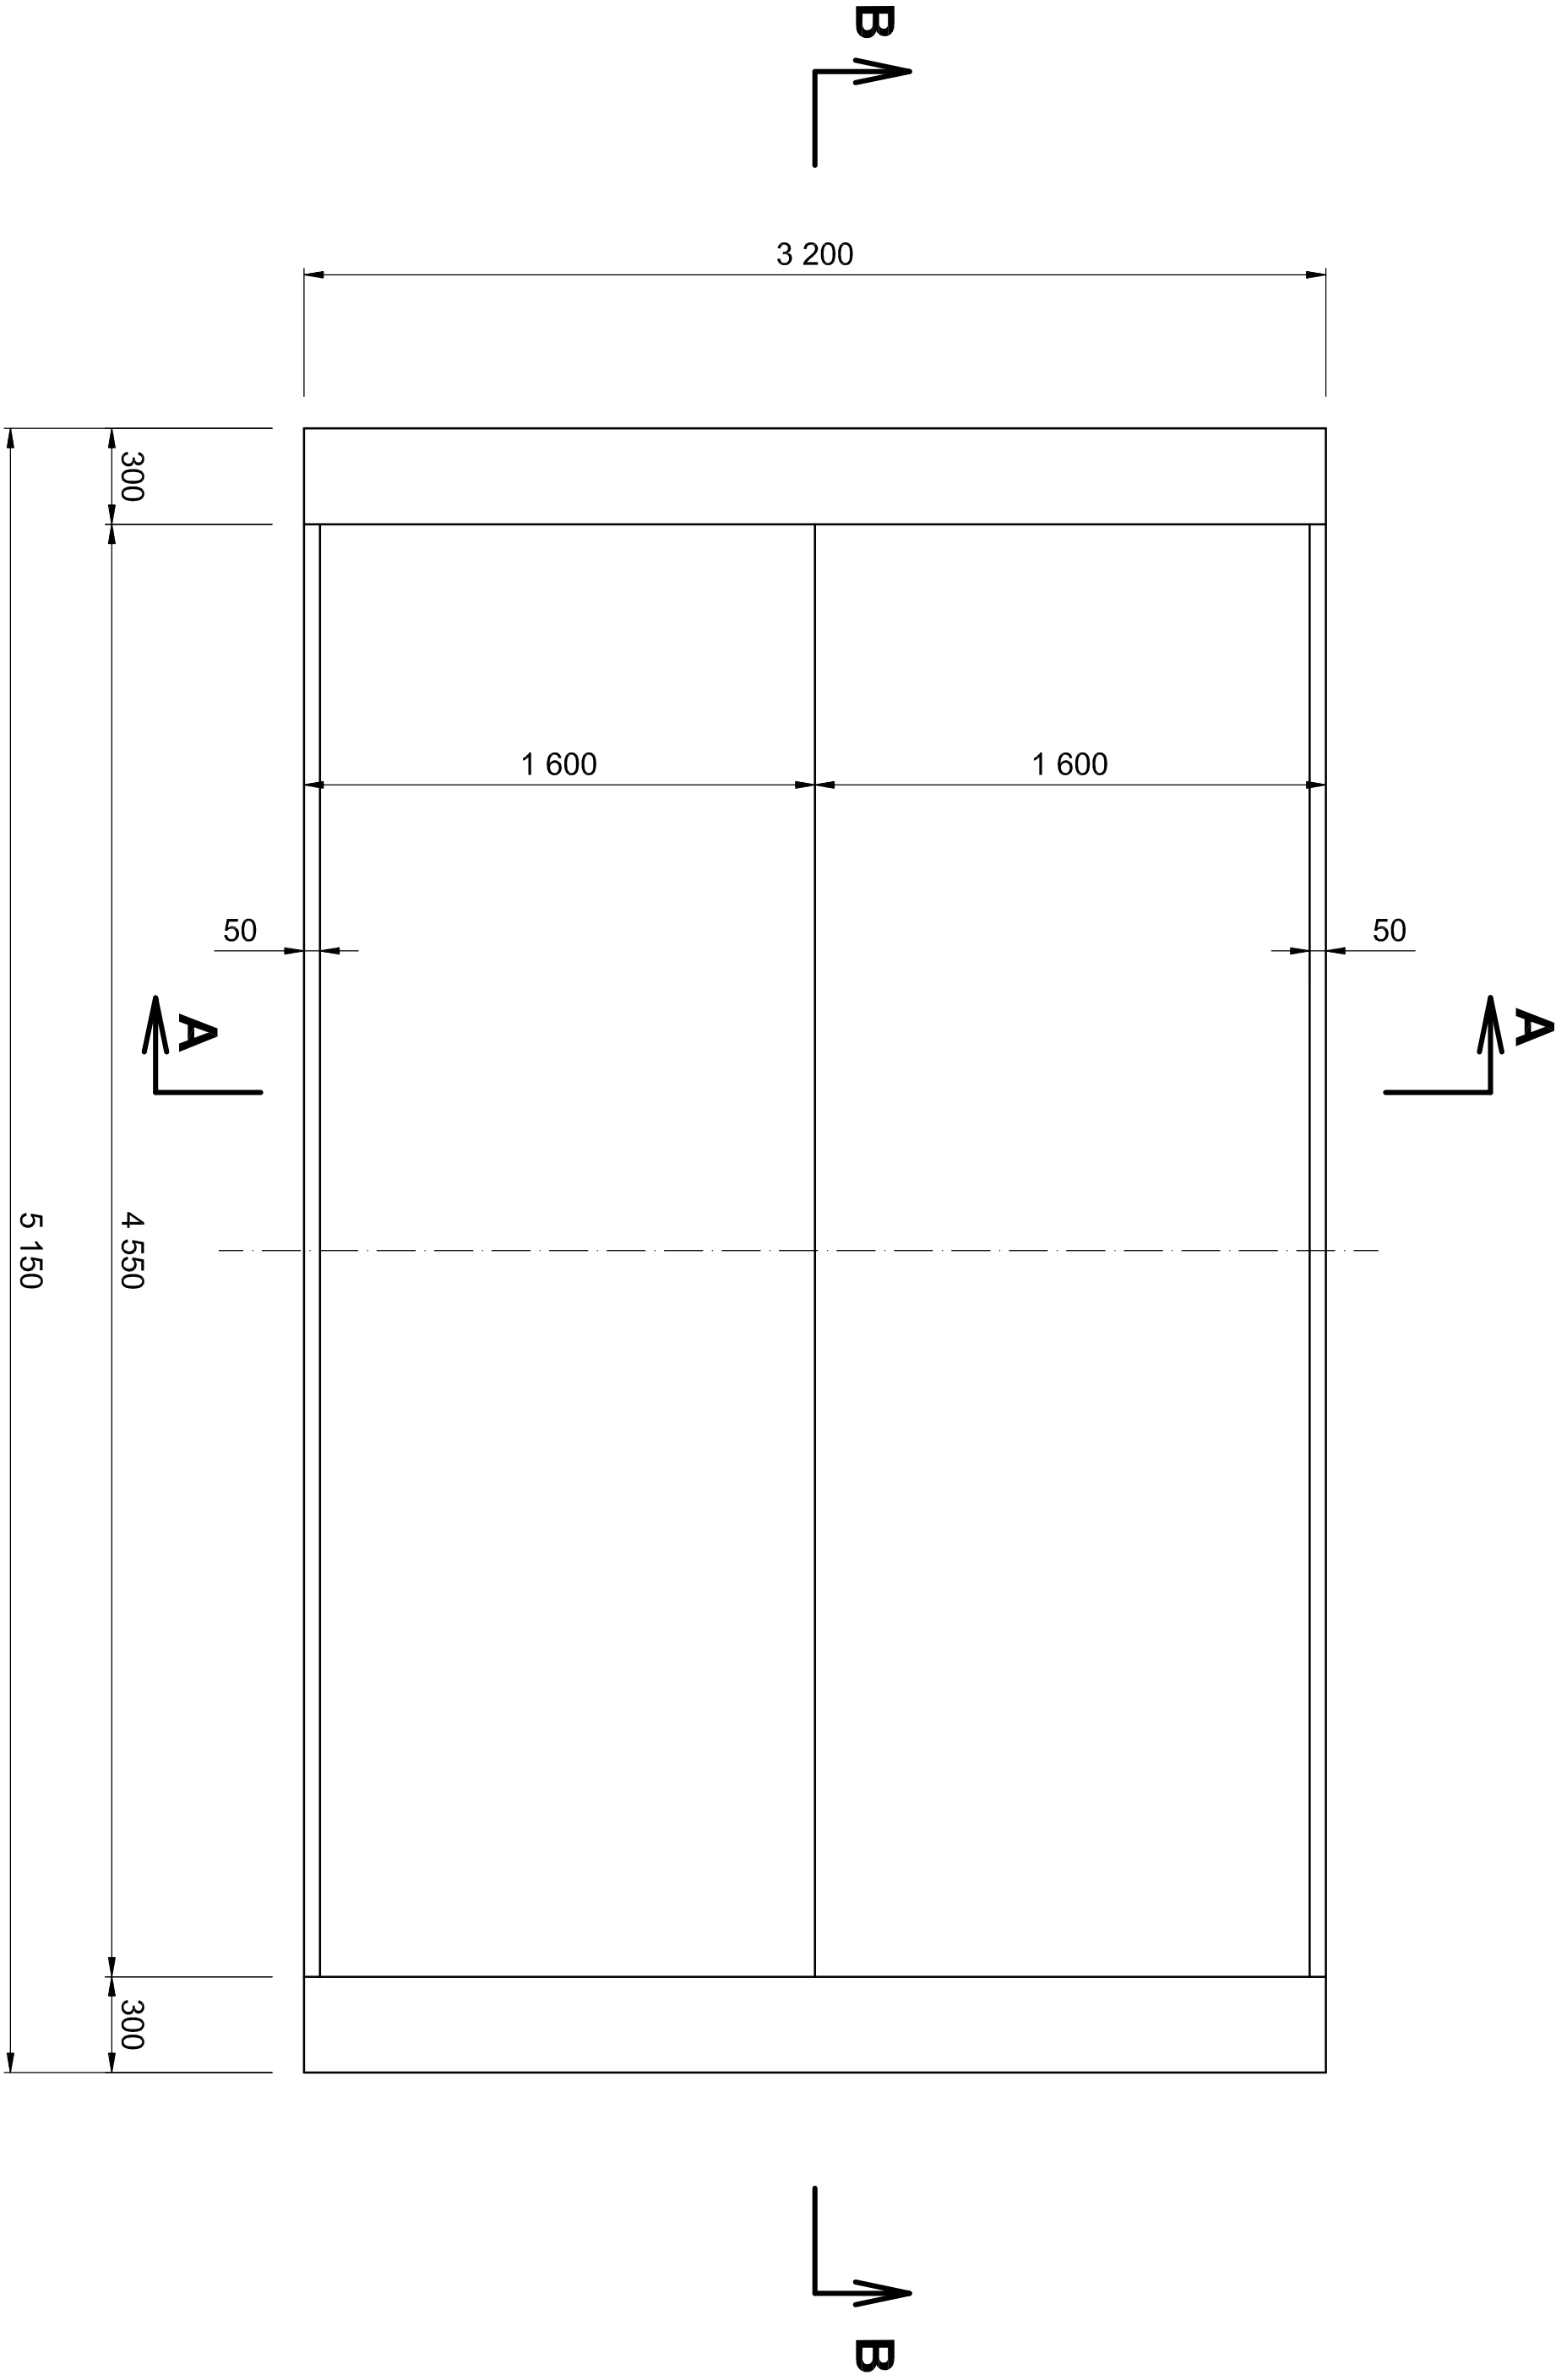

BETON C35/45-XF4

VÝZTUŽ 10 505

Výškový systém: Relativní

Zodpovědný projektant		Ing. Pavel Stoj		<i>porem</i> Ing. Pavel Stoj Křeslav 118 538 035 366 tel.: 774 602 454
Výpracoval	Ing. Pavel Stoj			
Kreslil	Ing. Pavel Stoj			
Kopíř/Podpis	Okres Pardubice	Okres Pardubice		
Investor: Městský úřad Kladno nad Labem				
Akce:				
Datum V. 2018				
Formát	Bx A4			
Měřítko	1:20			
Stupeň	DPS + PPS			
Č. zakázky				
Č. přílohy:				
2.				

Úřadovni práce na zprovoznění mostku na Splavech	
Příloha:	Nosná konstrukce

Údržbový práce na zprovoznění mostku Na Spárech

Nosná konstrukce