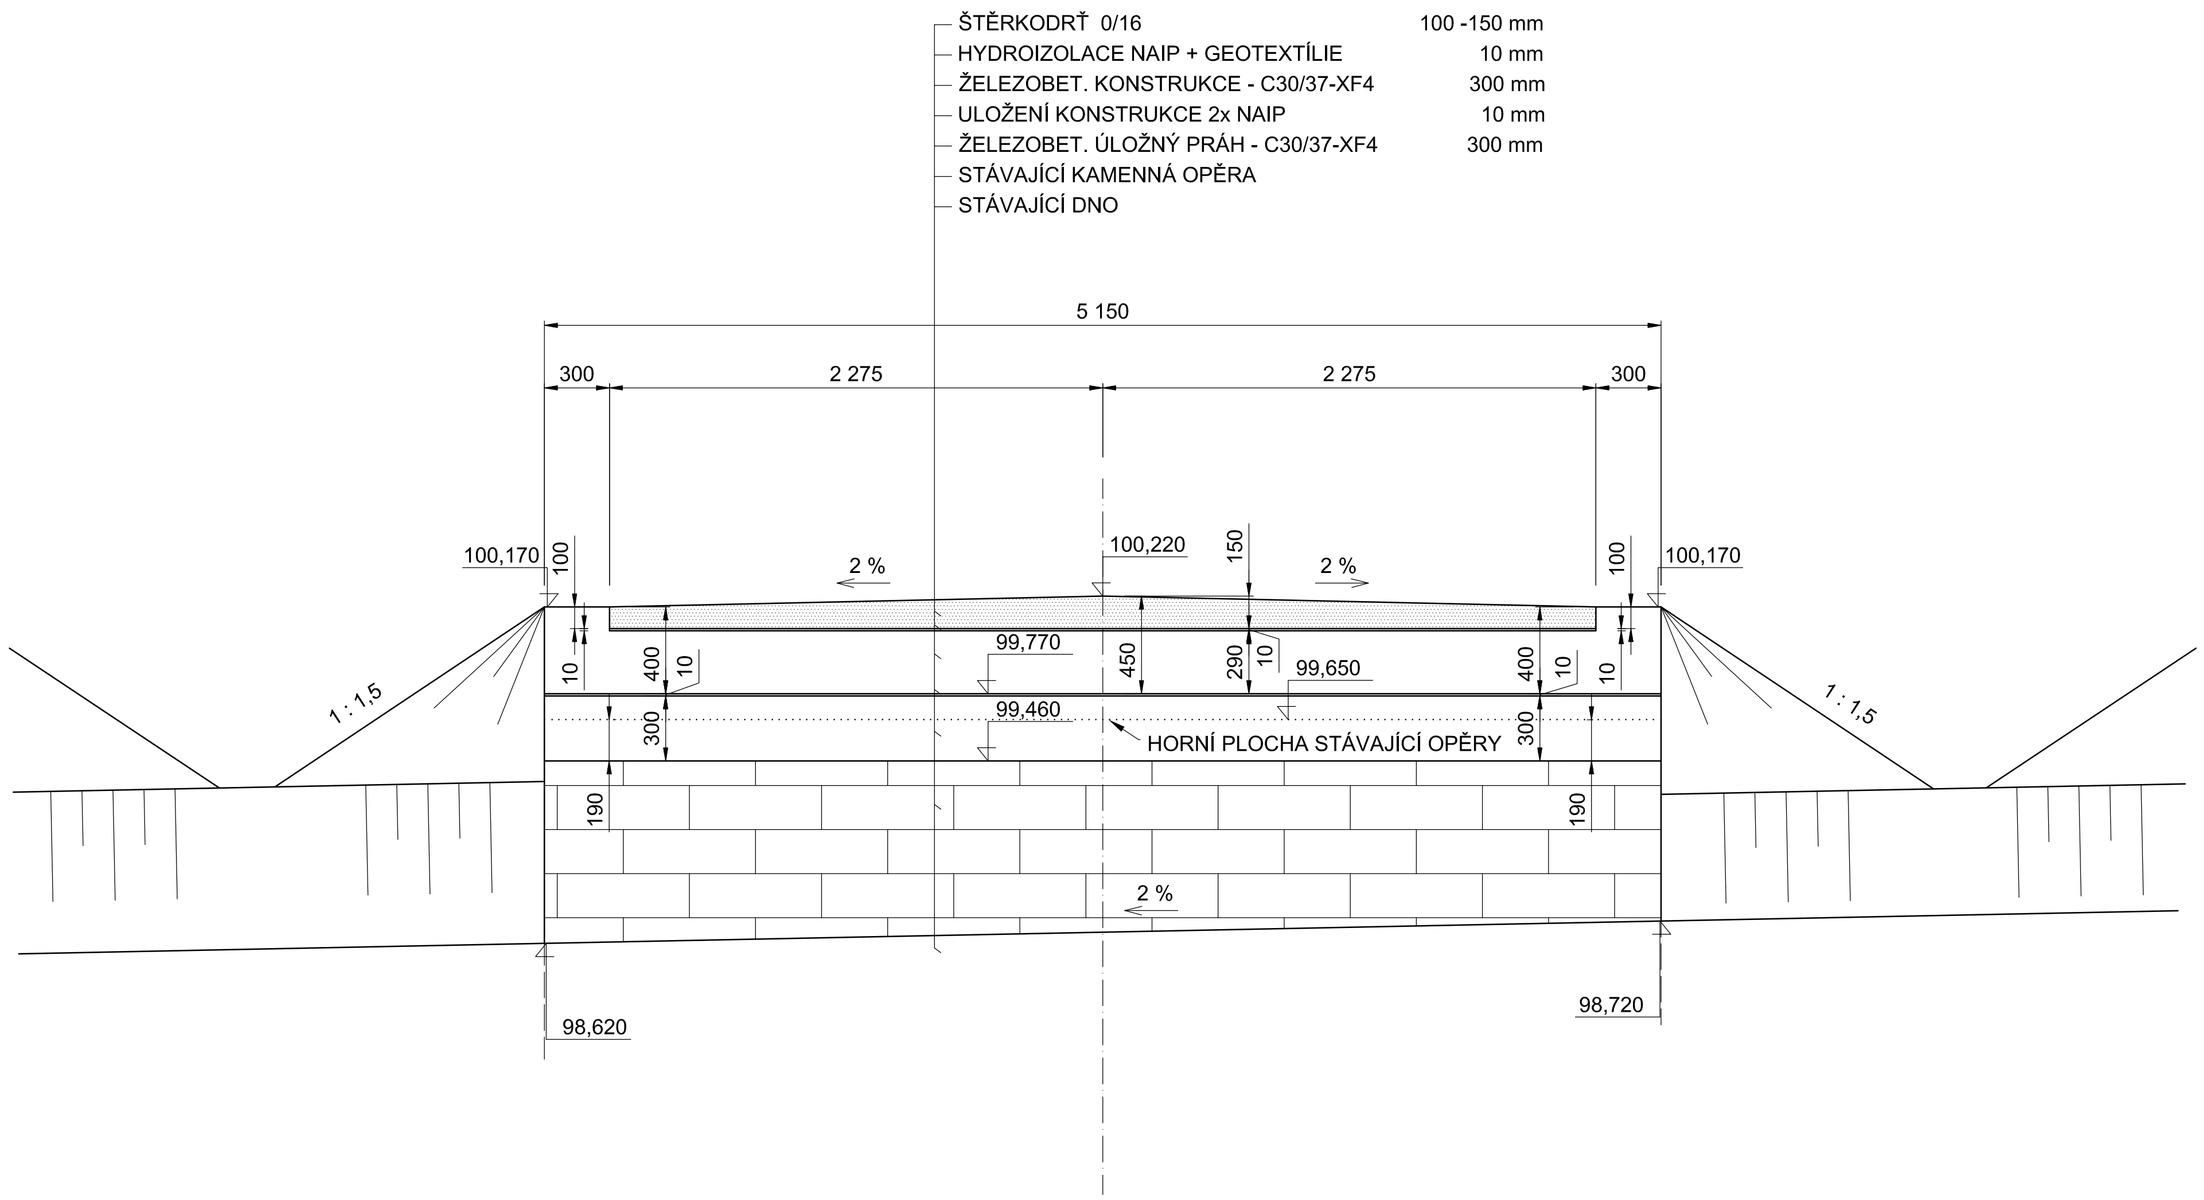

Výškový systém: Relativní

Zodpovědný projektant	Ing. Pavel Starý		*porem* Ing. Pavel Starý Kraskov 118 538 05 Seč tel.: 774602464
Vypracoval	Ing. Pavel Starý		
Kreslil	Ing. Pavel Starý		
Kraj: Pardubický	Okres: Pardubice	Obec: Hlavečník	
Investor: Národní hřebčín Kladruby nad Labem			
Akce: **Udržovací práce na zprovoznění mostku Na Splavech**			Datum: V. 2018
			Formát: 8x A4
			Měřítko: 1:20
			Stupeň: DPS + PDPS
			Č. zakázky:
Příloha: **Příčný řez**			Č. přílohy: **2.** Č. výkresu: **3.**