



VÝKRES TRUBNÍHO PROPUSTKU 1 : 50


ŘEZ A - A

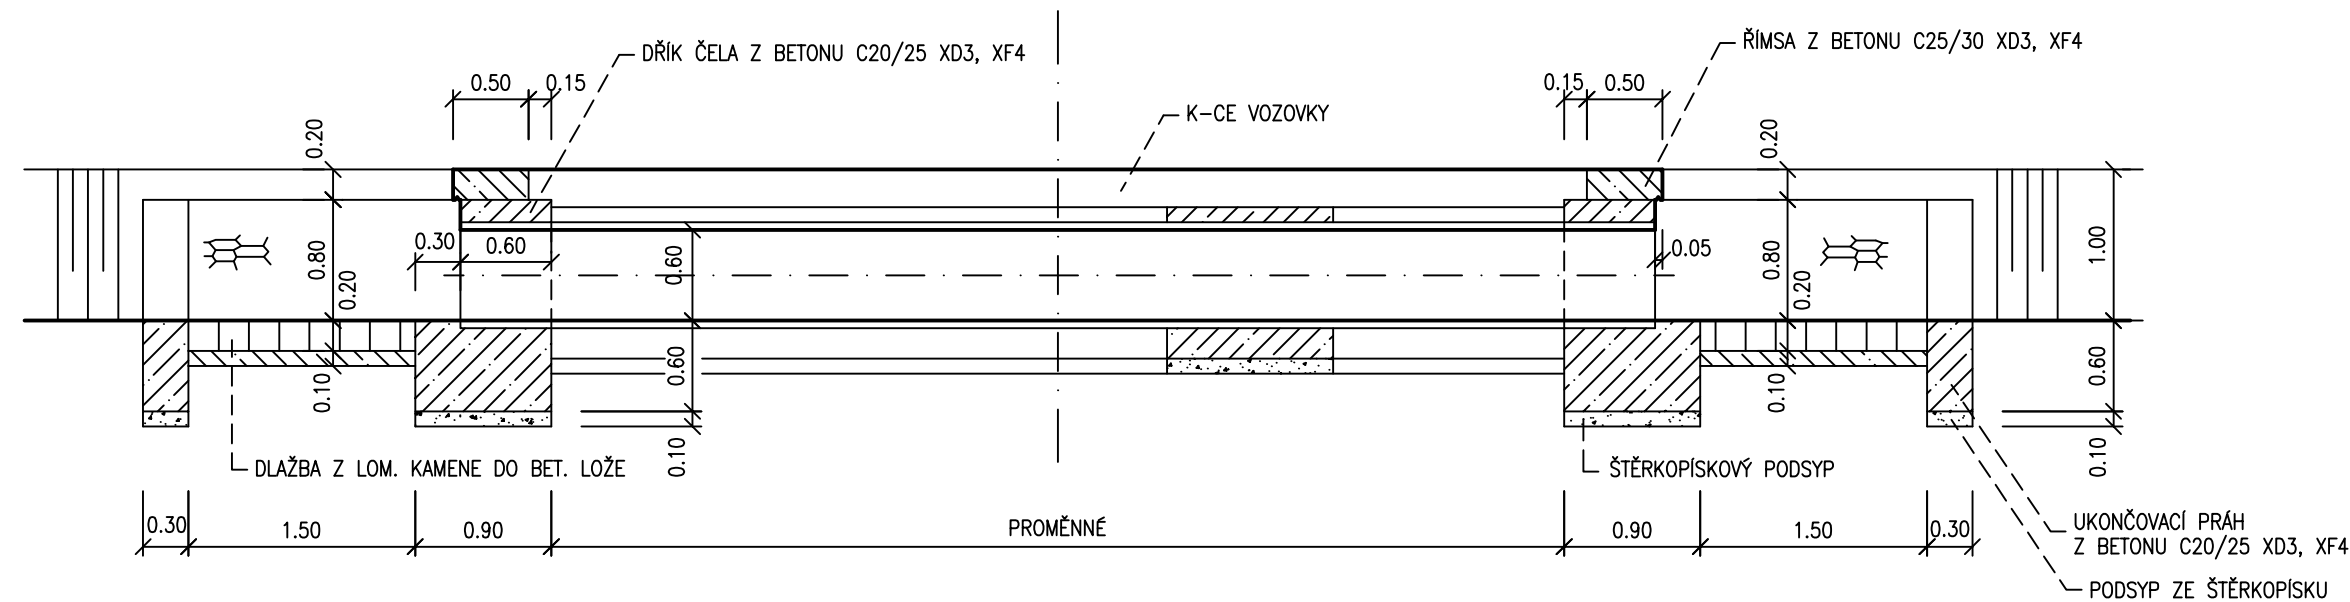


ŘEZ B - B

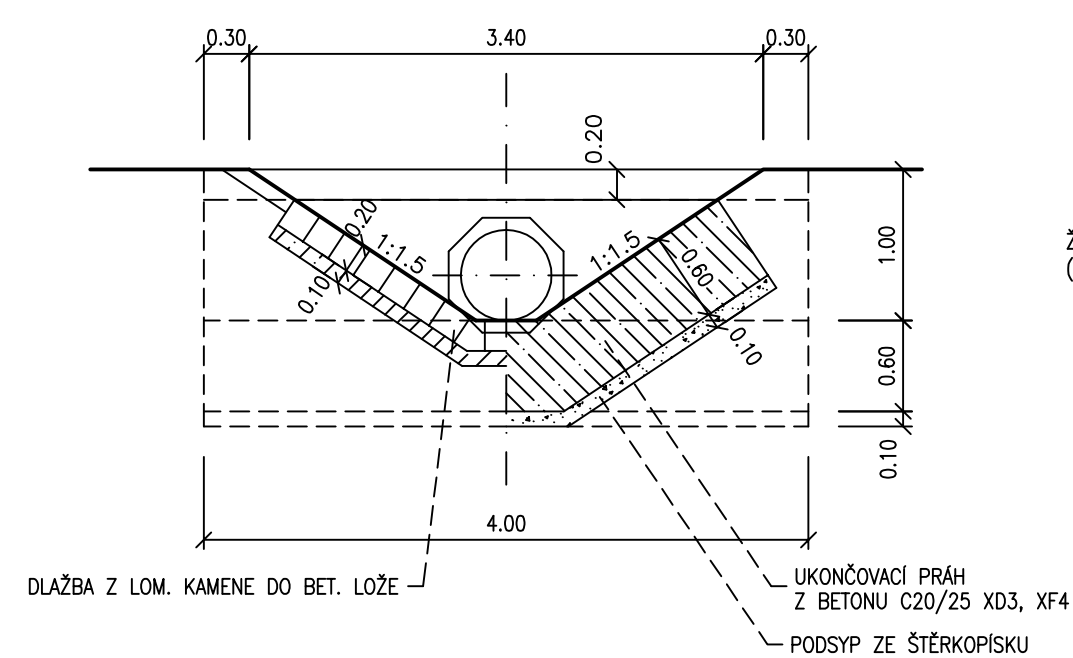

ŘEZ C - C

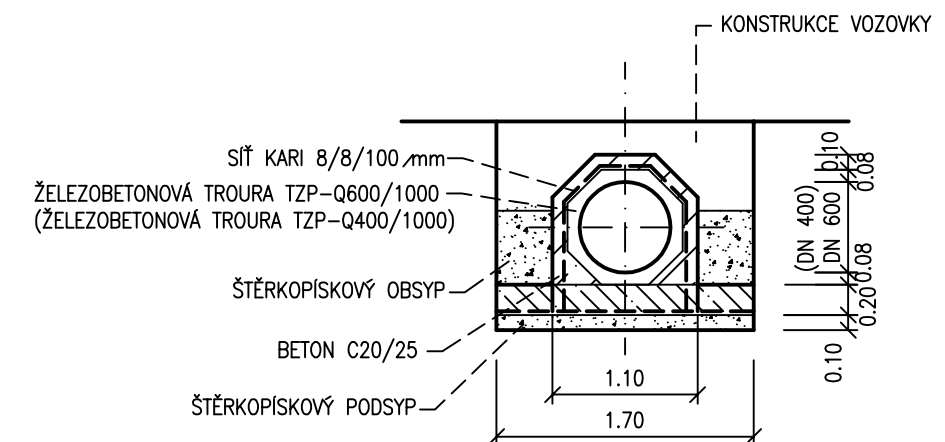


PŮDORYS

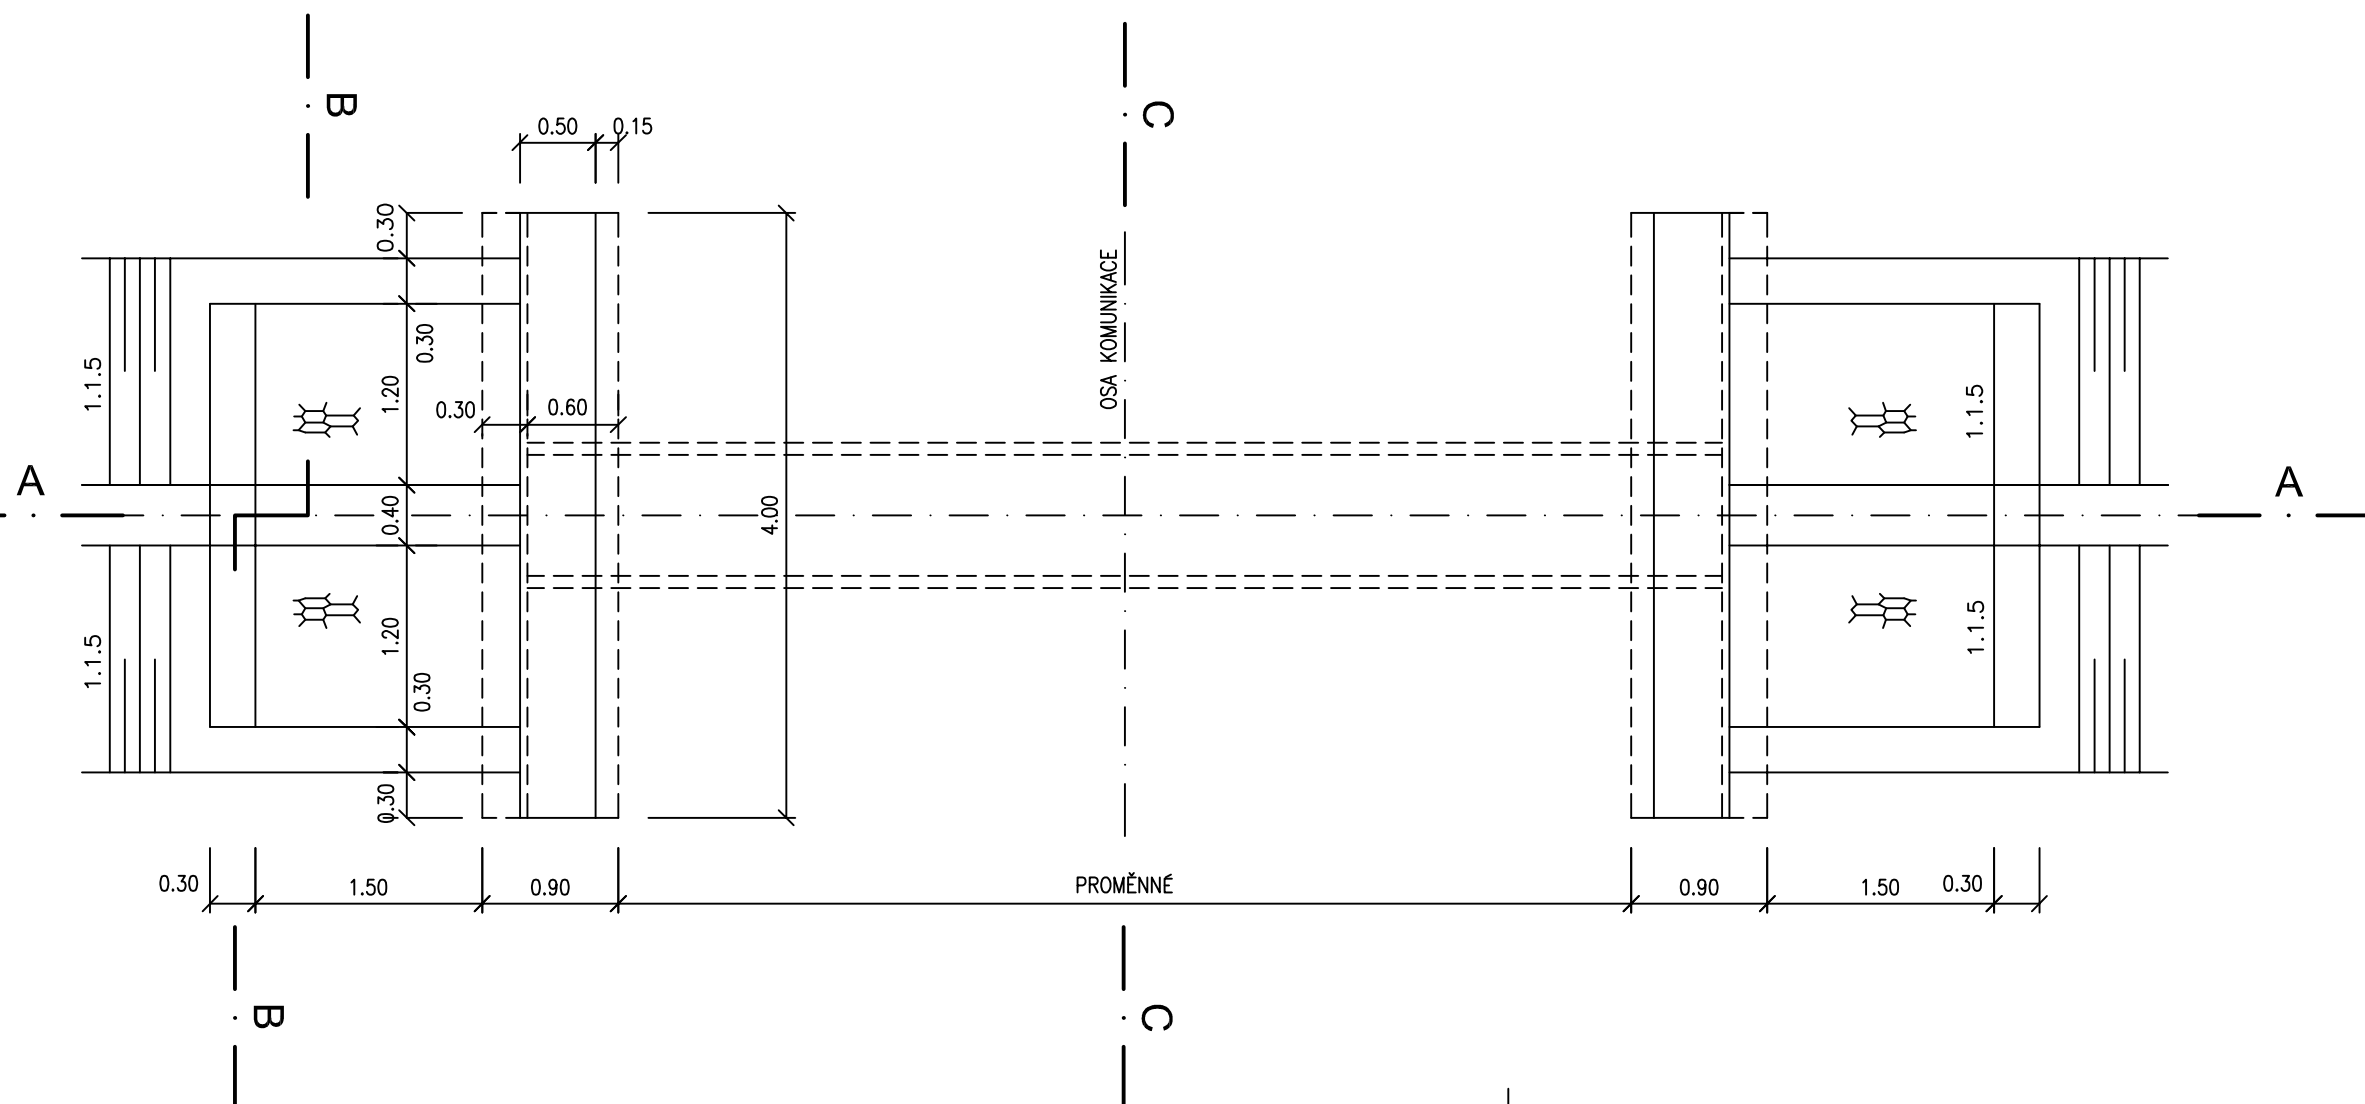

SOUŘADNICOVÝ SYSTÉM: S-JTSK

VÝŠKOVÝ SYSTÉM: Bpv

Kreslil:	Ing. Aleš SLOUP			
Zpracoval:	Ing. Aleš SLOUP	<i>Play Her</i>		
Zodp. projektant:	Ing. Aleš SLOUP	<i>Play Her</i>		
Technická kontrola:	Ing. Stanislav NETOLICKÝ	<i>JS</i>		
Hlavní projektant:	Ing. Bohuslav SHEJBAL	<i>JS</i>		
Kraj: PARDUBICKÝ	Okres: ÚSTÍ NAD ORLICÍ	Obec: KRÁLÍKY		
Investor: POZEMKOVÝ ÚŘAD ÚSTÍ NAD ORLICÍ, TVARDKOVA 1191			Stupeň:	DOS
Akce:	HLAVNÍ POLNÍ CESTA C27 DOLNÍ ORLICE – KRÁLÍKY		Zak. č.:	3411-12-3
Objekt:			Arch. č.:	2838
Obsah:	VÝKRES TRUBNÍHO PROPUSTKU		Datum:	02/2012
			Formát:	3A4
			Měř.:	1:50
			Kóty: m	Číslo příl. výkresu: C-4