


CHYLICKÝ POTOK, OPRAVA TOKU
PŘEHLEDNÁ SITUACE
M 1:5 000

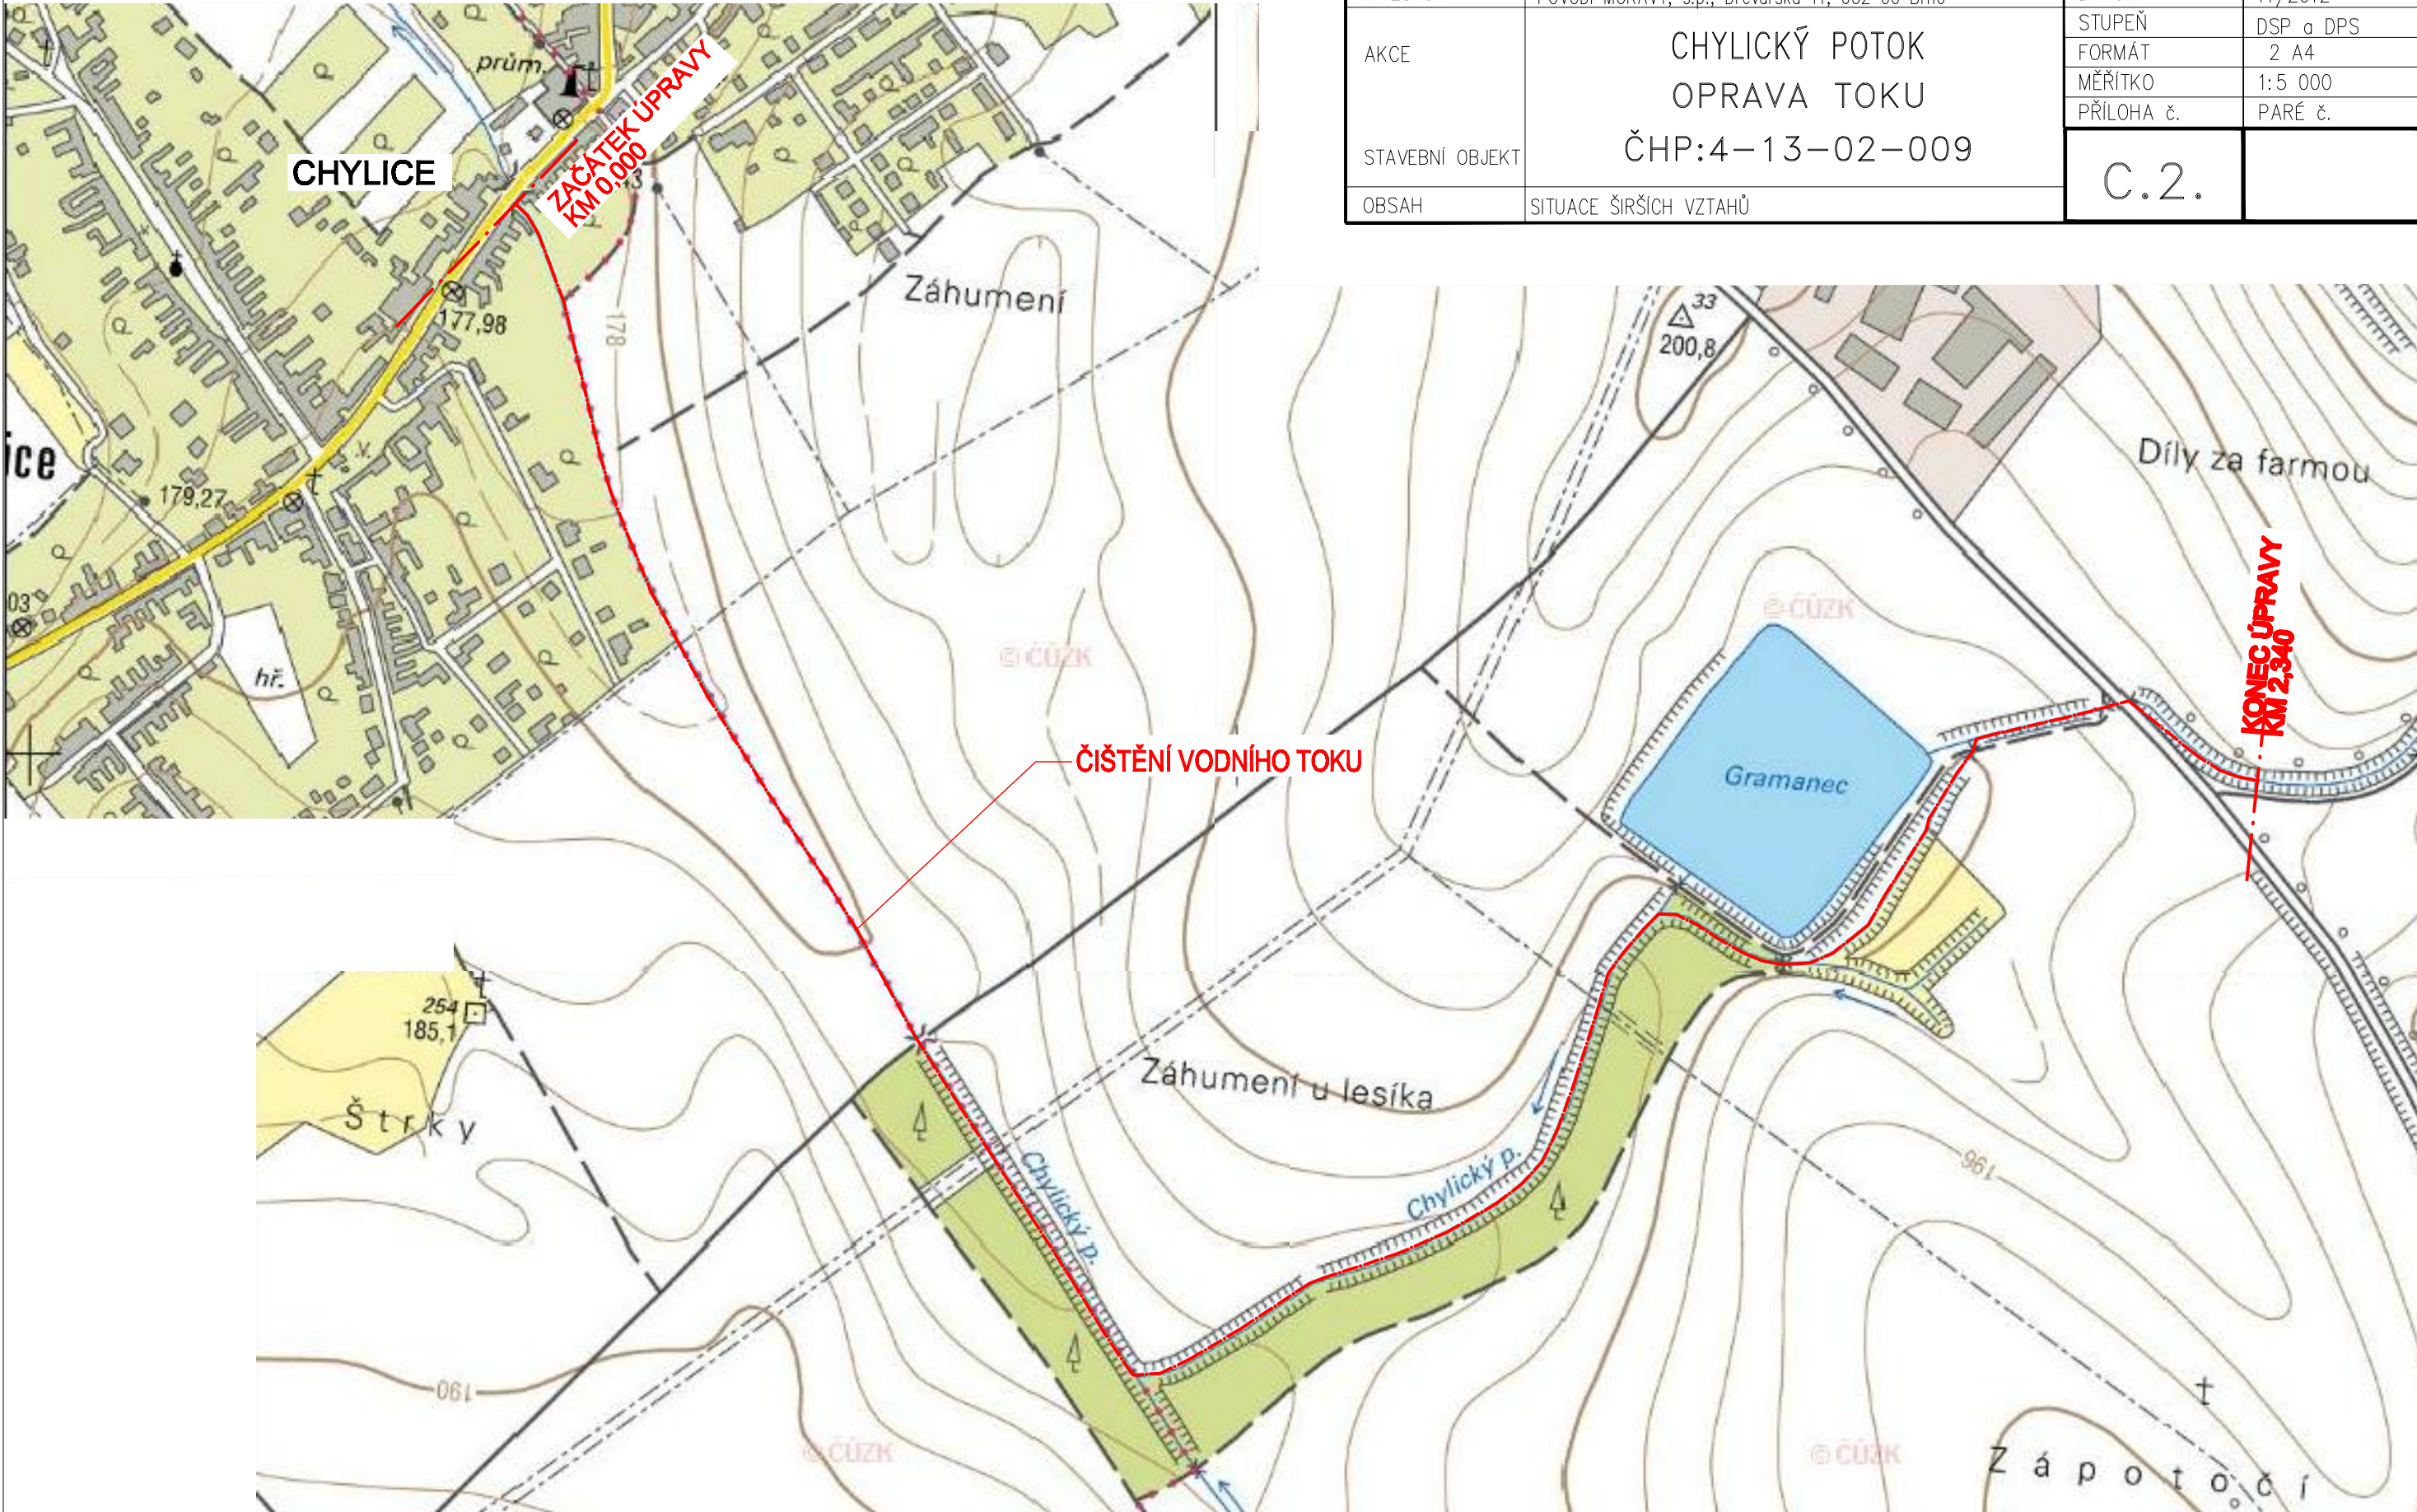

VYPRACOVAL		ZODP. PROJEKTANT		VED. PROJEKTANT		 Lidická 960/81, 602 00 Brno tel.: 541 940 021, fax: 541 940 080, info@vhatelier.cz DIČ: CZ49437967	
Ing. Magdalena Sladkovská		Ing. Marek Krčma		Ing. Ivo Pospíšil			
KRAJ	ZLÍNSKÝ		MÍSTO	CHYLICE, OSTROŽSKÁ NOVÁ VES		ZAK.ČÍSLO	41/12
INVESTOR		POVODÍ MORAVY, s.p., Dřevařská 11, 602 00 Brno				DATUM	11/2012
AKCE		CHYLICKÝ POTOK OPRAVA TOKU ČHP:4-13-02-009				STUPEŇ	DSP a DPS
STAVEBNÍ OBJEKT						FORMÁT	2 A4
						MĚŘITKO	1:5 000
OBSAH		SITUACE ŠIRŠÍCH VZTAHŮ				PŘÍLOHA č.	PARÉ č.
						C.2.	