



CHYLICKÝ POTOK, OPRAVA TOKU

PŘEHLEDNÁ SITUACE

M 1:50 000

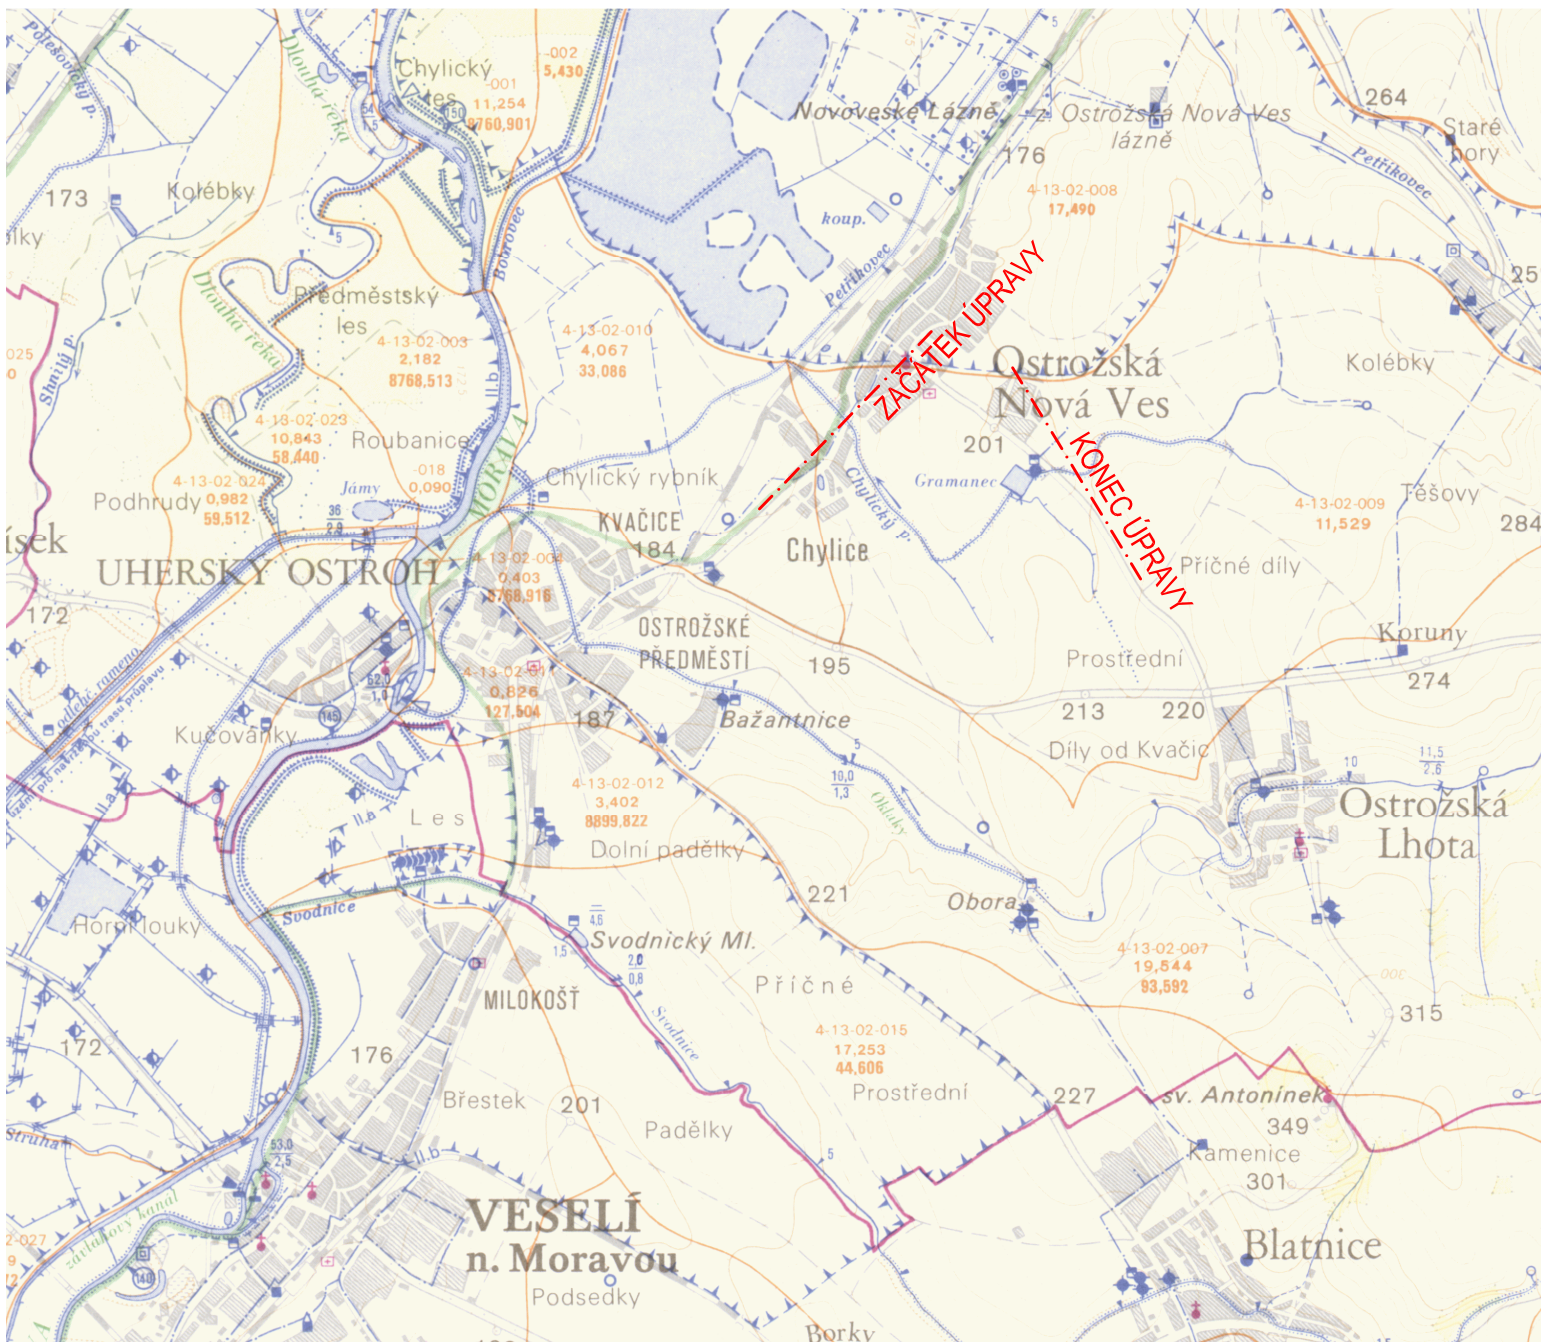

VYPRACOVAL		ZODP. PROJEKTANT		VED. PROJEKTANT		<div> Merhautova 1066/216, 613 00 Brno tel.: 541 240 021, fax: 541 240 020, info@vhatelier.cz DIČ: CZ49437267</div>	
Ing. Magdalena Sladkovská		Ing. Marek Krčma		Ing. Ivo Pospíšil			
KRAJ		ZLÍNSKÝ		MÍSTO			
				CHYLICE, OSTROŽSKÁ NOVÁ VES			
INVESTOR		POVODÍ MORAVY,s.p., Dřevařská 932/11, 602 00 Brno				ZAK.ČÍSLO	
AKCE		CHYLICKÝ POTOK OPRAVA TOKU ČHP: 4-13-02-009				41/12	
						DATUM	
						11/2012	
						STUPEŇ	
						DSP a DPS	
						MĚŘÍTKO	
						1:50 000	
						PŘÍLOHA č.	
						PARÉ č.	
OBSAH		PŘEHLEDNÁ SITUACE				C.1.	



Merhautova 1066/216, 613 00 Brno
tel.: 541 240 021, fax: 541 240 020, info@vhatelier.cz
DIČ: CZ49437967