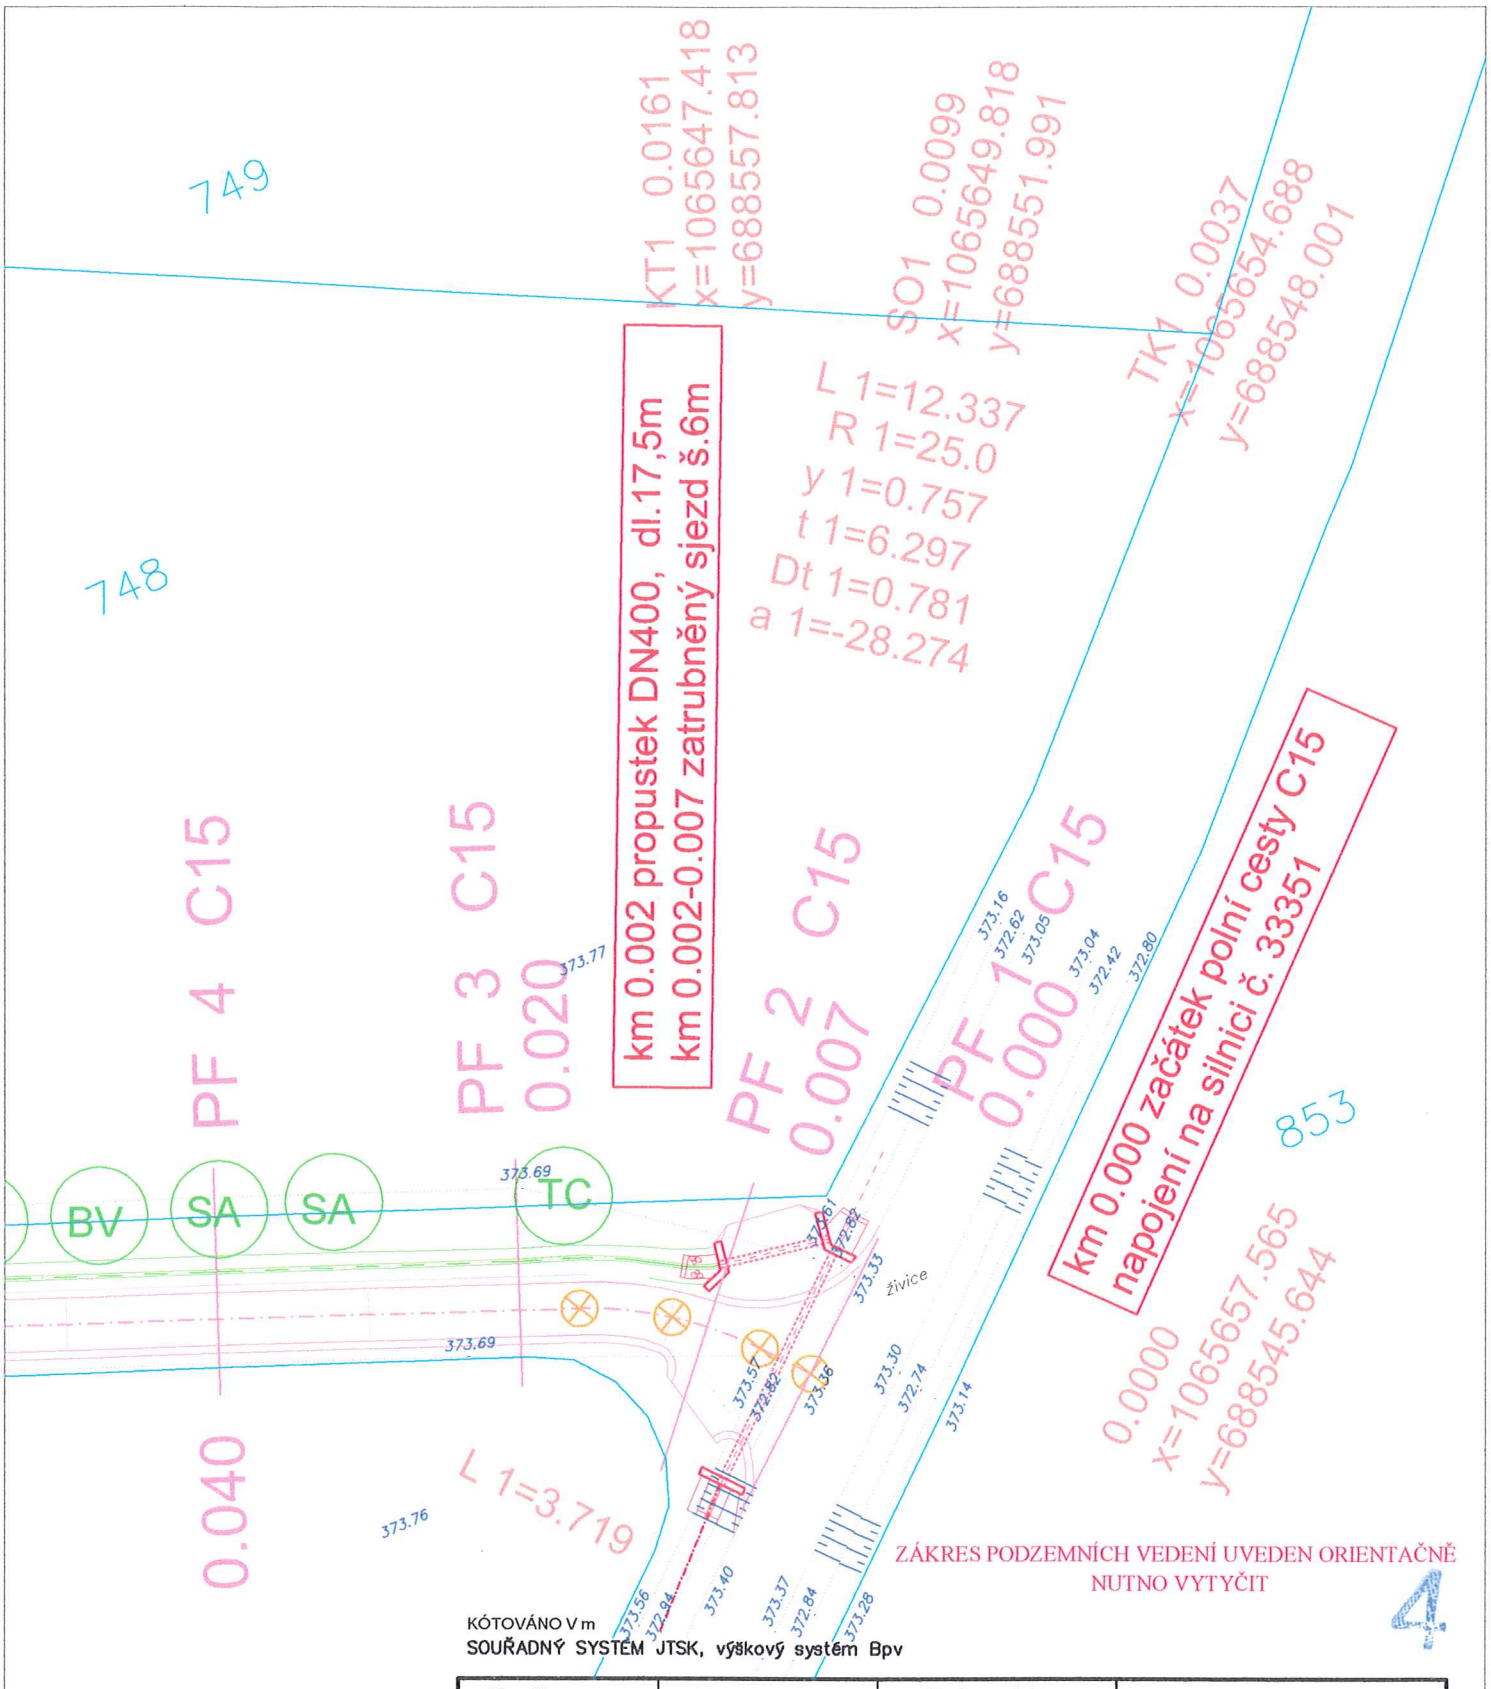

ZÁKRES PODZEMNÍCH VEDENÍ UVEDEN ORIENTAČNĚ
NUTNO VYTYČIT

4.

KÓTOVÁNO V m
SOUŘADNÝ SYSTÉM JTSK, výškový systém Bpv

S

Kreslil	Vypracoval	Zodp.projekt.	PROJEKČNÍ KANCELÁŘ AGRO-AQUA J.PALACHA 1552, PARDUBICE tel.: 466 303 180 IČO: 25259997 DIČ: 258 - 25259997	
Ing. Haková Edita	Ing. Haková Edita	Ing. KARABEC Zdeněk		
Kraj: STŘEDOČESKÝ	Obec: Miskovice			
Zadavatel: POZEMKOVÝ ÚŘAD KUTNÁ HORA			Stupeň:	SP
POLNÍ CESTY C15 Miskovice			Datum:	03/2009
			Formát:	1 A4
			Zak.číslo:	24/08
Obsah: DODATEK KE KOORDINAČNÍ SITUACI STAVBY			Měřítko 1 : 500	Č. přílohy B.2a