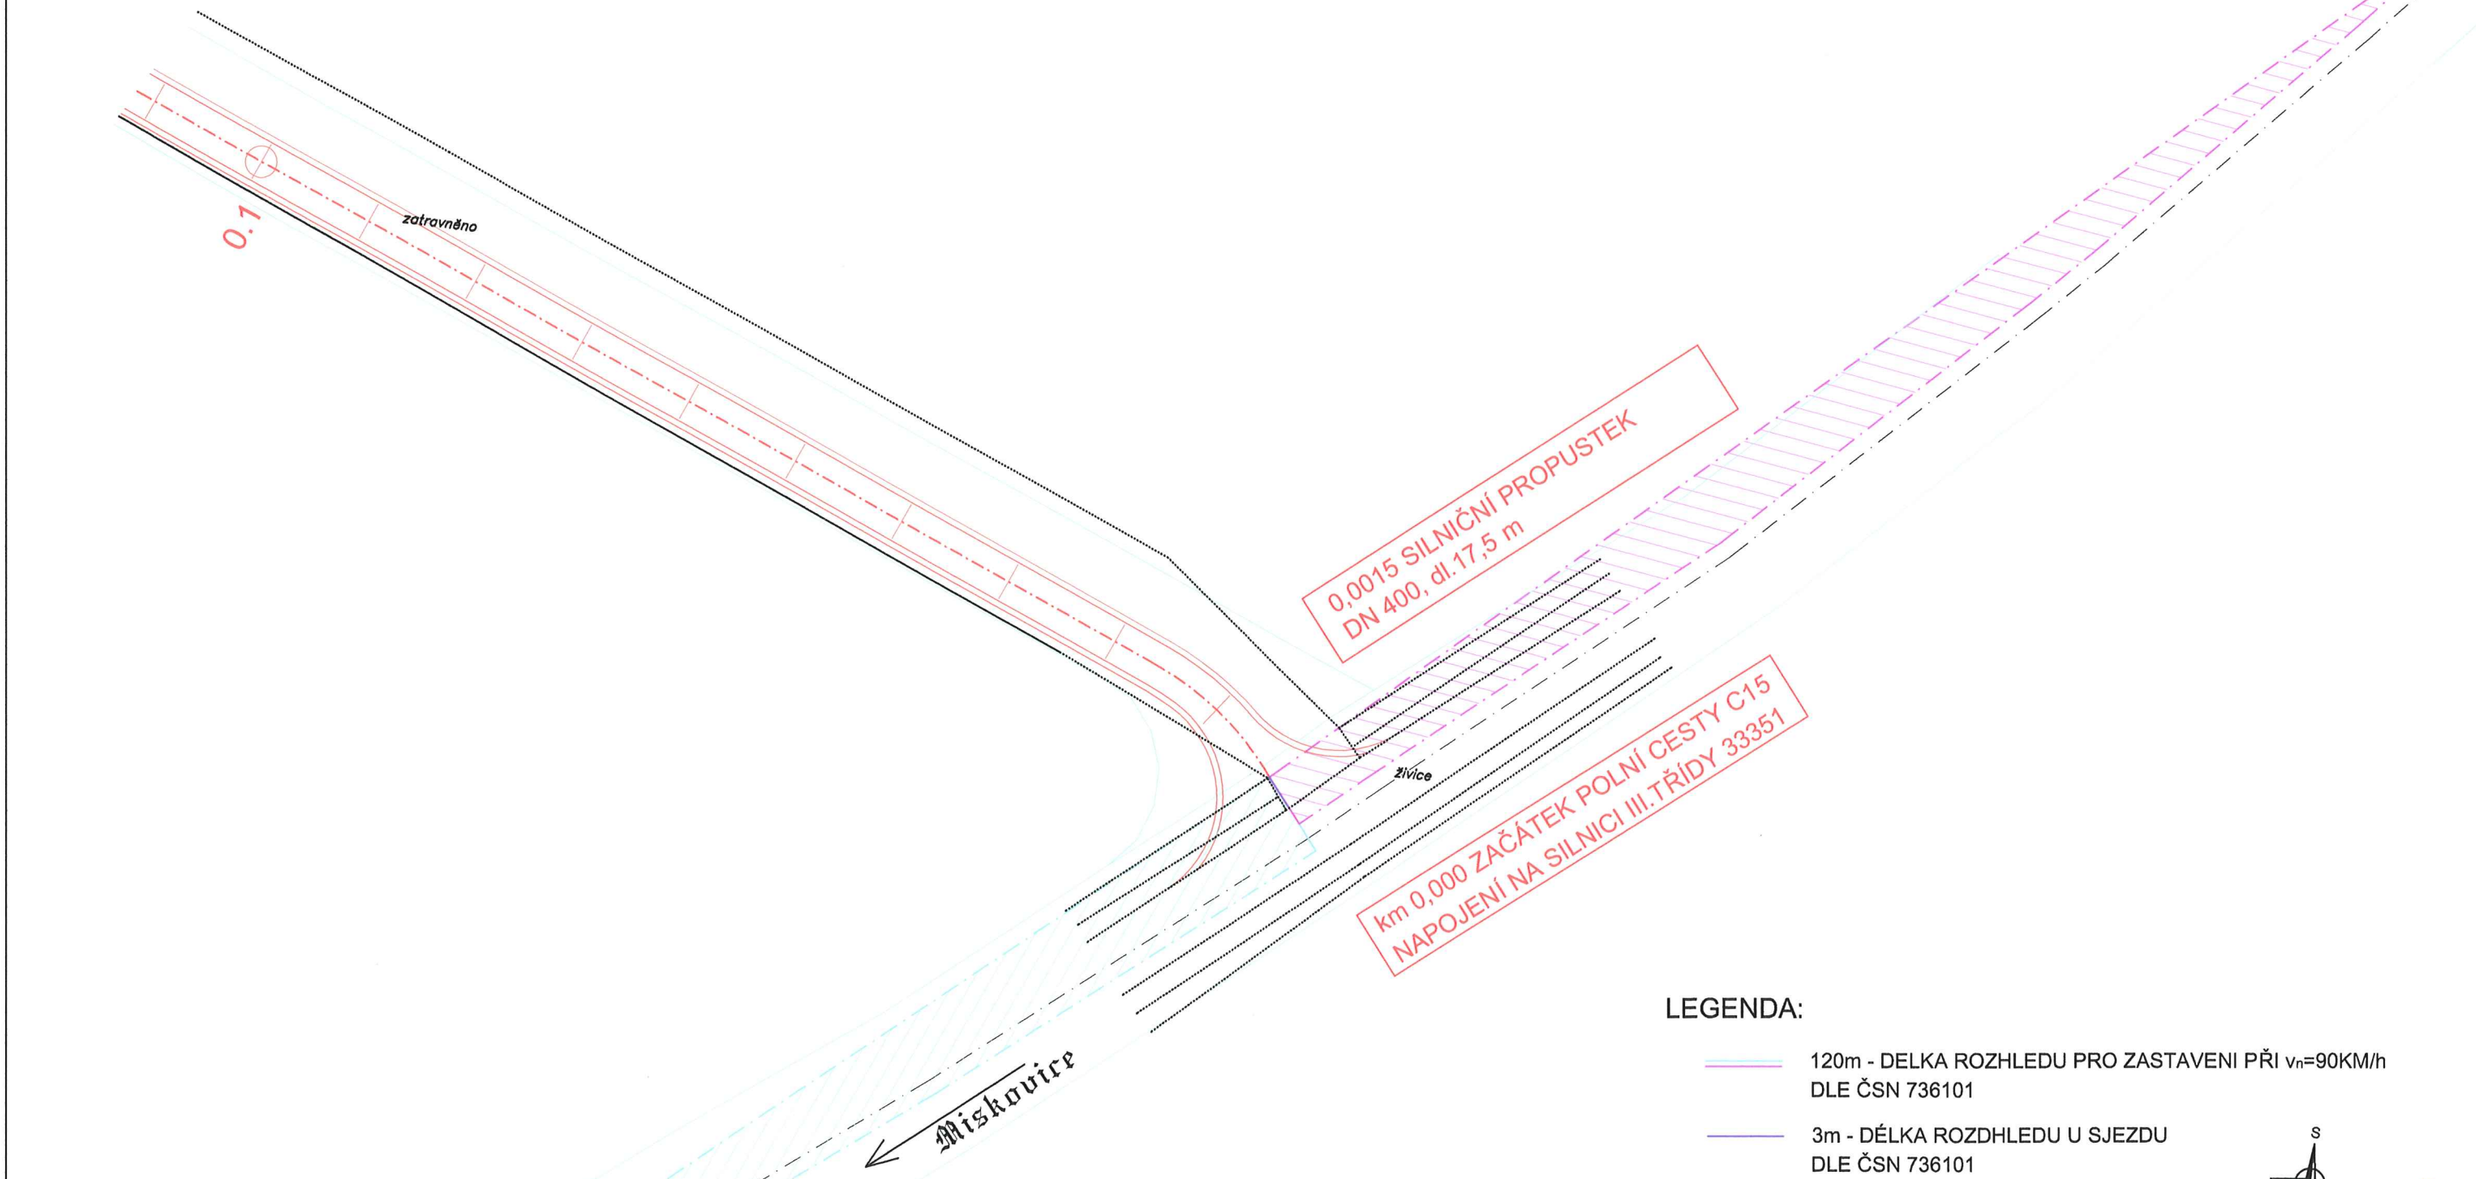

LEGENDA:

120m - DELKA ROZHLEDU PRO ZASTAVENI PŘI v_n=90KM/h
DLE ČSN 736101

3m - DÉLKA ROZDHLEDU U SJEZDU
DLE ČSN 736101

S

4

POZNÁMKA:

Ve vymezených rozhledových polích se nenachází terénní překážky vyšší než 0,9m nad úravní hran tělesa silnice ani navržené polní cesty C15, náletová vegetace bude vykácena. Navrhovaný sjezd vyhovuje dle příslušných článků normám ČSN 736101 a ČSN 736109

Kreslil	Vypracoval	Zodp.projekt.	PROJEKČNÍ KANCELÁŘ AGRO-AQUA J.PALACHA 1552, PARDUBICE tel.: 466 303 180 IČO: 25259997 DIČ: 258 - 25259997	
Ing. Haková Edita	Ing. Haková Edita	Ing. KARABEC Zdeněk		
Kraj: STŘEDOČESKÝ	Obec: MISKOVICE			
Zadavatel: POZEMKOVÝ ÚŘAD KUTNÁ HORA			Stupeň:	SP
Akce: POLNÍ CESTA C15 Miskovice			Datum:	03/2009
			Formát:	2 A4
			Zak.číslo:	24/08
Obsah: ROZHLEDOVÉ POLE			Měřítko 1 : 500	Č. přílohy C.2.4