


1. NP PROVOZNI BUDOVA BLANSKO

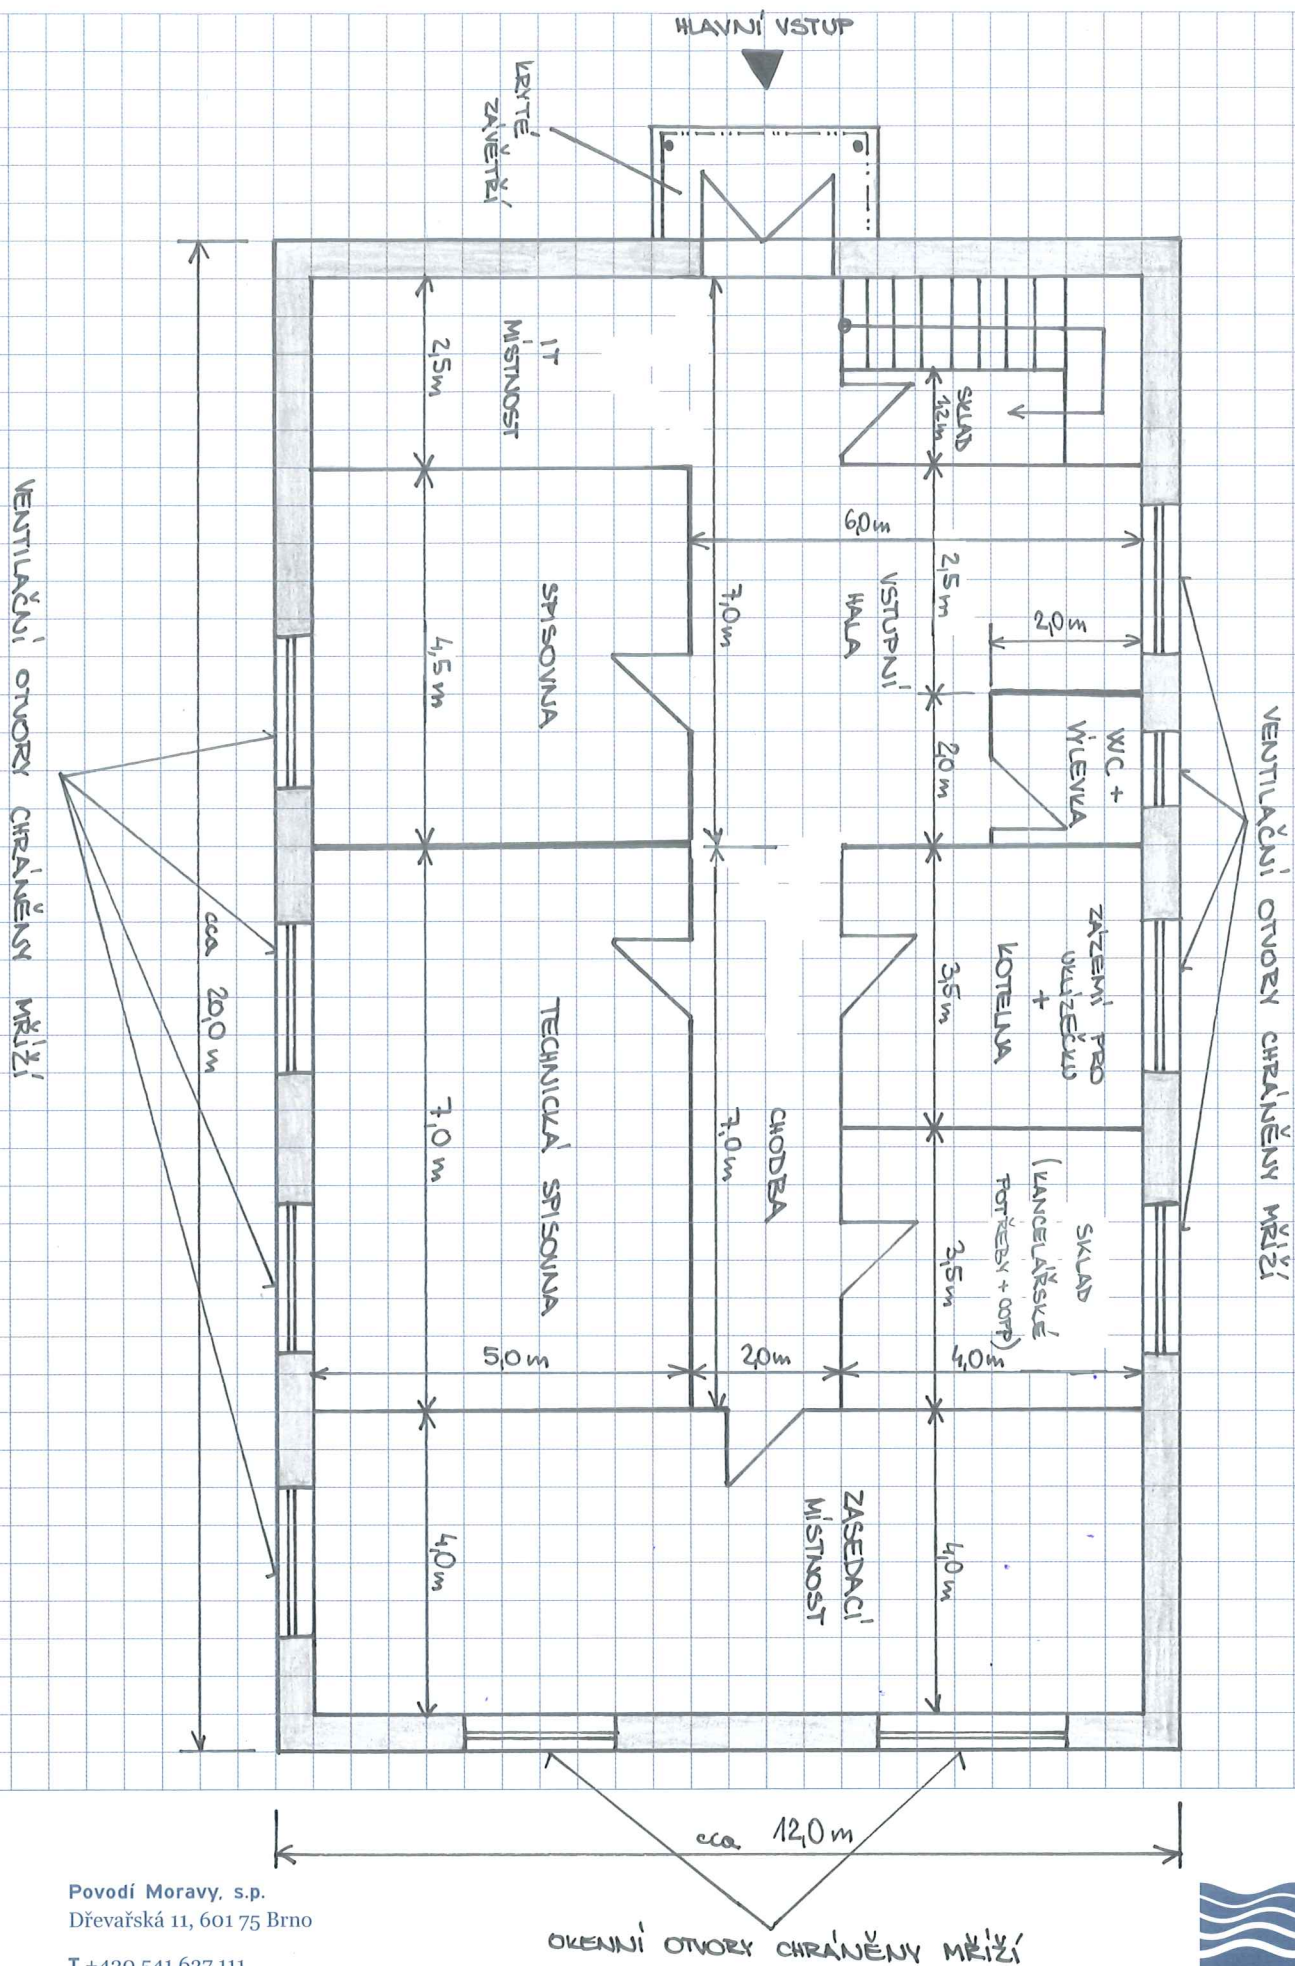

Povodí Moravy, s.p.
Dřevařská 11, 601 75 Brno

T +420 541 637 111
F +420 541 211 403
E info@pmo.cz


www.pmo.cz



2. NP

PROVOZNI BUDOVA BLANSKO

VENTILAČNÍ OTVORY V ZASTAVĚNÉM AREÁLU FIRMY MARBUS

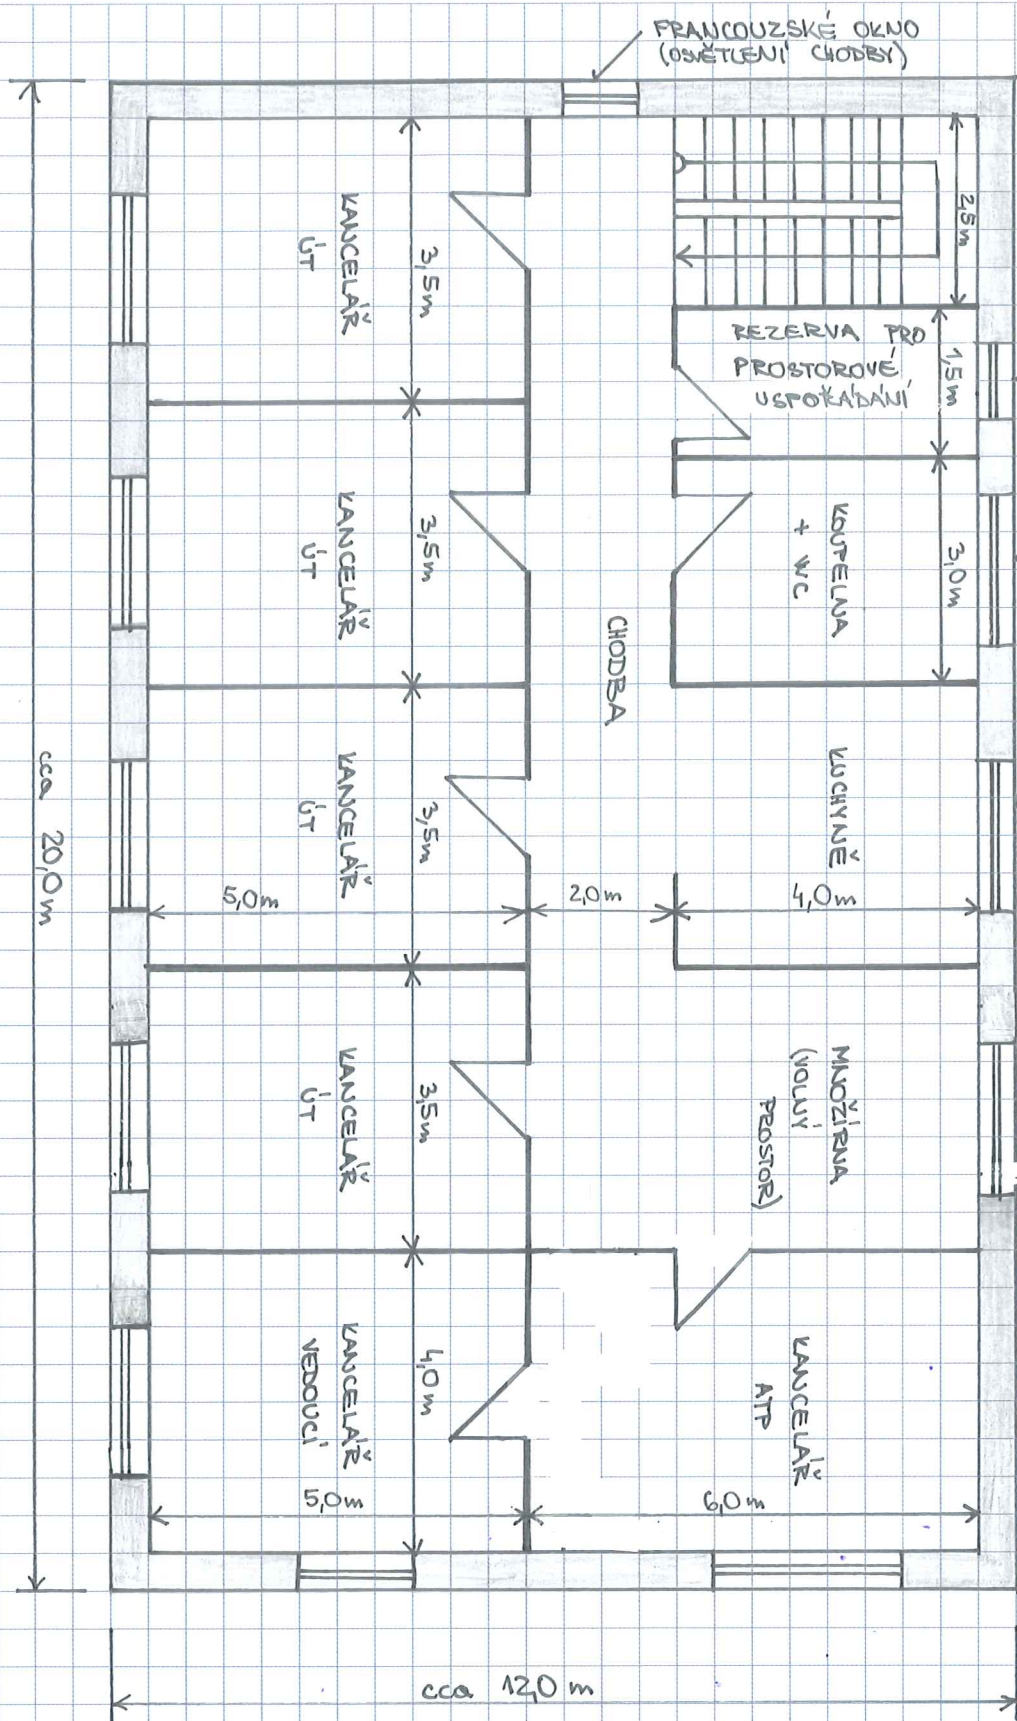

Povodí Moravy, s.p.
Dřevařská 11, 601 75 Brno

T +420 541 637 111
F +420 541 211 403
E info@pmo.cz

www.pmo.cz

