


PODÉLNÝ ŘEZ A - A

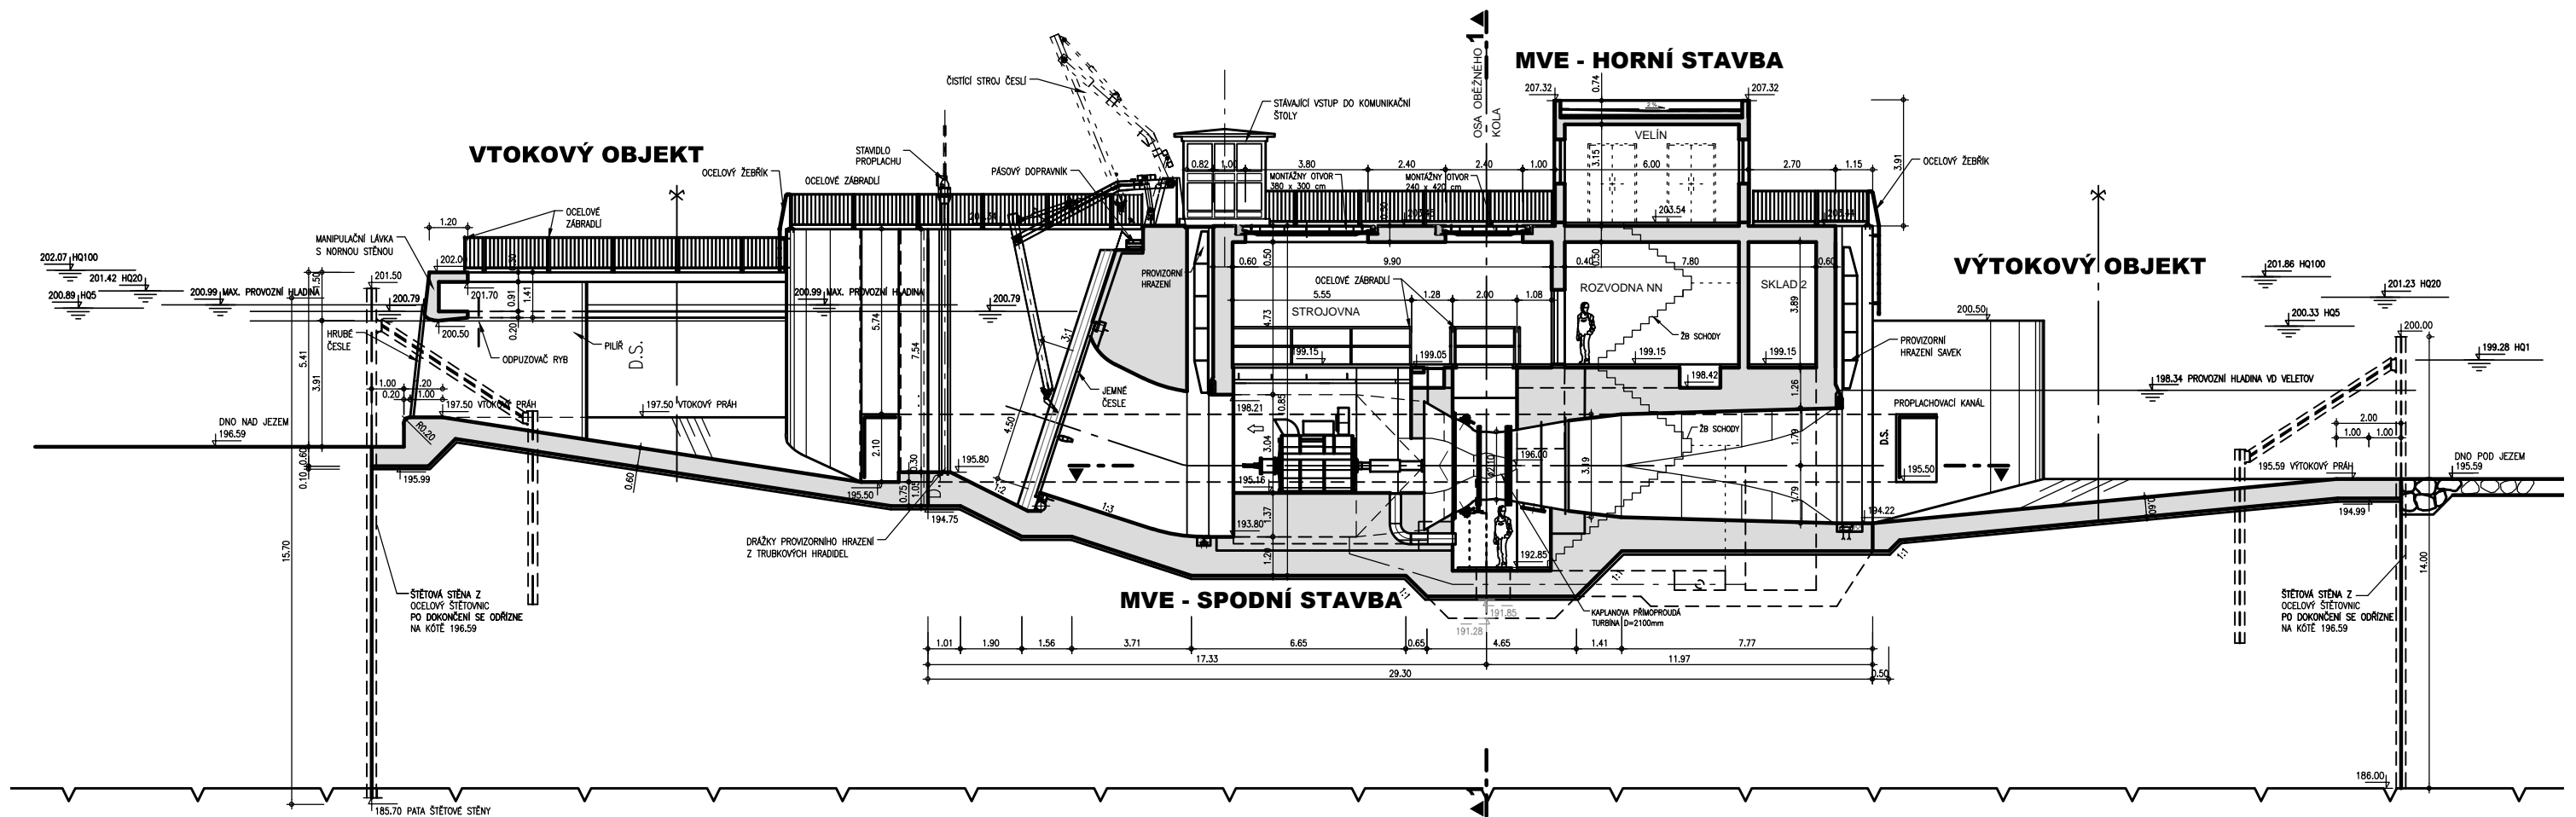

VÝŠKOVÝ SYSTÉM : BALT P.V.
SOUŘADNICOVÝ SYSTÉM: S-JTSK

VD TÝNEC
VARIANTA 2
B.2.3. PODÉLNÝ ŘEZ A-A
M 1:200

