

SO 08/2 - POLNÍ CESTA C2, C17

PŘEHLEDNÝ PODÉLNÝ PROFIL - C17

SKLONOVÉ POMĚRY

NIVETELA VOZOVKY ———
PŮVODNÍ TERÉN ———
ZEMNÍ PLÁŇ - - - - -

Podélný profil C17


ZMĚNA PŘÍČ. SKLONU


KÓTY NIVELETY

KÓTY TERÉNU

STANIČENÍ

SMĚROVÉ POMĚRY

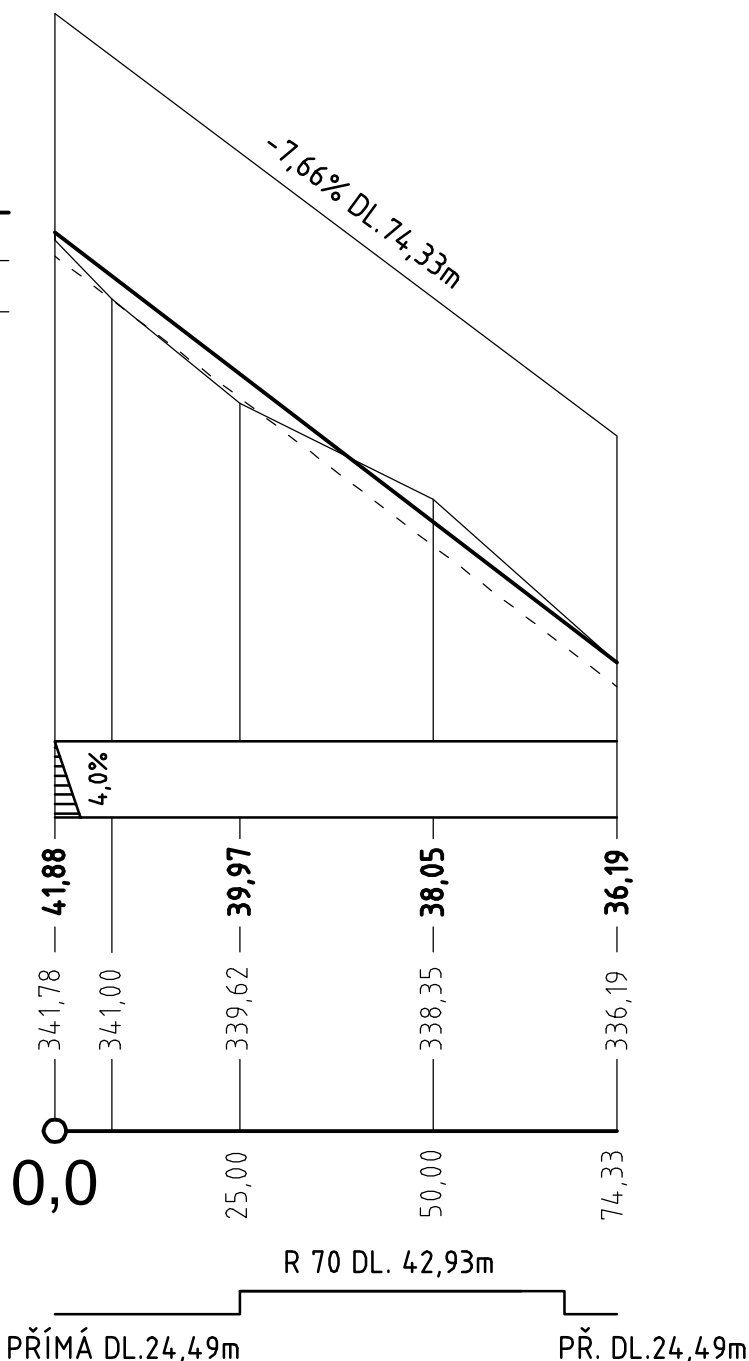

Zodpovědný projektant :		Vypracoval :		<div><h1>Geodetika</h1><p>Sportovní 3, 796 01 Prostějov tel.: 582 330 238 E-mail: posta@geodetika.cz</p></div>	
Ing. Radek RŮŽIČKA		Ing. Petr KUDA - vodní hospodářství			
		Ing. Lucie KOČICOVÁ - vegetační úpravy			
		Ing. Michal MAJER - komunikace			
Obec : VINCENCOV					
Okres : PROSTĚJOV					
Investor : MINISTERSTVO ZEMĚDĚLSTVÍ - POZEMKOVÝ ÚŘAD PROSTĚJOV					
Název zakázky : SPOLEČNÁ ZAŘÍZENÍ KOMPLEXNÍ POZEMKOVÉ ÚPRAVY - k.ú. VINCENCOV				Číslo zakázky :	501/2007
				Datum :	listopad/2007
Název objektu : SO 08/2 - POLNÍ CESTA C2, C17				Stupeň :	DSP
				Formát :	1 A4
Název výkresu : PŘEHLEDNÝ PODÉLNÝ PROFIL C17				Číslo výkresu : F/08/2-08	měřítko : 1 : 1000/100