


SO 09 - POLDR "DLOUHÉ"  
PODÉLNÝ PROFIL "A - A"  
M 1:250/100

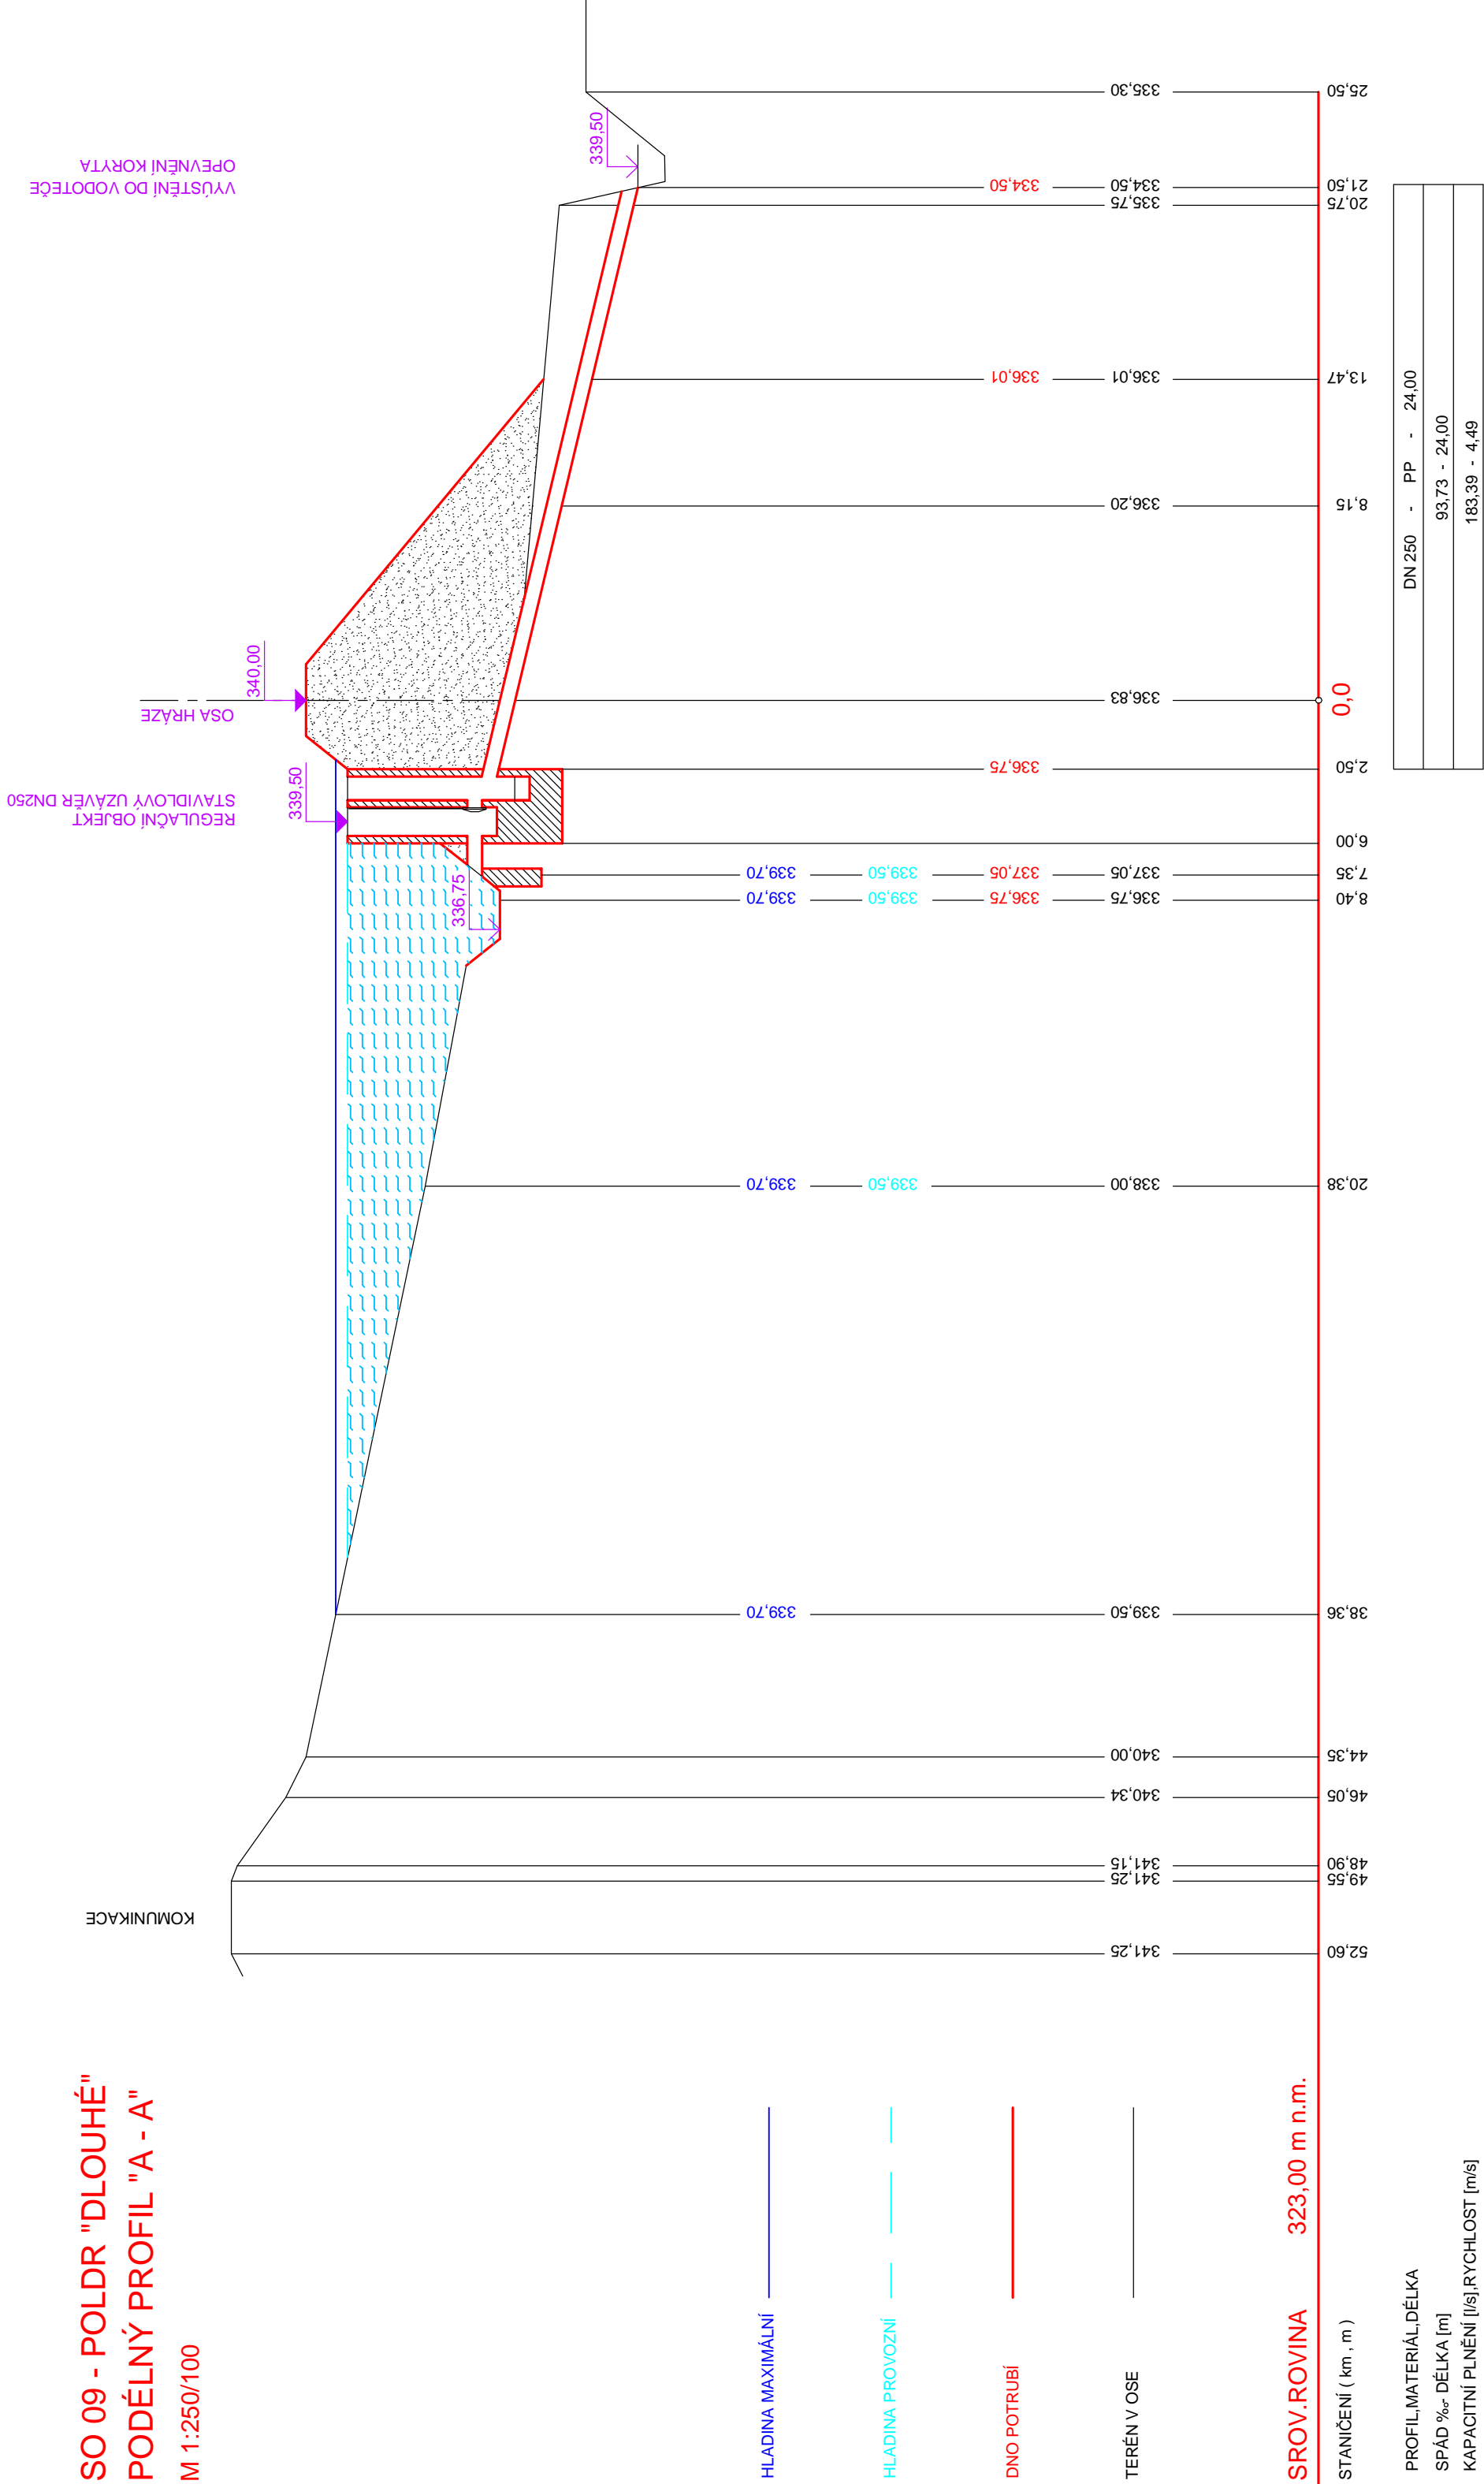

Zodpovědný projektant : Ing. Radek RŮŽIČKA		Výpracoval : Ing. Petr KUDA - vodní hospodářství Ing. Lucie KOČICOVÁ - vegetační úpravy Ing. Michal MAJER - komunikace	
Obec : VINCENCOV			
Okres : PROSTĚJOV			
Investor : MINISTERSTVO ZEMĚDĚLSTVÍ - POZEMKOVÝ ÚŘAD PROSTĚJOV			
Název zakázky : SPOLEČNÁ ZARÍZENÍ KOMPLEXNÍ POZEMKOVÉ ÚPRAVY - k.ú. VINCENCOV		Číslo zakázky : 501/2007	
Název objektu : SO 09 - POLDR "DLOUHÉ"		Datum : listopad/2007	
Název výkresu : PODÉLNÝ PROFIL POLDRU		Stupeň : DSP	
		Formát : 4 A4	
		Měřítko : 1 : 250/100	