# SO 09 - Poldr "Dlouhé"

SITUACE VYTYČOVACÍ

měřítko 1 : 250

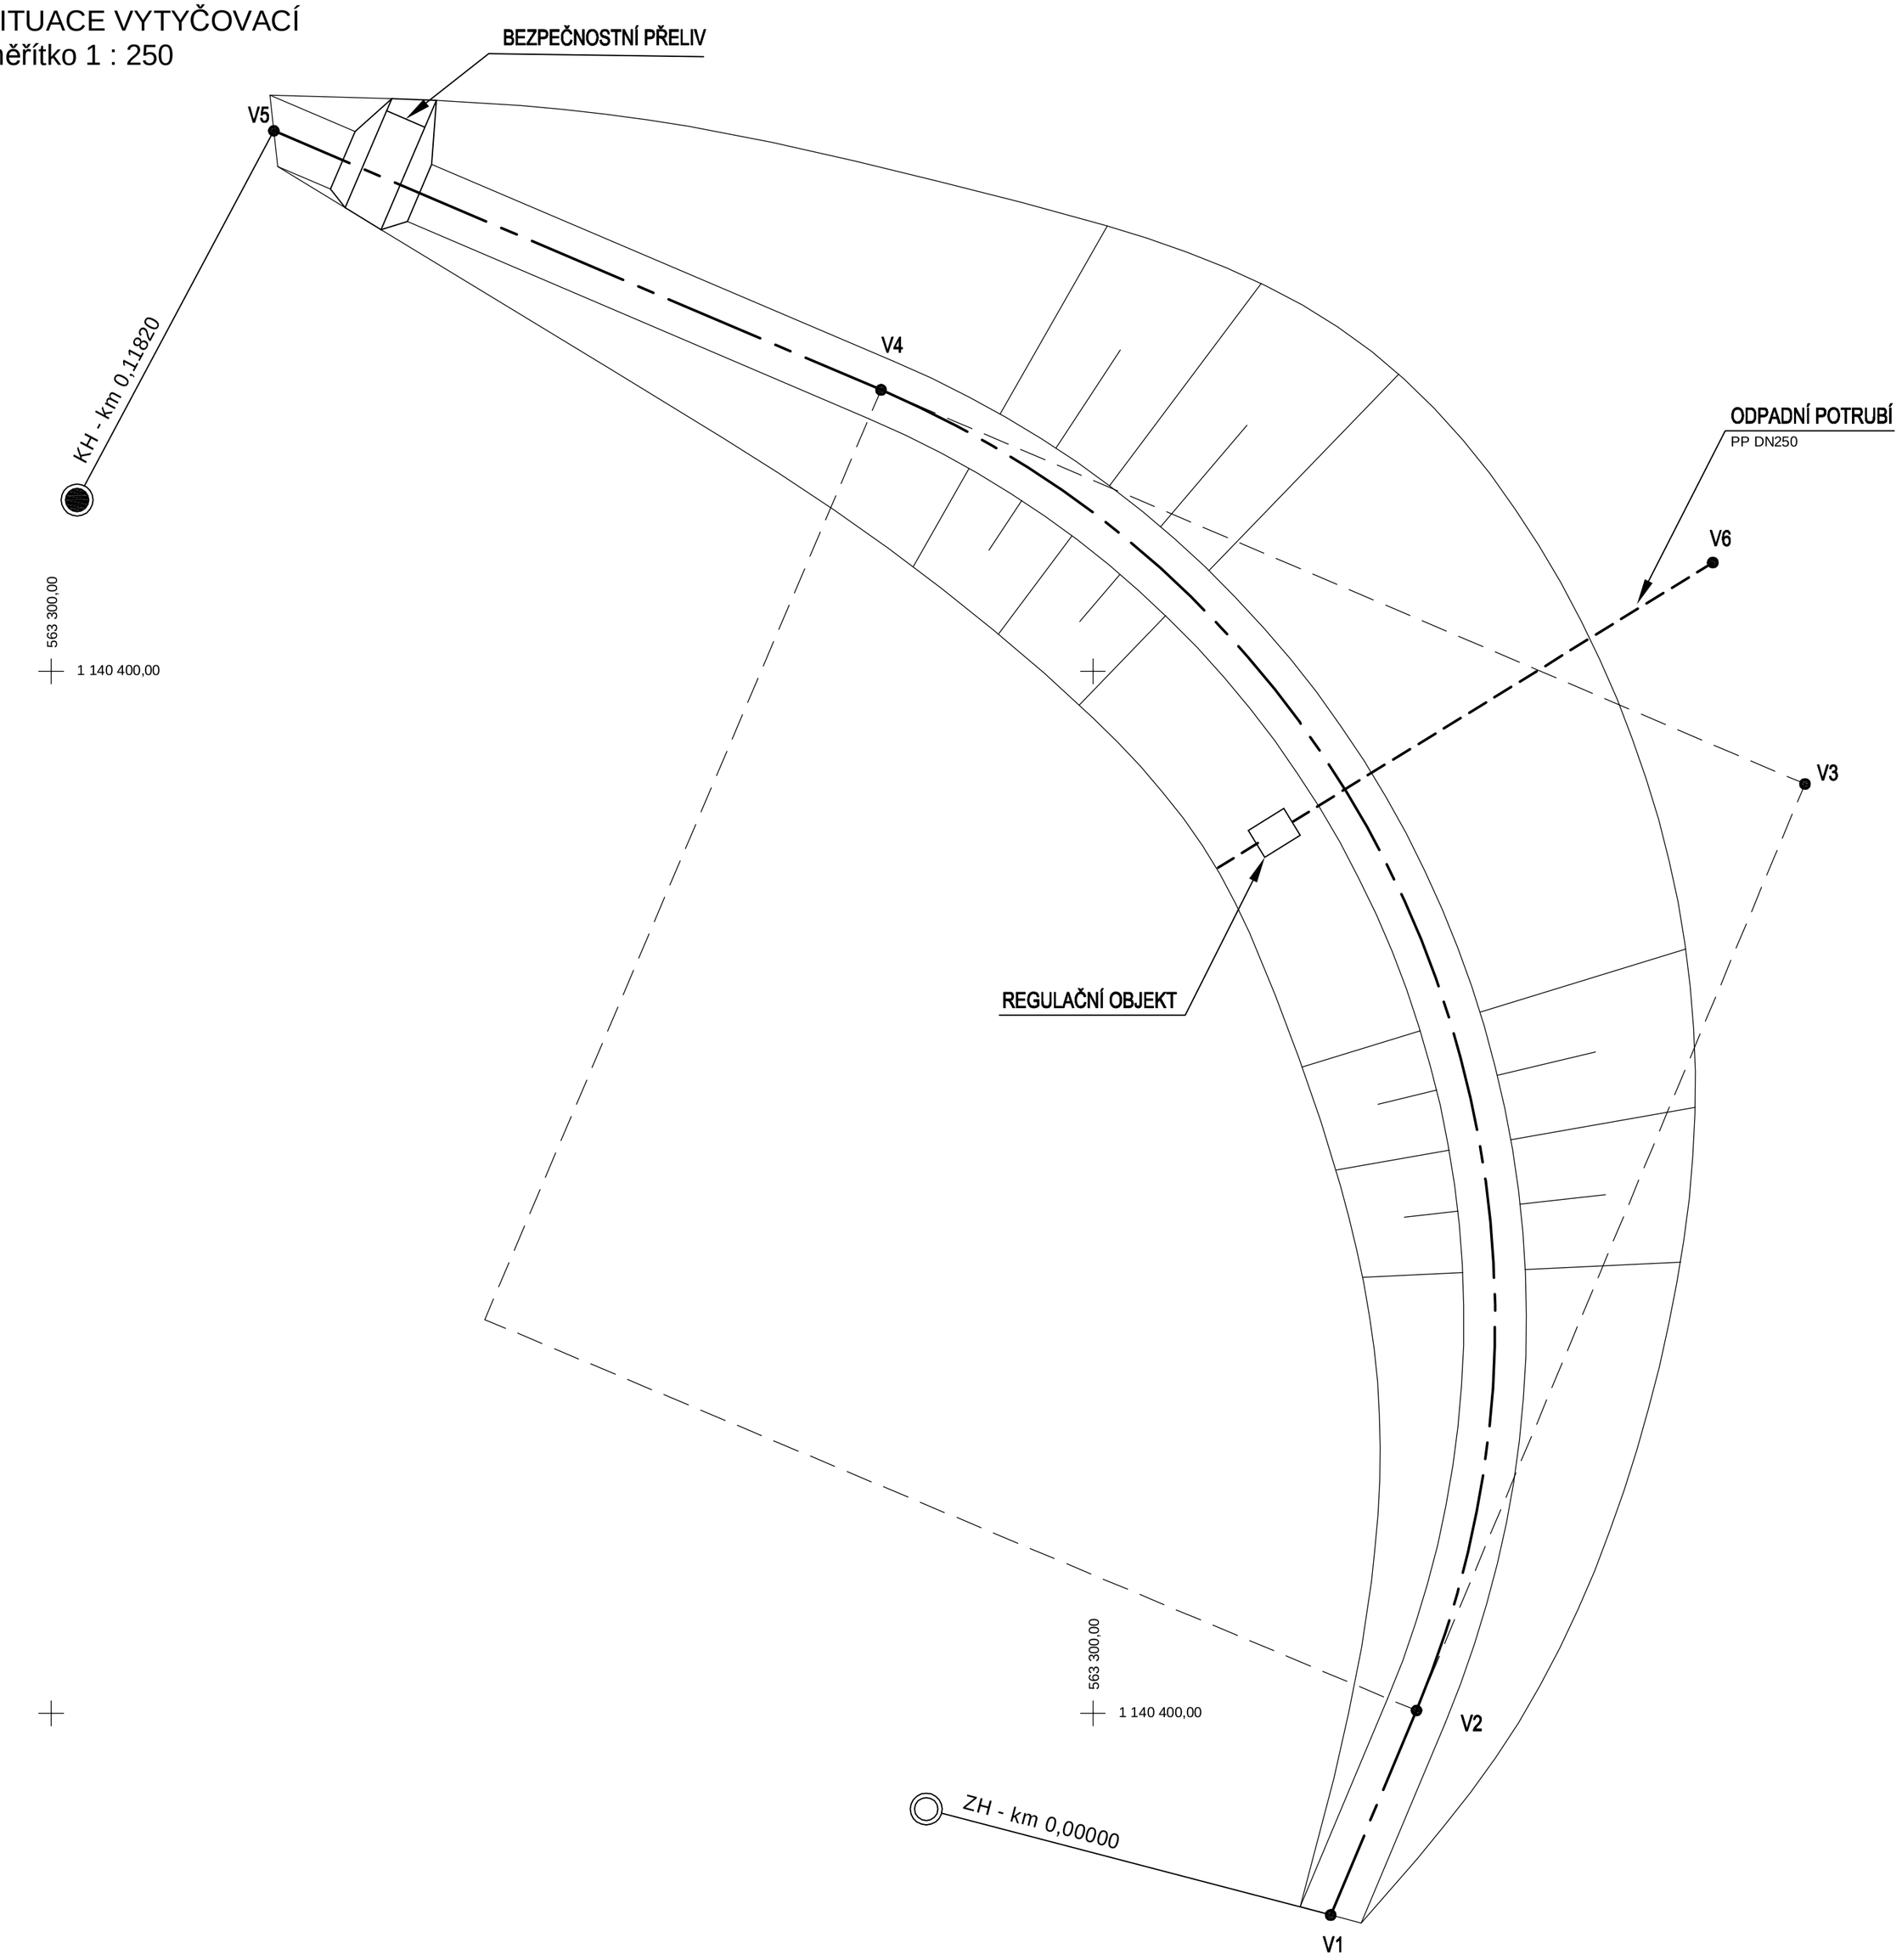

563 300,00

1 140 400,00

SO 09 - Poldr "Dlouhé"

SOUŘADNICOVÝ SYSTÉM - JTSK

| OZN. BODU | Y | X | POZNÁMKA | POLOMĚR / m / | TEČNA / m / | DÉLKA / m / |
|---|---|---|---|---|---|---|
| V1 | 563 188,58 | 1 140 359,68 | ZH km 0,000 | | | |
| V2 | 563 184,47 | 1 140 349,87 | ZO | | | |
| V3 | 563 165,82 | 1 140 305,41 | VO | 48,50 | 48,21 | 75,90 |
| V4 | 563 210,17 | 1 140 286,50 | KO | | | |
| V5 | 563 239,32 | 1 140 274,07 | KÚ km 0,11820 | | | |
| V6 | 563 170,25 | 1 140 294,79 | VYÚSTĚNÍ | | | |

| | | | |
|---|---|---|---|
| Zodpovědný projektant : | | Vypracoval : | |
| Ing. Radek RŮŽIČKA | | Ing. Petr KUDA - vodní hospodářství | |
| | | Ing. Lucie KOČICOVÁ - vegetační úpravy | |
| | | Ing. Michal MAJER - komunikace | |
| Obec : | VINCENCOV | | |
| Okres : | PROSTĚJOV | | |
| Investor : | **MINISTERSTVO ZEMĚDĚLSTVÍ - POZEMKOVÝ ÚŘAD PROSTĚJOV** | | |
| Název zakázky : | SPOLEČNÁ ZAŘÍZENÍ KOMPLEXNÍ POZEMKOVÉ ÚPRAVY - k.ú. VINCENCOV | | |
| Název objektu : | SO 09 - POLDR "DLOUHÉ" | | |
| Název výkresu : | SITUACE VYTYČOVACÍ | Číslo výkresu : | F/09 - 03 |


Geodetika

Sportovní 3, 796 01 Prostějov
tel.: 582 330 238
E-mail: posta@geodetika.cz


| | |
|---|---|
| Číslo zakázky : | 501/2007 |
| Datum : | listopad/2007 |
| Stupeň : | DSP |
| Formát : | 4 A4 |
| Měřítko : | 1 : 250 |