



SO 08/2 - POLNÍ CESTA C2, C17

VZOROVÝ ŘEZ III.

P 4 4/30 (C2)

S VÝHYBNOU

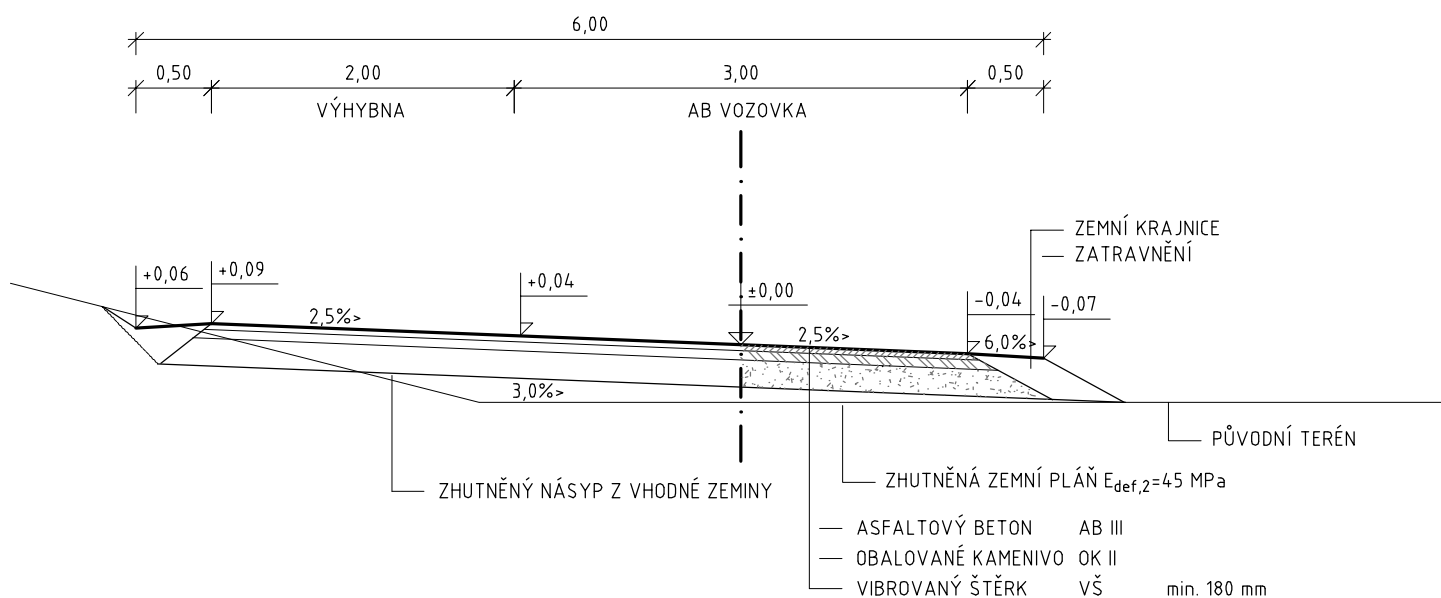

| | | | | | |
|--|--|--|--|---|------------------|
| Zodpovědný projektant : | | Vypracoval : | | <div></div> <h1>Geodetika</h1> <p>Sportovní 3, 796 01 Prostějov tel.: 582 330 238 E-mail: posta@geodetika.cz</p> | |
| Ing. Radek RŮŽIČKA | | Ing. Petr KUDA - vodní hospodářství | | | |
| | | Ing. Lucie KOČICOVÁ - vegetační úpravy | | | |
| | | Ing. Michal MAJER - komunikace | | | |
| Obec : VINCENCOV | | | | | |
| Okres : PROSTĚJOV | | | | | |
| Investor : MINISTERSTVO ZEMĚDĚLSTVÍ - POZEMKOVÝ ÚŘAD PROSTĚJOV | | | | | |
| Název zakázky : SPOLEČNÁ ZAŘÍZENÍ KOMPLEXNÍ POZEMKOVÉ ÚPRAVY - k.ú. VINCENCOV | | | | Číslo zakázky : | 501/2007 |
| | | | | Datum : | listopad/2007 |
| Název objektu : SO 08/2 - POLNÍ CESTA C2, C17 | | | | Stupeň : | DSP |
| | | | | Formát : | 1 A4 |
| Název výkresu : VZOROVÝ ŘEZ III. | | | | Číslo výkresu : F/08/2-05 | Měřítko : 1 : 50 |