



SO 08/2 - POLNÍ CESTA C2, C17

PRACOVNÍ PŘÍČNÉ ŘEZY C17

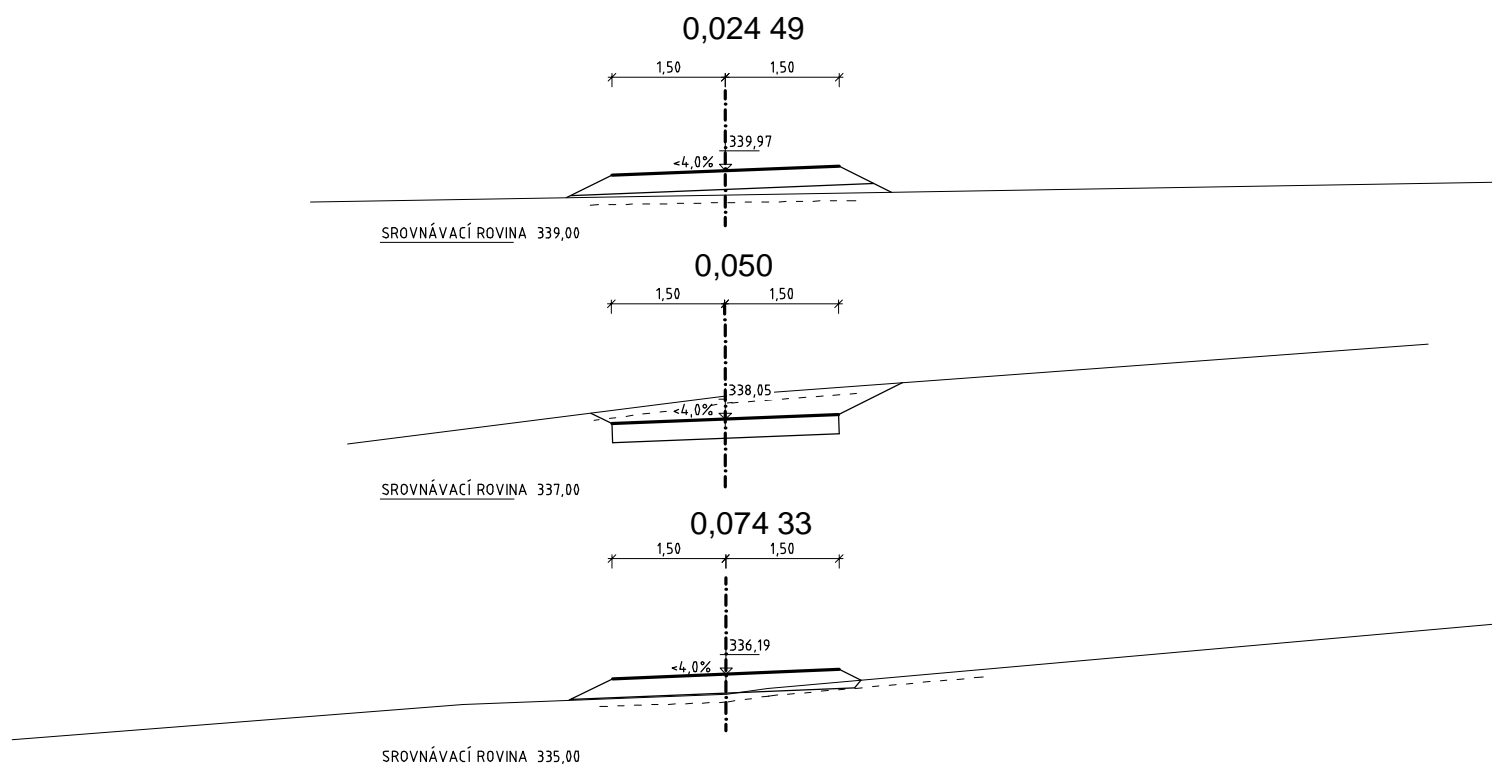

Zodpovědný projektant :		Vypracoval :		<div><h1>Geodetika</h1><p>Sportovní 3, 796 01 Prostějov tel.: 582 330 238 E-mail: posta@geodetika.cz</p></div>			
Ing. Radek RŮŽIČKA		Ing. Petr KUDA - vodní hospodářství					
		Ing. Lucie KOČICOVÁ - vegetační úpravy					
		Ing. Michal MAJER - komunikace					
Obec : VINCENCOV							
Okres : PROSTĚJOV							
Investor : MINISTERSTVO ZEMĚDĚLSTVÍ - POZEMKOVÝ ÚŘAD PROSTĚJOV							
Název zakázky : SPOLEČNÁ ZAŘÍZENÍ KOMPLEXNÍ POZEMKOVÉ ÚPRAVY - k.ú. VINCENCOV				Číslo zakázky :		501/2007	
				Datum :		listopad/2007	
Název objektu : SO 08/2 - POLNÍ CESTA C2, C17				Stupeň :		DSP	
				Formát :		A4	
				Měřítko :		1 : 100	
Název výkresu : PRACOVNÍ PŘÍČNÉ ŘEZY C17		Číslo výkresu : F/08/2-12					