


VZOROVÝ PŘÍČNÝ ŘEZ DRÁTOKAMENNOU MATRACÍ (PROFIL č.10)

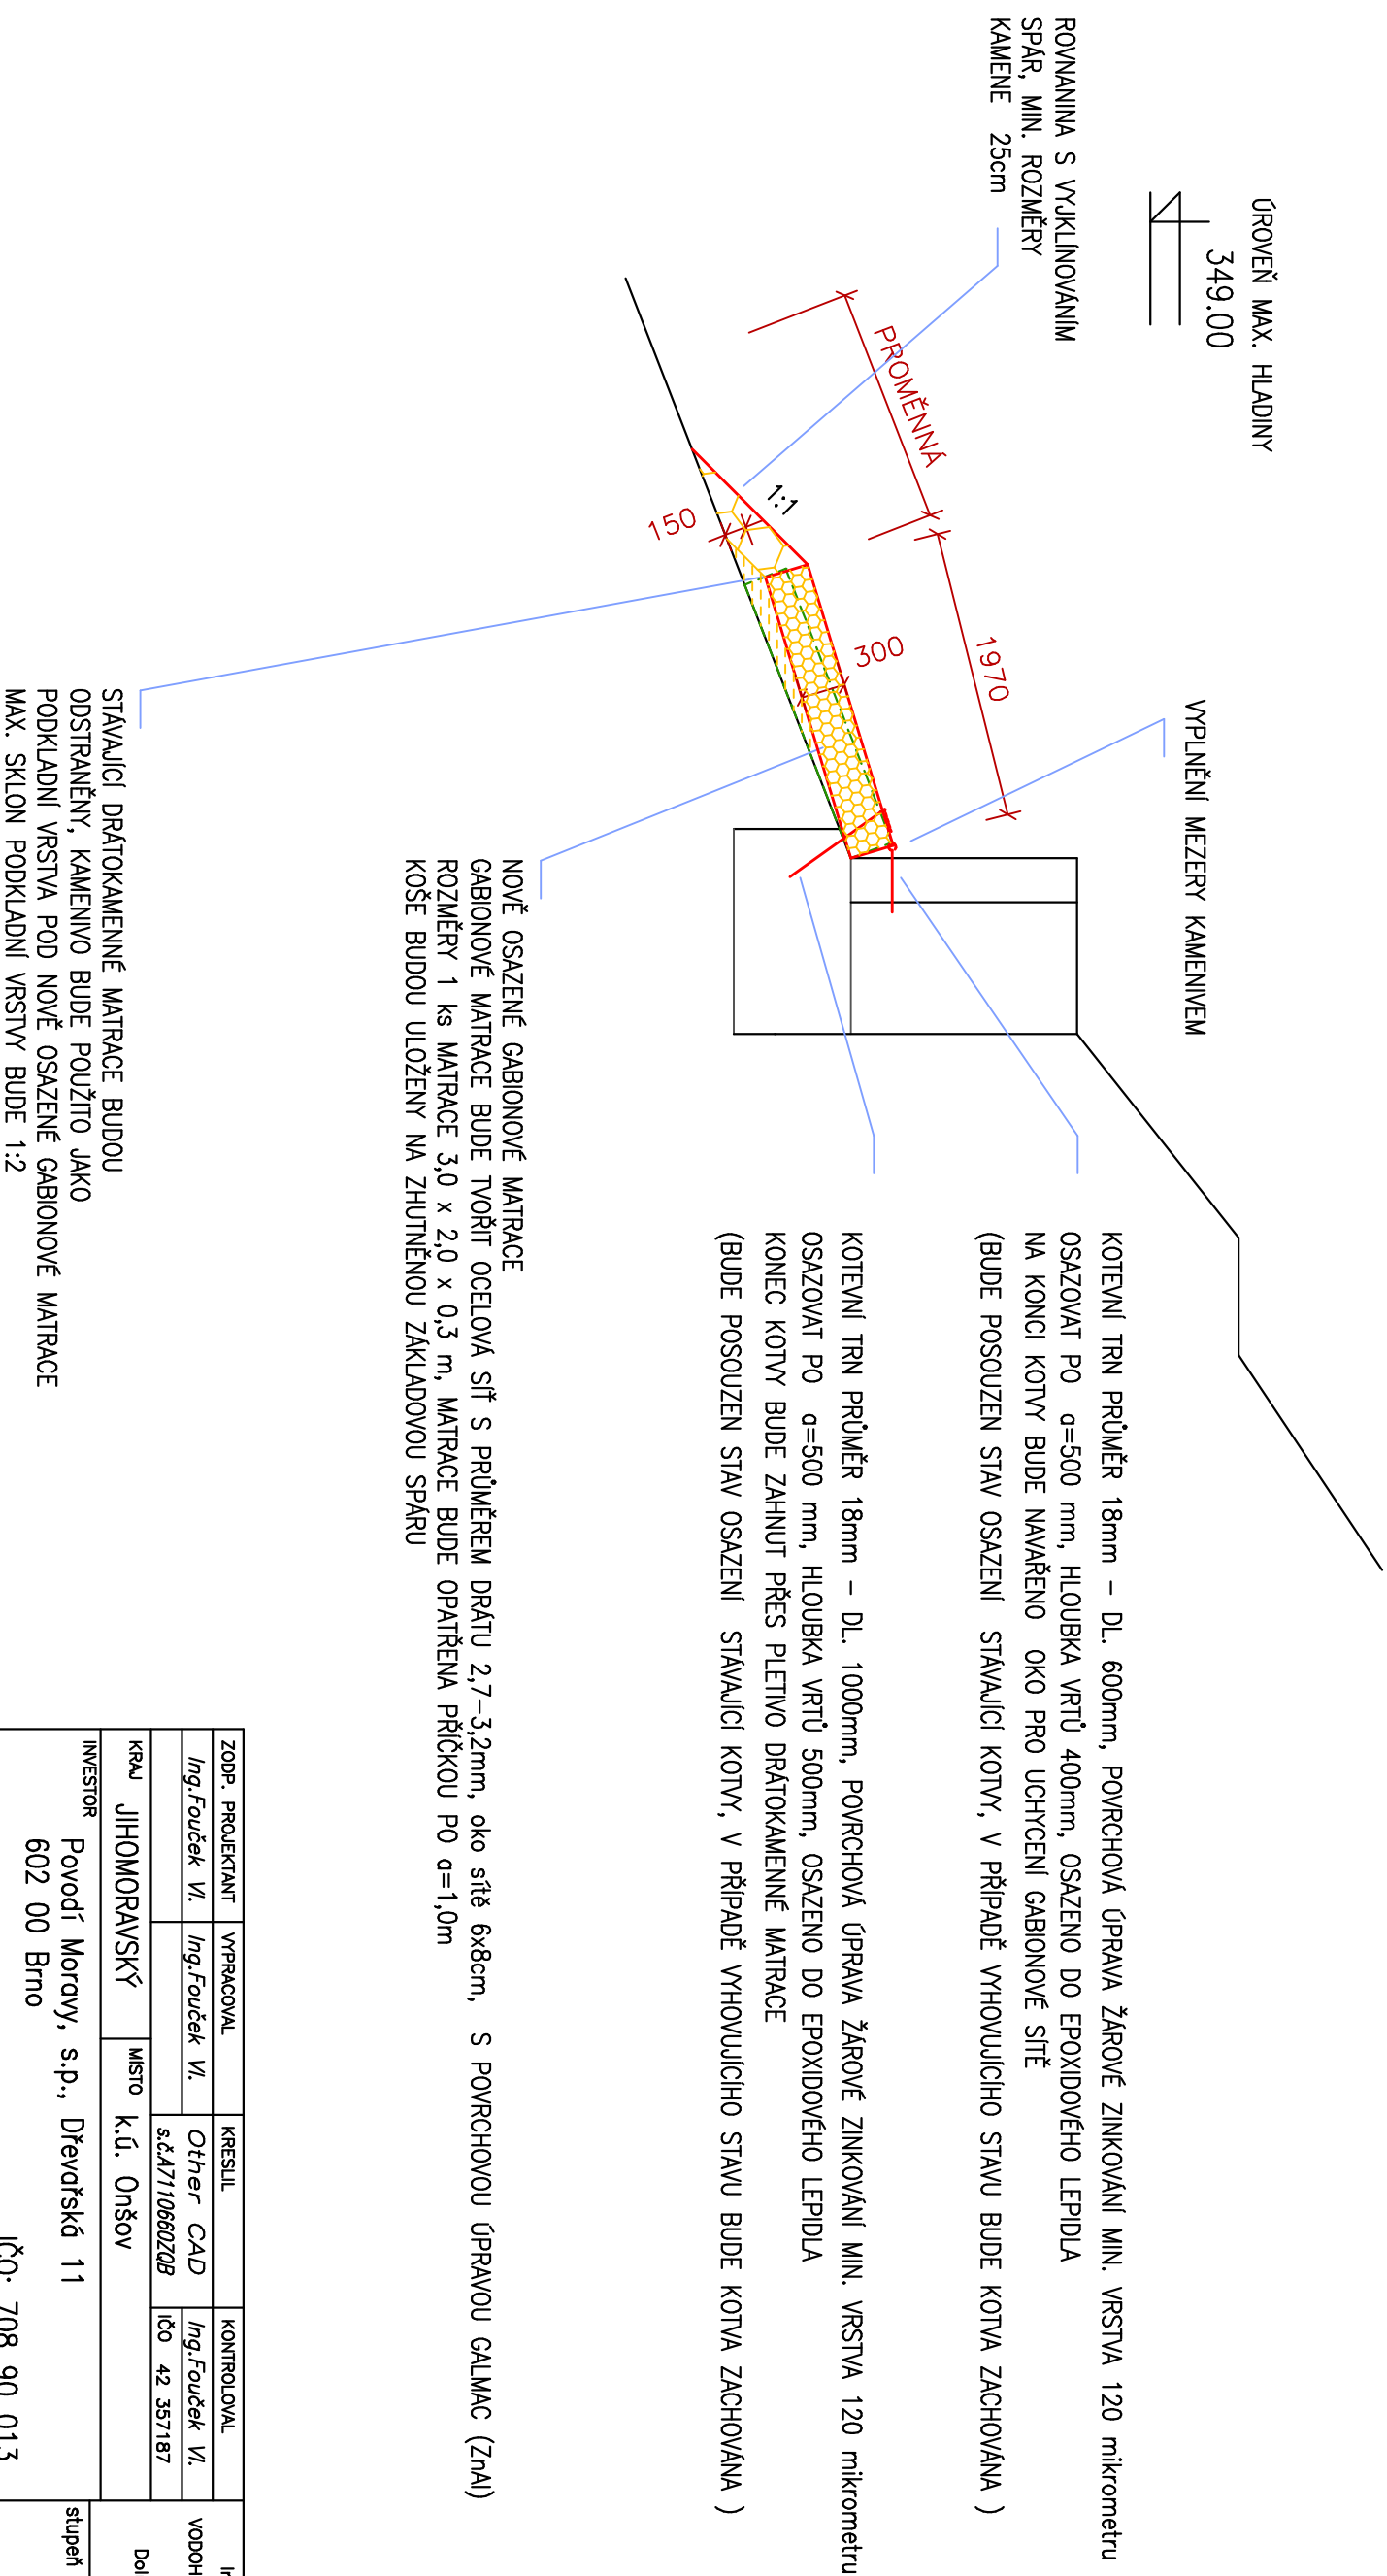

ZODP. PROJEKTANT		VYPRACOVAL	KRESLIL	KONTROLOVAL	Ing. Vladimír Fouček VODOHOSPODÁŘSKÁ A STAVEBNÍ PROJEKCE Dolní České 25, Znojmo mobil: 777666521
Ing. Fouček V.		Ing. Fouček V.	Other CAD	Ing. Fouček V.	
		s.č.A/1106602QB		ičo 42 357187	
KRAJ	JIHOMORAVSKÝ		MÍSTO K.Ú. Onšov		
INVESTOR	Povodí Moravy, s.p., Dřevařská 11 602 00 Brno IČO: 708 90 013				stúpeň DSP
AKCE	VD VRANOV, ÚSEK HRÁZ–GRANÁTOVÁ ZÁTOKA, VÝMĚNA DRÁŤOKAMENNÝCH MATRACÍ				zák. č. 04/2016 datum 07/2016
STAVEBNÍ OBJEKT	SO 01–VÝMĚNA DRÁŤOKAMENNÝCH MATRACÍ				měřiko 1:50
VÝKRES	VZOROVÝ PŘÍČNÝ ŘEZ DRÁŤOKAMENNOU MATRACÍ				číslo výkr. D.1