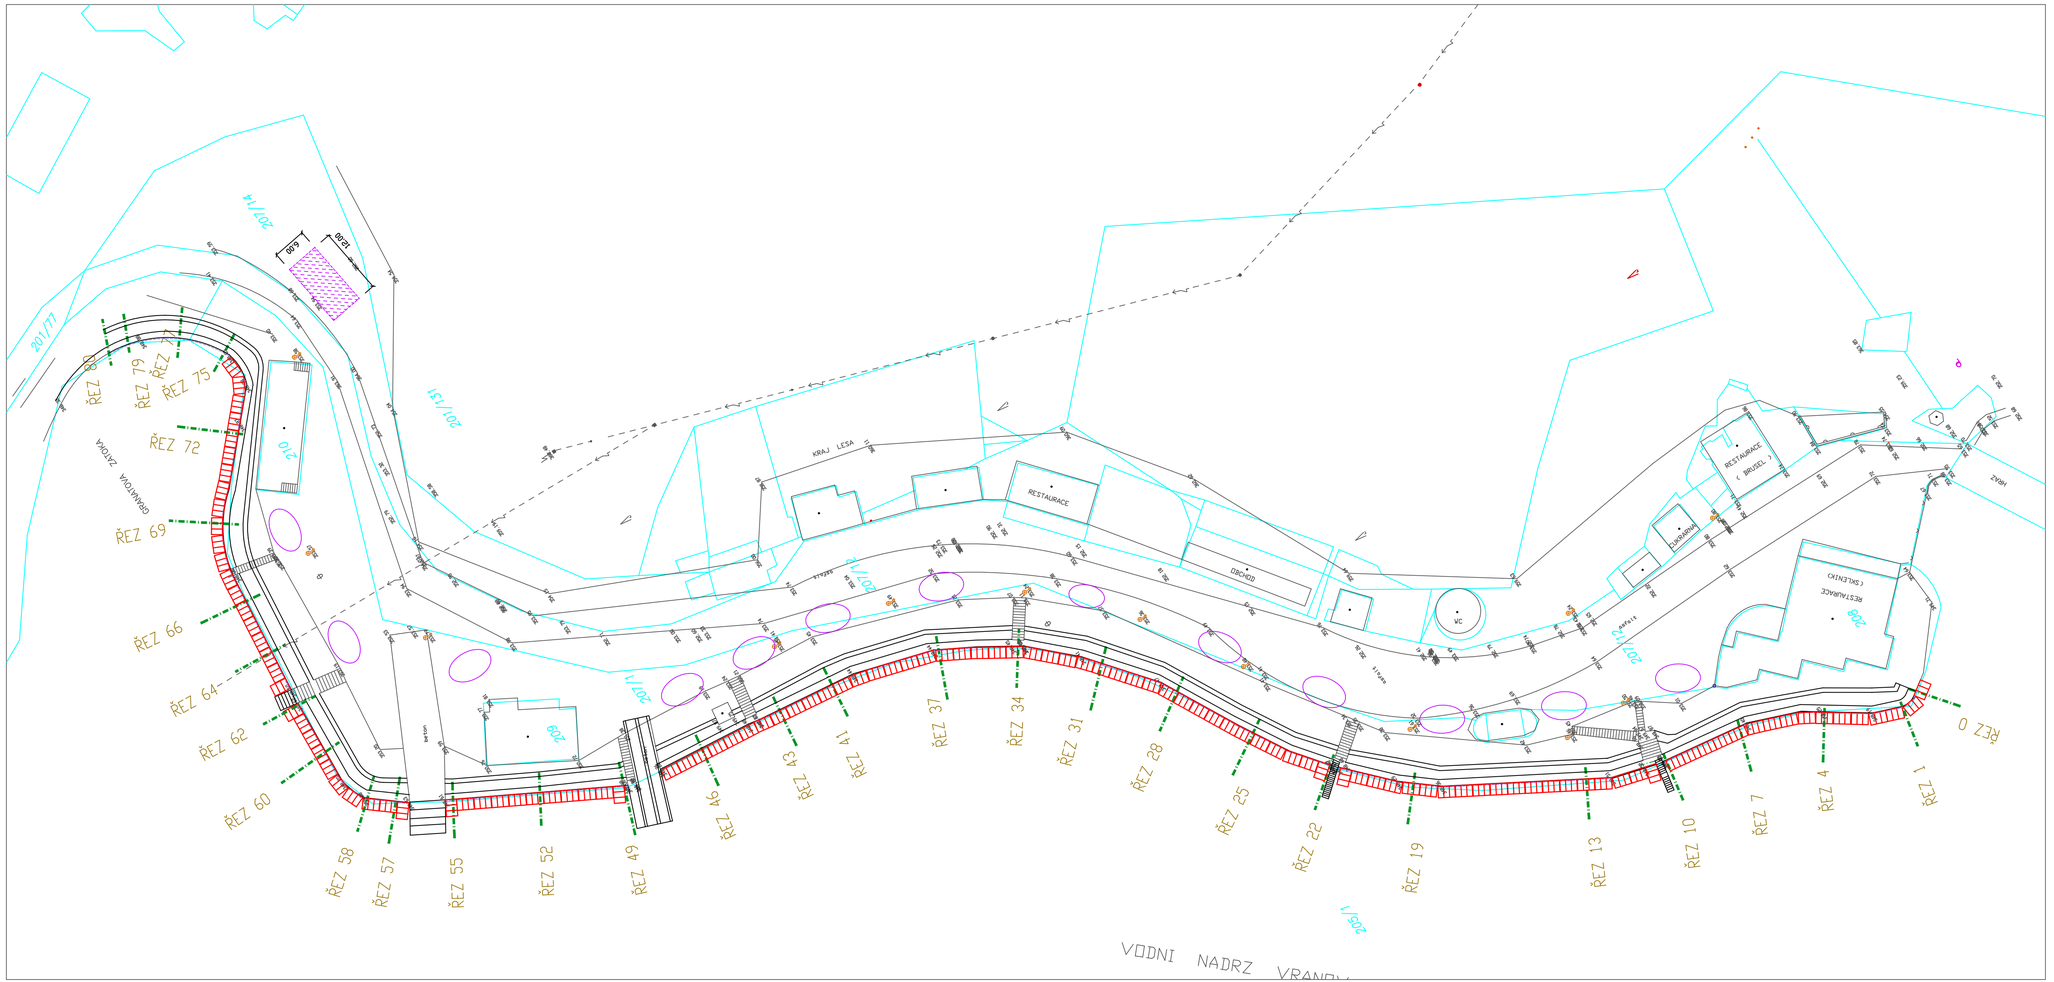

LEGENDA

STAVBOU DOTČENÉ OBJEKTY :

- VÝMĚNA DRÁTOKAMENNÝCH MATRACÍ
- VÝMĚNA DRÁTOKAMENNÝCH MATRACÍ STAVAJÍCÍ OPĚVNÁ ZEĎ BŘEHOVÉHO OPEVNĚNÍ VODNÍ NÁDRŽE
- MÍSTO VYHRAZENÉ PRO ZAŘÍZENÍ STAVENIŠTĚ A PRO MEZISKLÁDKU MATERIÁLU
- MÍSTO VYHRAZENÉ PRO PŘEKLÁDÁNÍ ŠTĚRKOVÉHO MATERIÁLU Z NÁKLADNÍHO AUTA PRO PŘESUN K DRÁTOKAMENNÝM MATRACÍM DOČASNÉ ULOŽENÍ BĚHEM PROVÁDĚNÍ DLOUHO ÚSEKU

!! PŘED ZAHÁJENÍM VÝKOPOVÝCH PRACÍ JE NUTNO NECHAT VYTÝČIT VŠECHNY INŽENÝRSKÉ SÍTĚ OD JEJICH SPRÁVCŮ !!!

ZODP. PROJEKTANT	VYPRACOVAL	KRESLIL	KONTROLOVAL	Ing. Vladimír Fouček
Ing.Fouček Vl.	Ing.Fouček Vl.	Other CAD s.č.A7110660208	Ing.Fouček Vl. IČO 42 357187	VODOHOSPODÁŘSKÁ A STAVEBNÍ PROJEKCE Dolní Česká 25, Znojmo mobil: 777666521
KRAJ JIHOMORAVSKÝ	MÍSTO k.ú. Oršov			
INVESTOR Povodí Moravy, s.p., Dřevařská 11 Dřevařská 11, 602 00 Brno IČO: 708 90 013				stupeň DSP
AKCE VD VRANOV, ÚSEK HRÁZ-GRANÁTOVÁ ZÁTOKA, VÝMĚNA DRÁTOKAMENNÝCH MATRACÍ				zak. č. 04/2016 KOPIE datum 07/2016
STAVEBNÍ OBJEKT SO 01-VÝMĚNA DRÁTOKAMENNÝCH MATRACÍ				měřítko 1:500
VÝKRES KOORDINAČNÍ SITUAČNÍ VÝKRES				číslo výkr. C.3