


KATASTRÁLNÍ ÚZEMÍ
VODOTEČ

PLAVEČ/RUDLICE
JEVIŠOVKA

PODÉLNÝ PROFIL - OPĚRNÁ ZEĎ KONTAKTNĚ SE STÁVAJÍCÍM PŘELIVNÝM PRAHEM

JEZ PLAVEČ, CULPOVEC
OPRAVA BOČNÍHO PŘELIVU A PRAVÉHO KŘÍDLA JEZU
M 1 : 100/100

Výškový systém Bpv
PŘÍČNÝ ŘEZ PF:

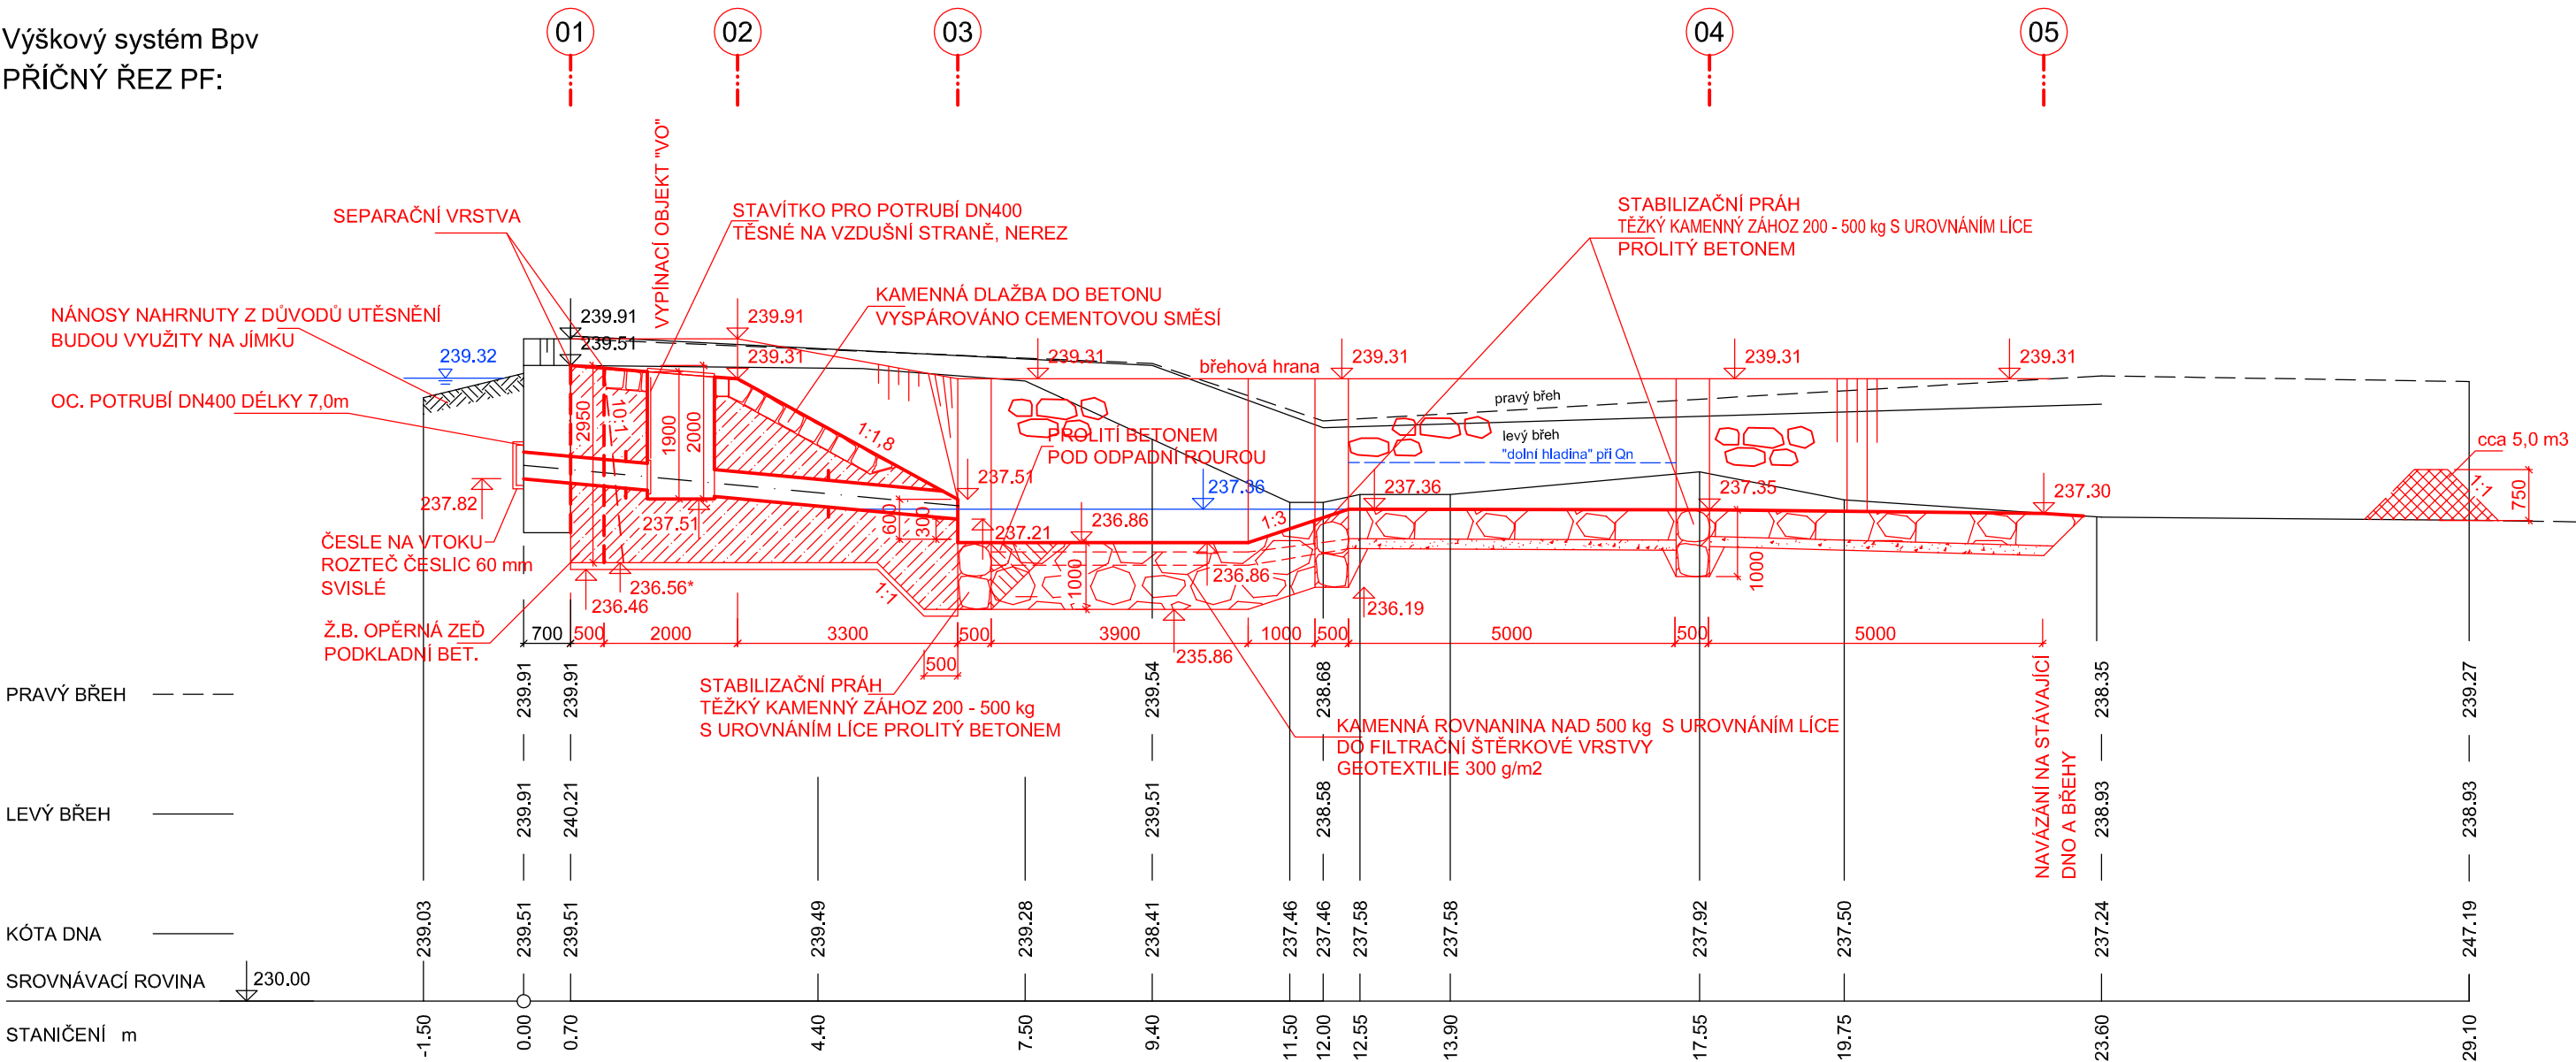

PŘÍČNÉ PROFILY
VZDÁLENOST V METRECH

SPÁDOVÉ POMĚRY

SMĚROVÉ POMĚRY


PF 01		PF 02		PF 03		0,9m 0,5m 0,45m		PF 04		PF 05	
2,2m	2,5m	3,3m	4,4m				5,05m	5,0m	6,3m		
STÁVAJÍCÍ	8,0%	55,0%	-	-33,3%	-	33,3%	0,5%	1,0%	STÁVAJÍCÍ		
STÁVAJÍCÍ											

*POZN.: KÓTA ZÁKLADOVÉ SPÁRY BUDE UPŘESNĚNA PO ODTĚŽENÍ ZEMINY
V NÁVAZNOSTI NA ZALOŽENÍ STÁVAJÍCÍHO PŘELIVNÉHO PRAHU

POZN.: KAŽDÁ SEPARAČNÍ VRSTVA BUDE TVOŘEA 2 x JEDNOSTRANNĚ PÍSKOVANOU LEPENKOU
-(NENATAVOVAT, HLADKÝMI POVRCHY K SOBĚ)
NA POTRUBÍ BUDE VYVÁŘEN KOTVÍCÍ LÍMEC D700mm



ŽB - (C25/30-XF3)

 POVODÍ MORAVY, S.P. DŘEVAŘSKÁ 11, 602 00 BRNO IČ: 70890013, info@pmo.cz		FORMÁT		ČÍSLO PARÉ	
3 x A4		PDSP		12/2015	
MĚŘITKO		1 : 100/100		mm	
Č. ZAKÁZKY		.		D.1.1.3	
Č. VÝKRESU		D.1.1.3		D.1.1.3	

VYPRACOVAL	KONTROLOVAL	ZODP. PROJ.	HIP
Ing. J. ČAPEK	PETR HIRSCH	Ing. BOHUSLAV ŠTOL	Ing. J. ČAPEK
MĚSTSKÝ ÚŘAD ZNOJMO, ODBOR ŽIV. PROSTŘEDÍ, NÁM. ARMÁDY 1213/8, ZNOJMO 669 22			
INVESTOR: POVODÍ MORAVY, S.P., DŘEVAŘSKÁ 11, 602 00 BRNO			
STAVBA:			
JEVIŠOVKA, JEZ PLAVEČ (CULPOVEC) OPRAVA STAVEBNÍ ČÁSTI			
OBSAH: DOKUMENTACE KE STAVEBNÍMU POVOLENÍ PODÉLNÝ PROFIL			