

SITUAČNÍ VÝKRES - ZÁJMOVÉ ÚZEMÍ




LEGENDA:
 --- ..hranice zájmového území k vyjádření

Telefónica Czech Republic, a.s.
 Za Brumlovkou 266/2
 140 22 Praha 4
 DIČ: CZ 60193336

188

[Signature]

SITUAČNÍ VÝKRES - POLYGON 1

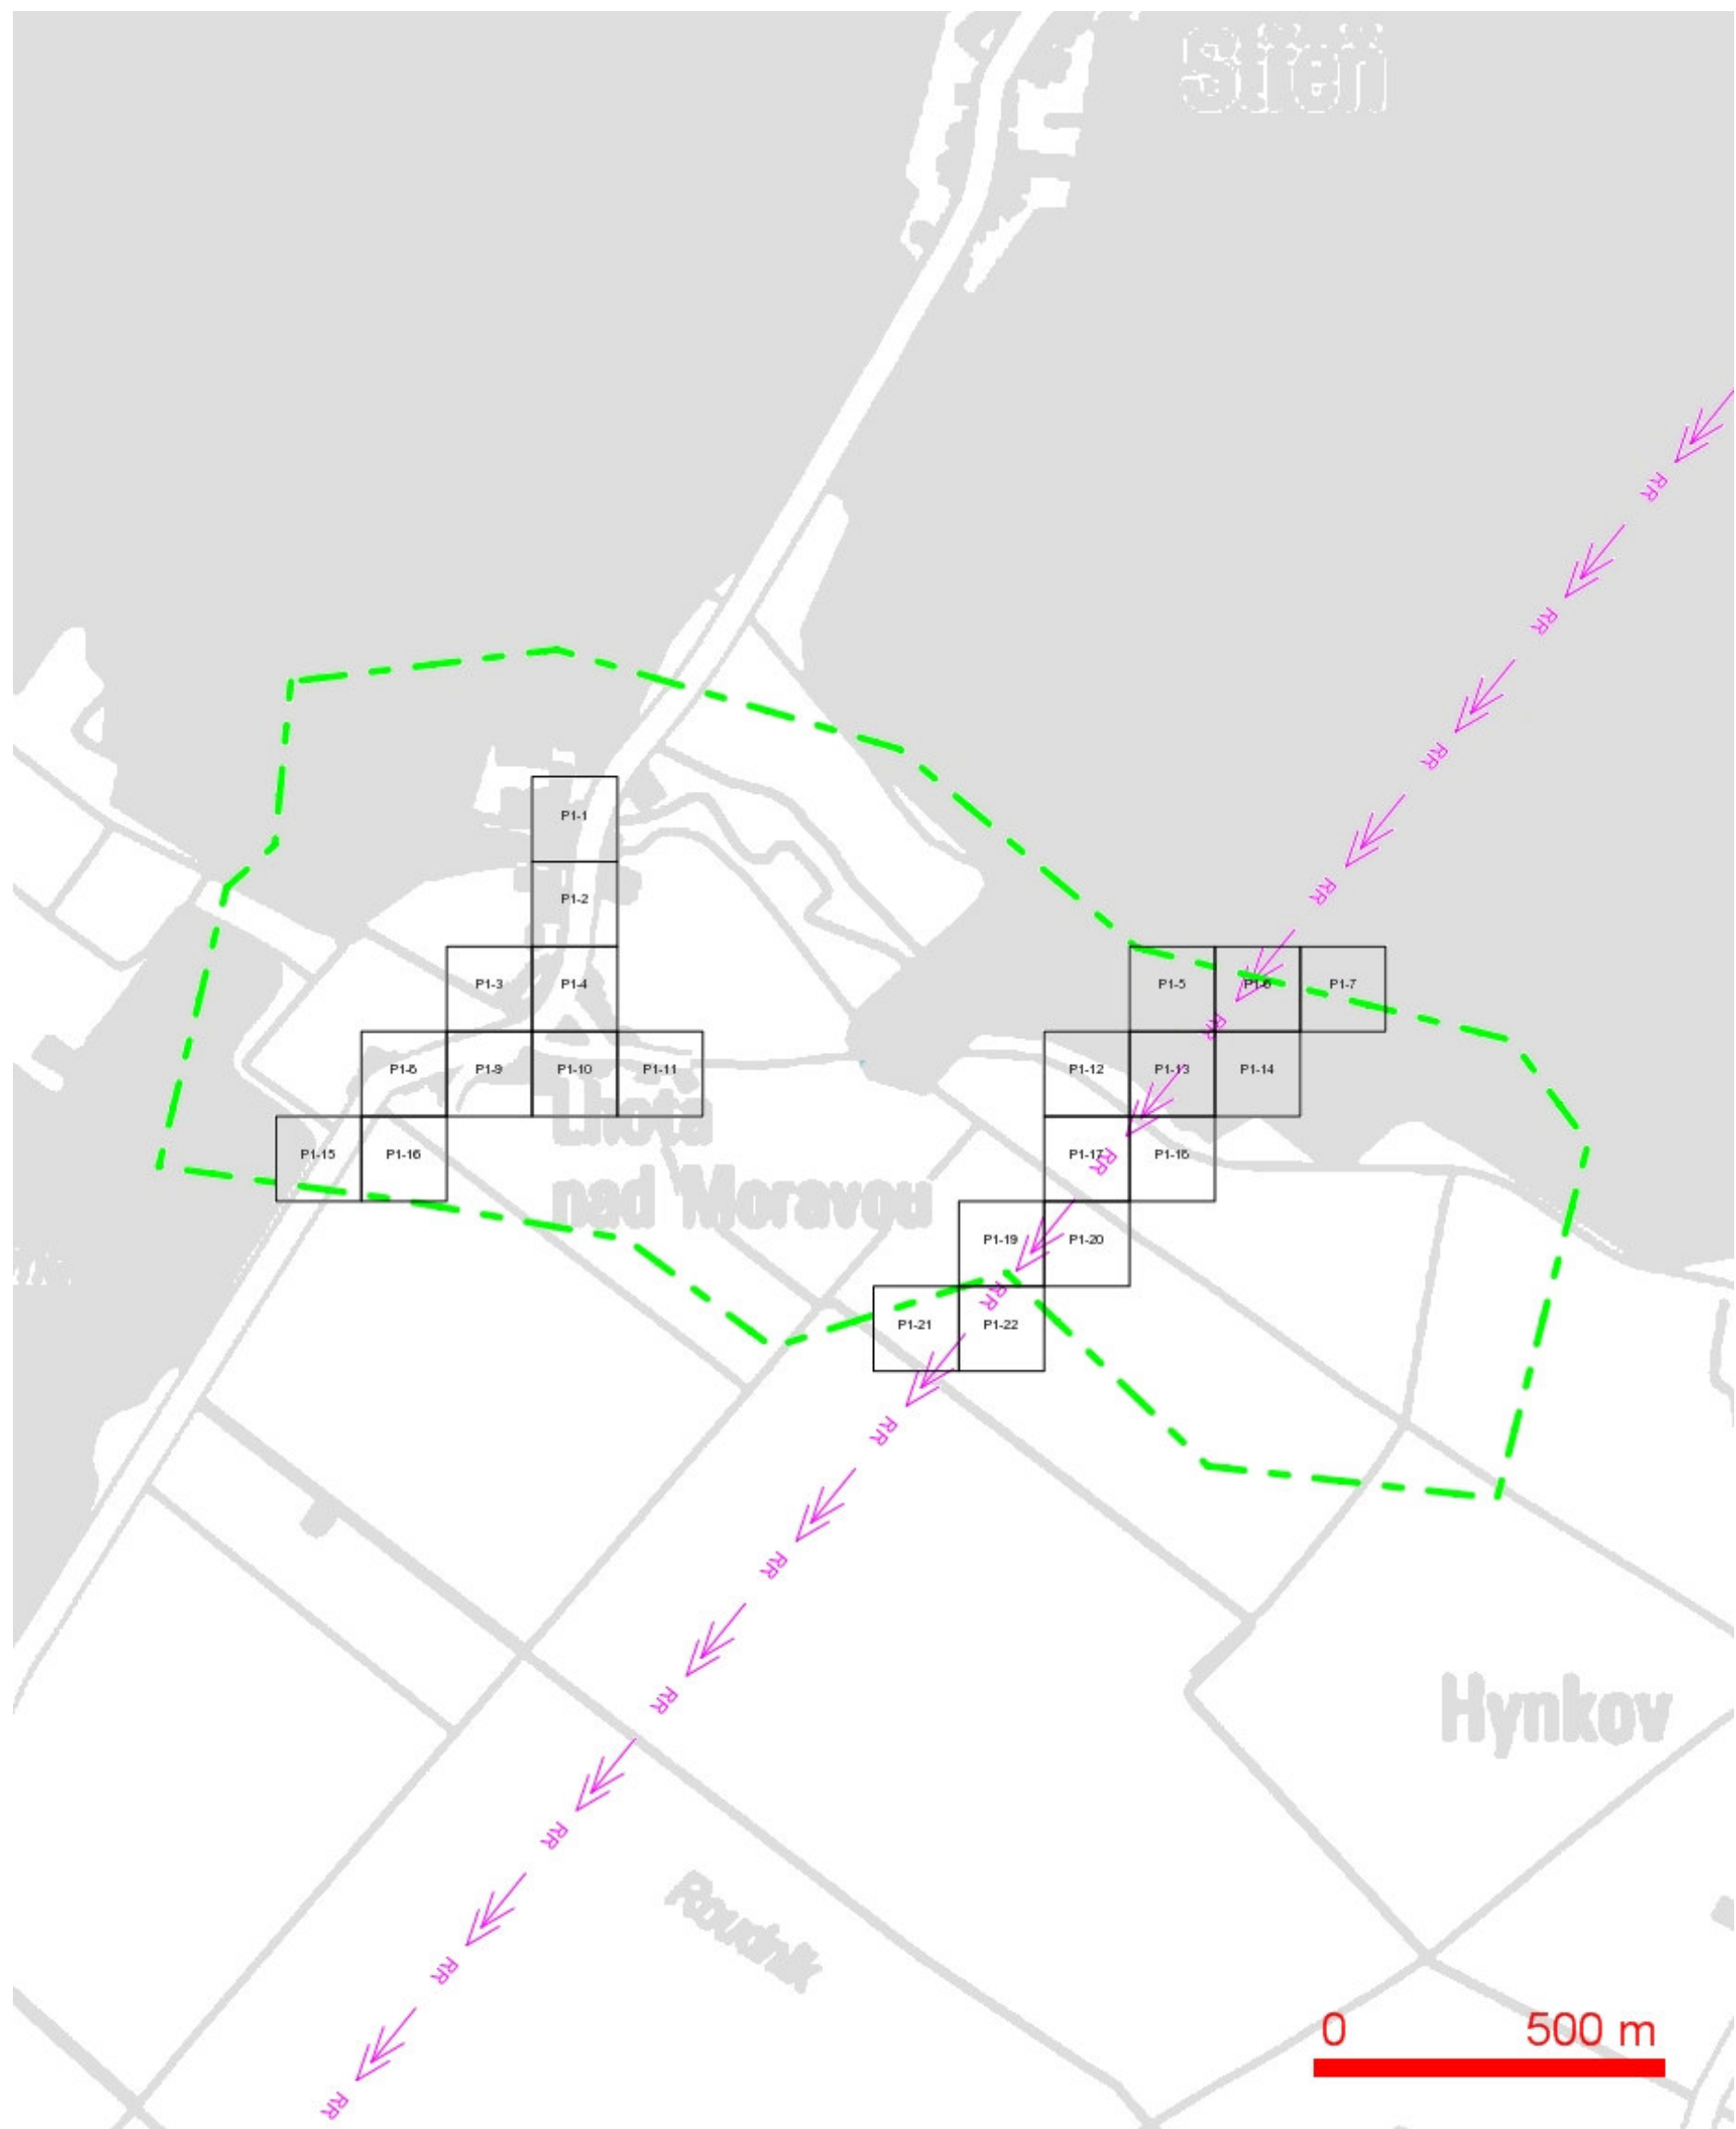

LEGENDA:

- | | | | |
|--|--|--|--|
| --- | ..hranice zájmového území k vyjádření | --- | ..nezaměřený průběh optického kabelu, HDPE trubky nebo souběh optického a metalického kabelu |
| --- | ..nn přípojka, území s nn přípojkou O2 | RR | ..radiové sítě, ochranné pásmo radiové sítě |
| --- | ..zaměřený průběh metalického kabelu | | ..nadzemní sítě |
| --- | ..zaměřený průběh optického kabelu, HDPE trubky nebo souběh optického a metalického kabelu | --- | ..zrušené sítě |
| --- | ..nezaměřený průběh metalického kabelu | --- | ..kolektor, kabelovod |

SITUAČNÍ VÝKRES - POLYGON 1, list kladu P1-1



LEGENDA:

- | | | | |
|--|--|--|--|
| | ..hranice zájmového území k vyjádření | | ..nezaměřený průběh optického kabelu, HDPE trubky nebo souběh optického a metalického kabelu |
| | ..nn přípojka, území s nn přípojkou O2 | | ..radiové sítě, ochranné pásmo radiové sítě |
| | ..zaměřený průběh metalického kabelu | | ..nadzemní sítě |
| | ..zaměřený průběh optického kabelu, HDPE trubky nebo souběh optického a metalického kabelu | | ..zrušené sítě |
| | ..nezaměřený průběh metalického kabelu | | ..kolektor, kabelovod |

SITUAČNÍ VÝKRES - POLYGON 1, list kladu P1-2






















LEGENDA:

- | | | | |
|--|--|--|--|
| | ..hranice zájmového území k vyjádření | | ..nezaměřený průběh optického kabelu, HDPE trubky nebo souběh optického a metalického kabelu |
| | ..nn přípojka, území s nn přípojkou O2 | | ..radiové sítě, ochranné pásmo radiové sítě |
| | ..zaměřený průběh metalického kabelu | | ..nadzemní sítě |
| | ..zaměřený průběh optického kabelu, HDPE trubky nebo souběh optického a metalického kabelu | | ..zrušené sítě |
| | ..nezaměřený průběh metalického kabelu | | ..kolektor, kabelovod |


SITUAČNÍ VÝKRES - POLYGON 1, list kladu P1-3



LEGENDA :


- | | | | |
|---|---|---|---|
|  | ..hranice zájmového území k vyjádření |  | ..nezaměřený průběh optického kabelu, HDPE |
|  | ..nn přípojka, území s nn přípojkou O2 |  | trubky nebo souběh optického a metalického |
|  | ..zaměřený průběh metalického kabelu |  | kabelu |
|  | ..zaměřený průběh optického kabelu, HDPE trubky |  | RR  |
|  | ..nebo souběh optického a metalického kabelu |  |  ..radiové sítě, ochranné pásmo radiové sítě |
|  | ..nezaměřený průběh metalického kabelu |  |  ..nadzemní sítě |
|  | |  |  ..zrušené sítě |
| | | |  = = ..kolektor, kabelovod |

SITUAČNÍ VÝKRES - POLYGON 1, list kladu P1-4

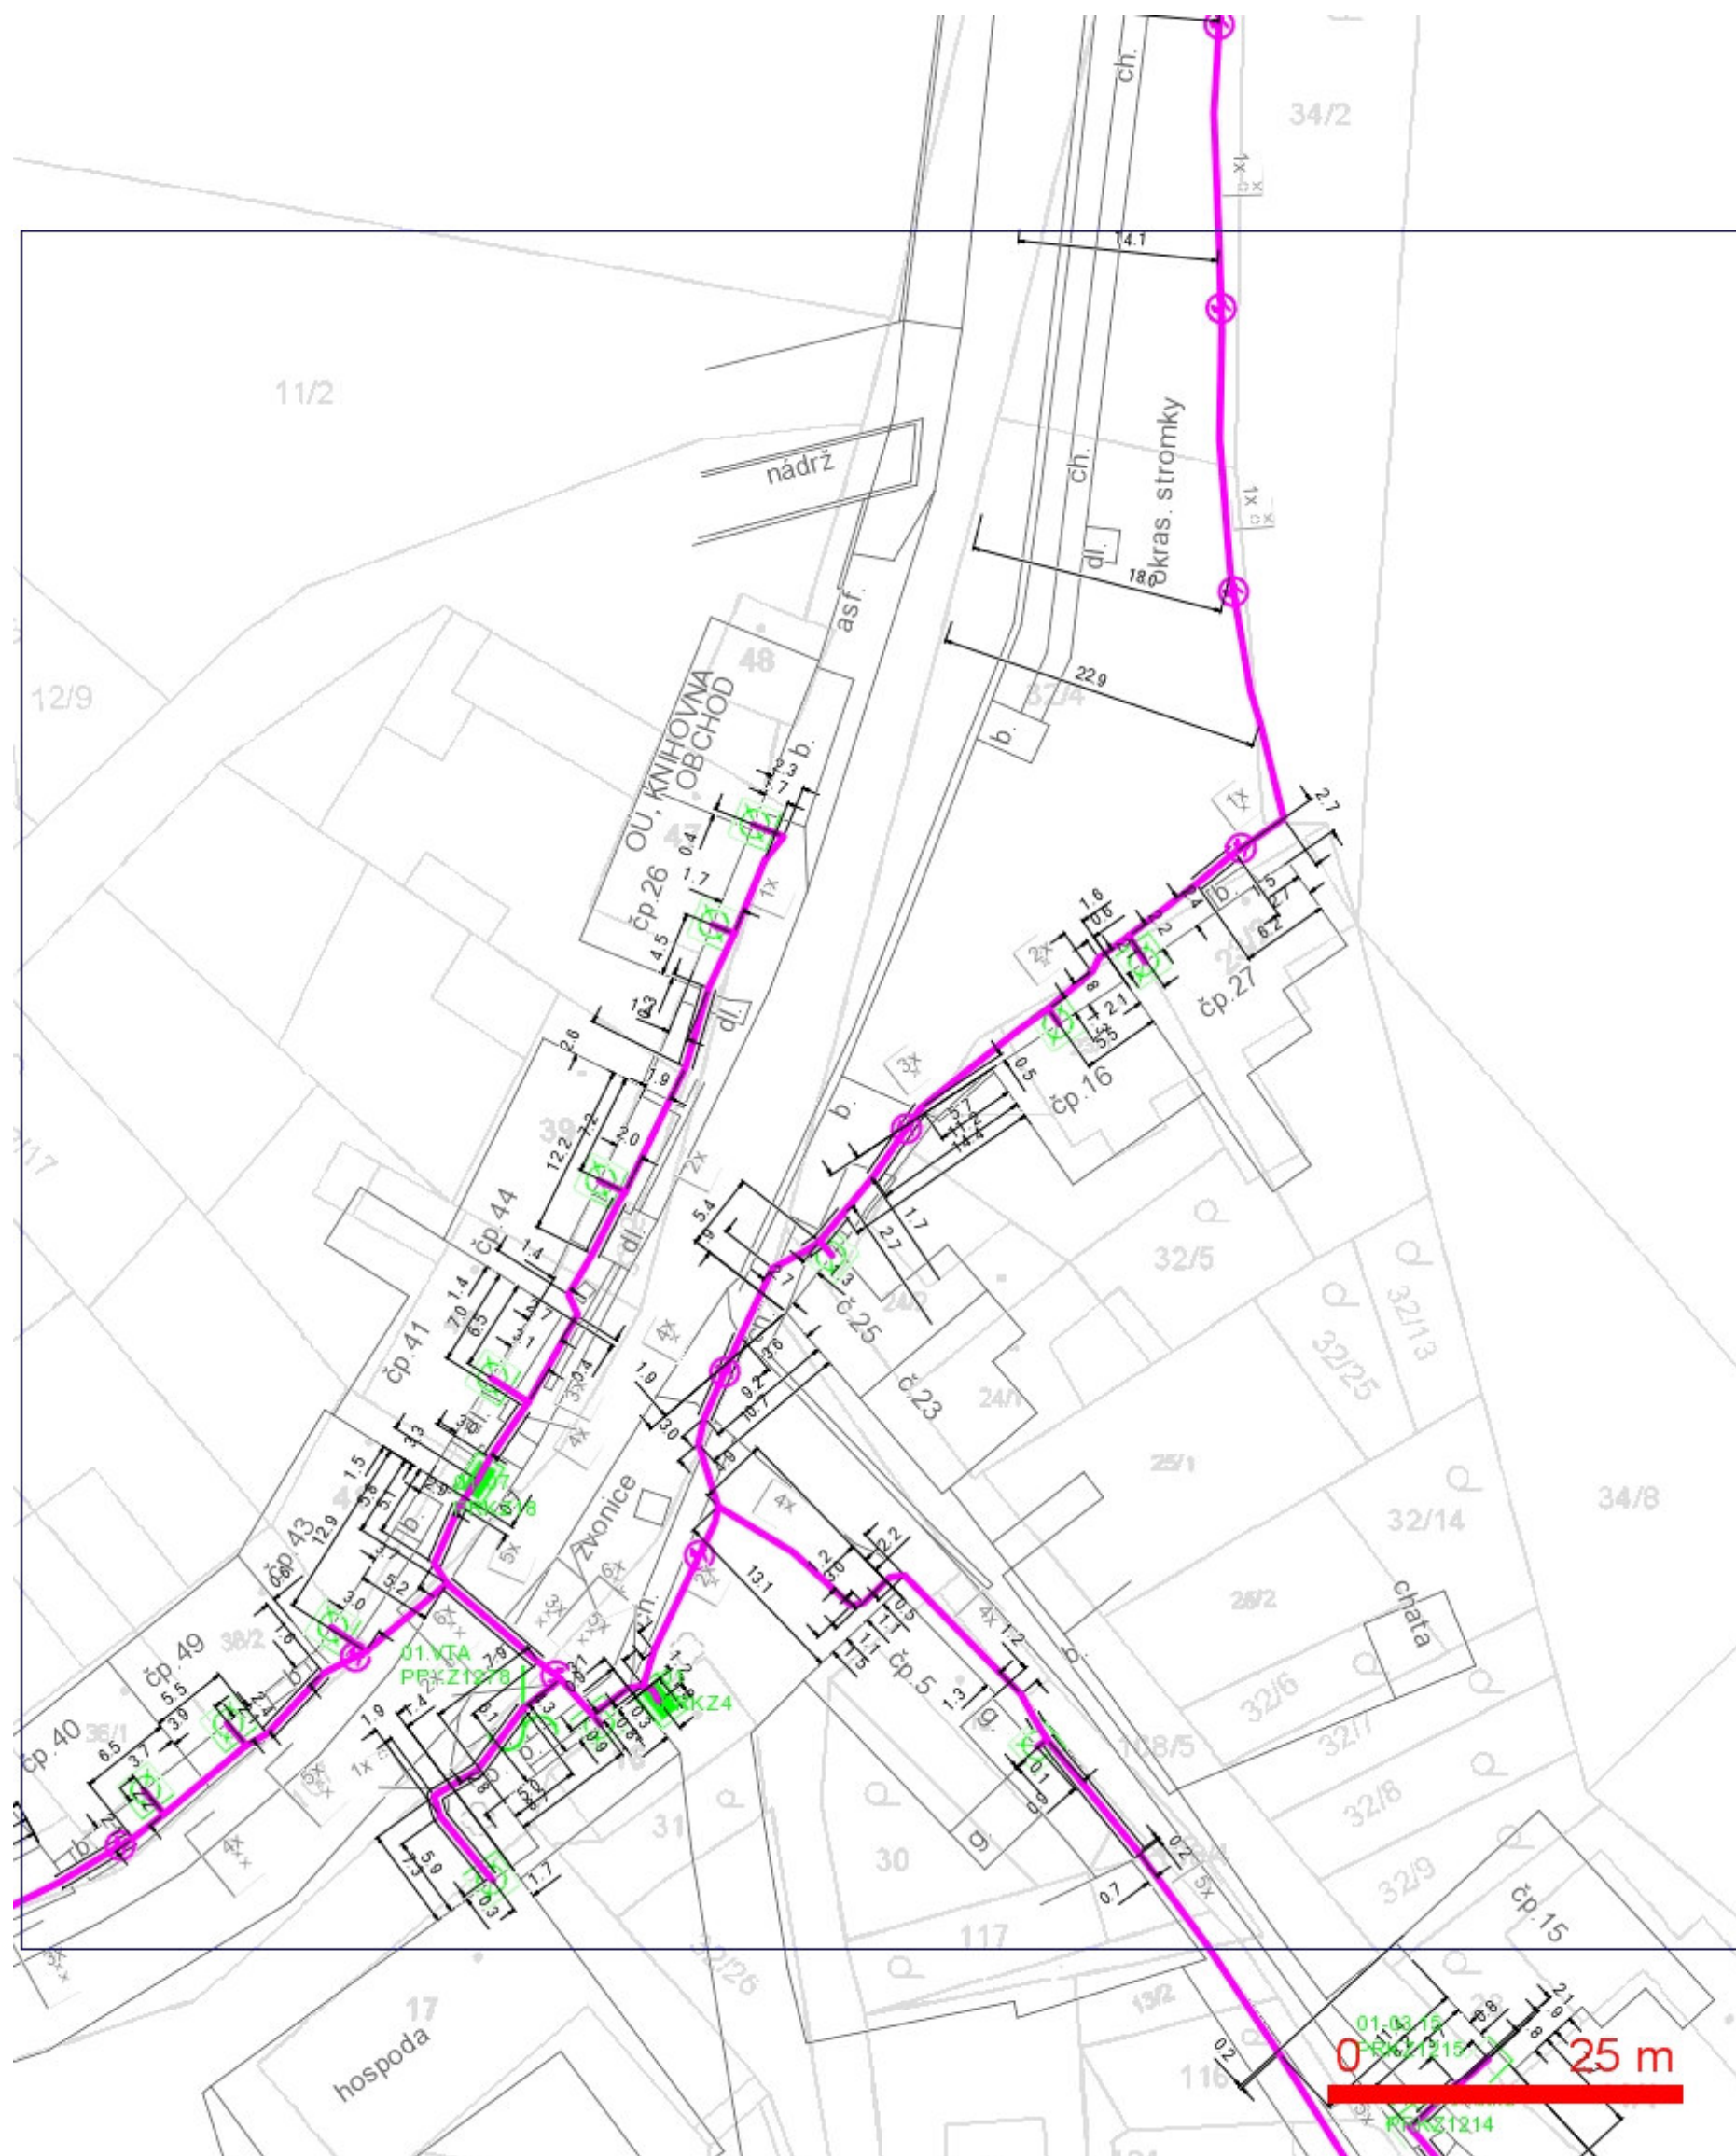





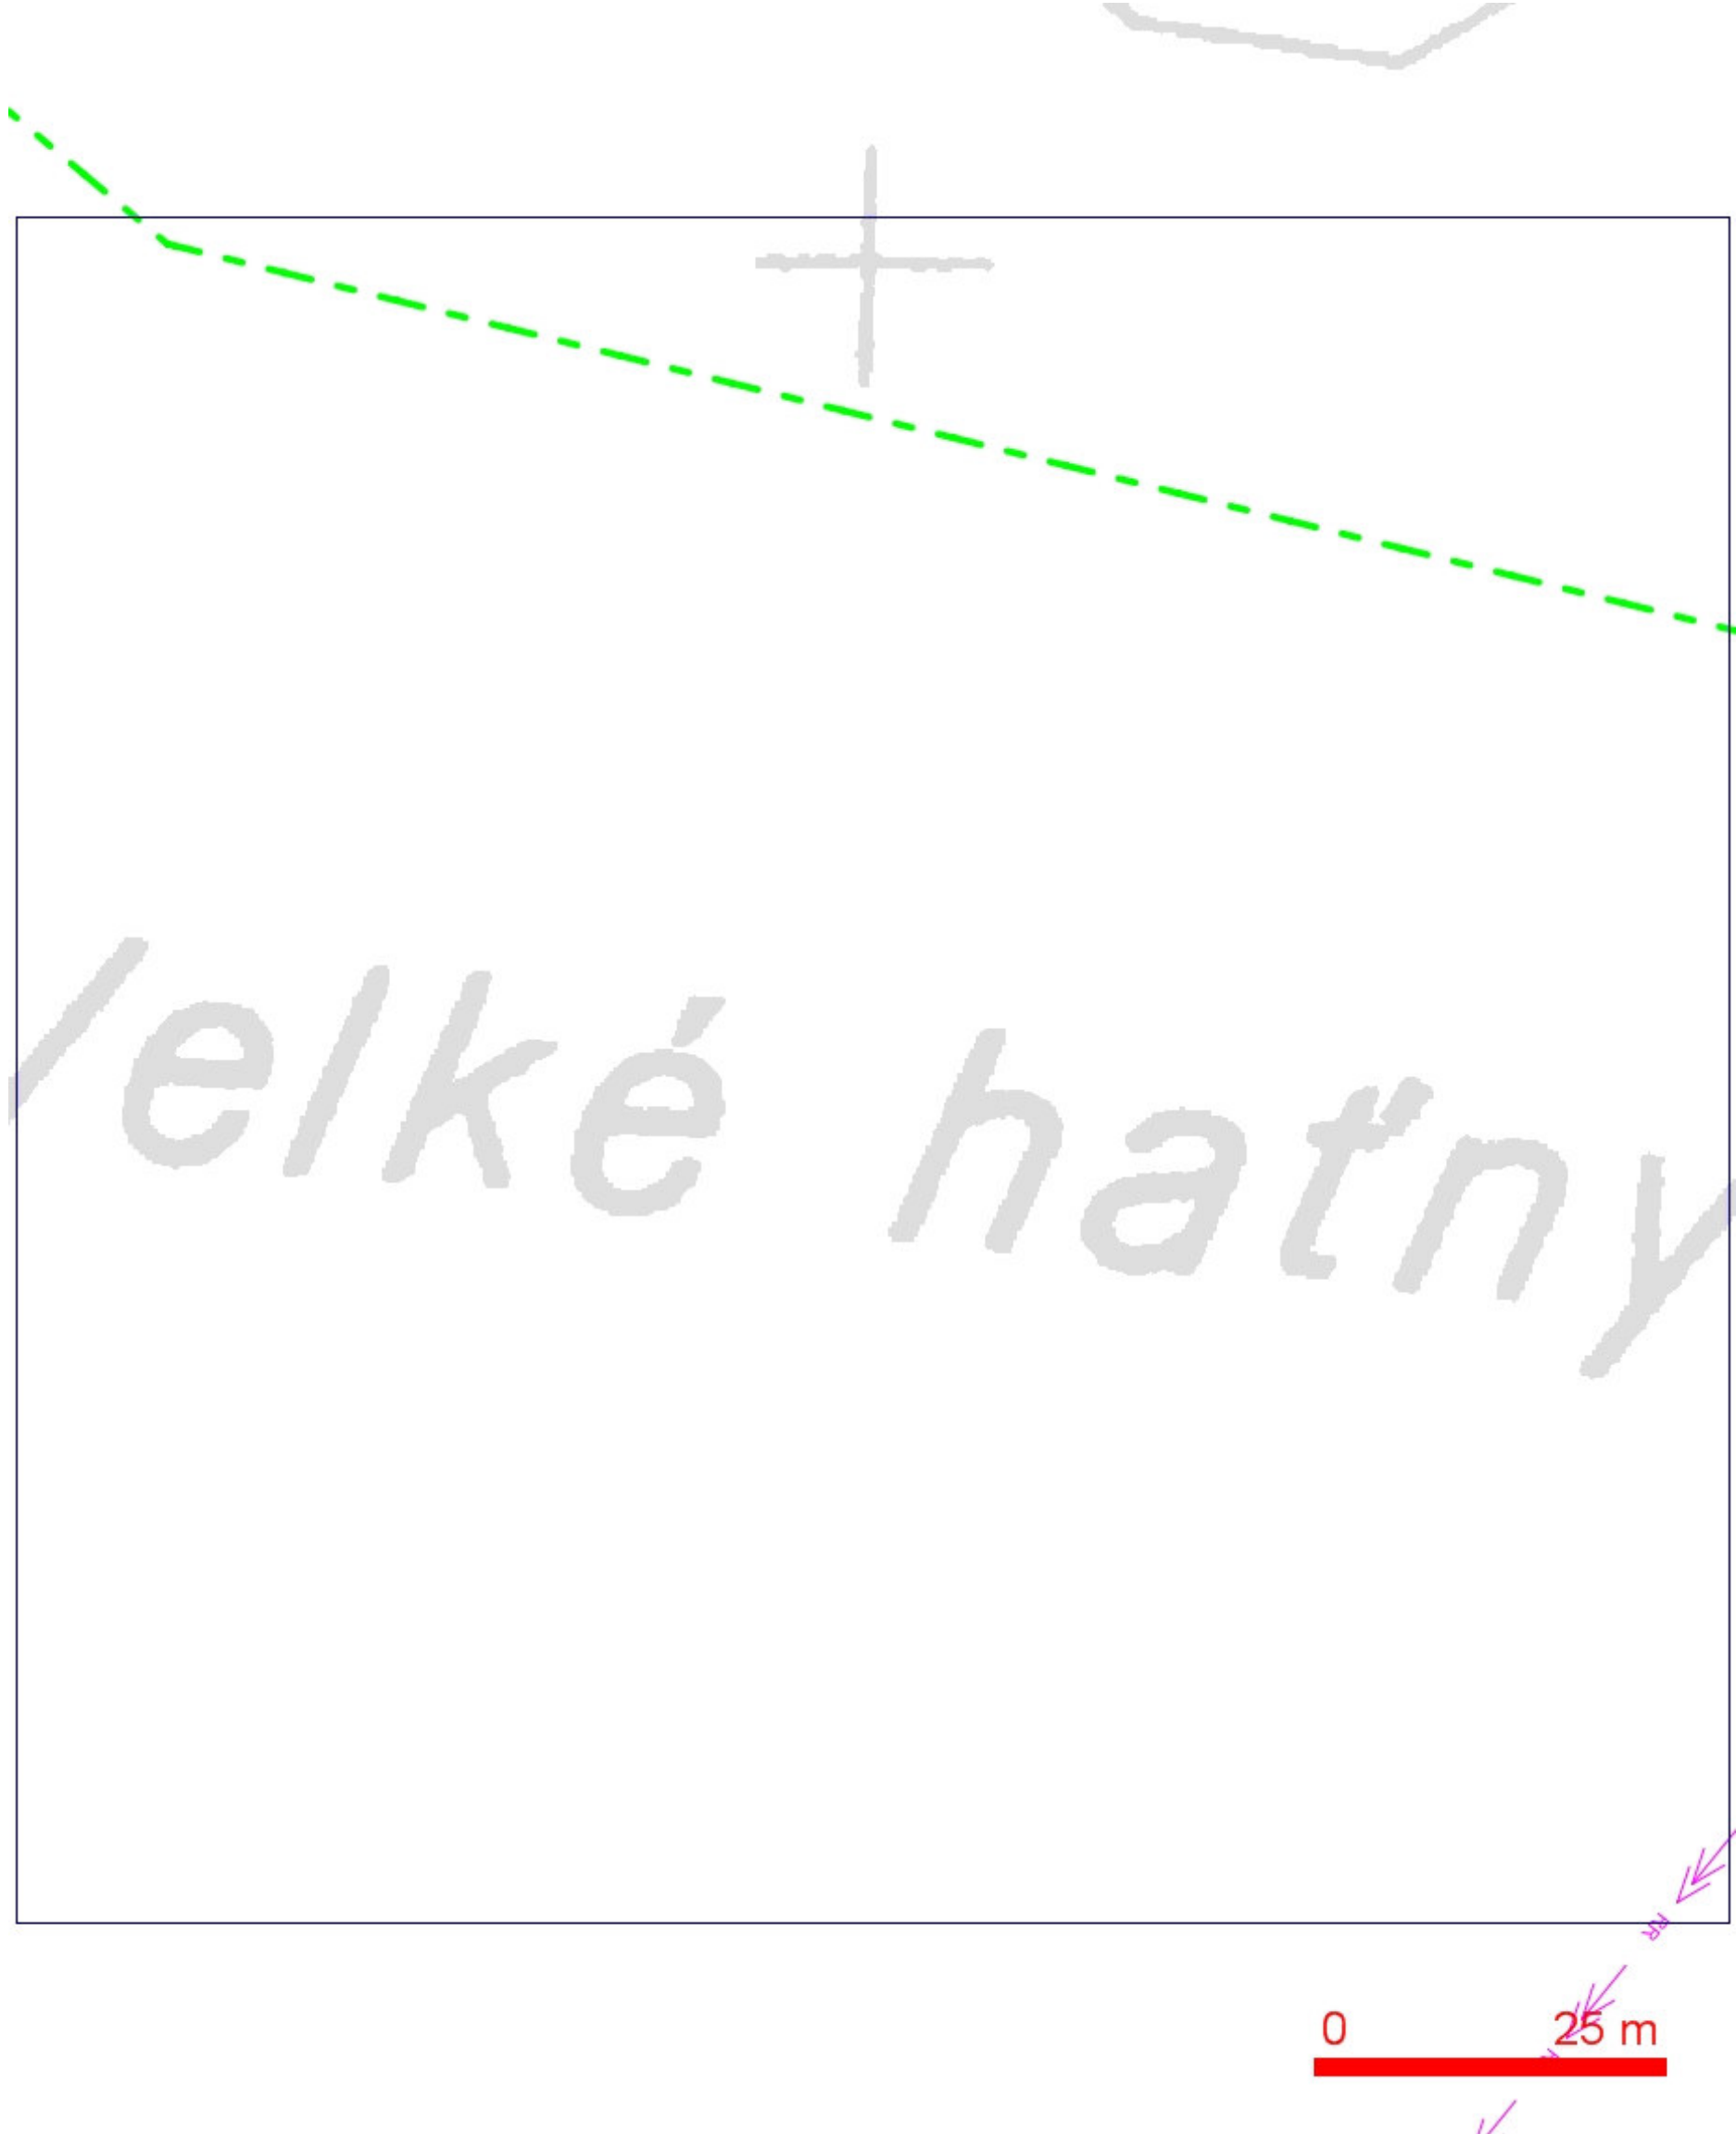





LEGENDA:


- | | | | |
|-------------------------------------|--|--|--|
| — | ..hranice zájmového území k vyjádření | - - - | ..nezaměřený průběh optického kabelu, HDPE trubky nebo souběh optického a metalického kabelu |
| — | ..nn přípojka, území s nn přípojkou O2 | RR | ..radiové sítě, ochranné pásmo radiové sítě |
| — | ..zaměřený průběh metalického kabelu | — | ..nadzemní sítě |
| — | ..zaměřený průběh optického kabelu, HDPE trubky nebo souběh optického a metalického kabelu | — | ..zrušené sítě |
| — | ..nezaměřený průběh metalického kabelu | — | ..kolektor, kabelovod |



LEGENDA:

- | | | | |
|---|--|---|--|
|  | ..hranice zájmového území k vyjádření |  | ..nezaměřený průběh optického kabelu, HDPE trubky nebo souběh optického a metalického kabelu |
|  | ..nn přípojka, území s nn přípojkou O2 |  | ..radiové sítě, ochranné pásmo radiové sítě |
|  | ..zaměřený průběh metalického kabelu |  | ..nadzemní sítě |
|  | ..zaměřený průběh optického kabelu, HDPE trubky nebo souběh optického a metalického kabelu |  | ..zrušené sítě |
|  | ..nezaměřený průběh metalického kabelu |  | ..kolektor, kabelovod |

SITUAČNÍ VÝKRES - POLYGON 1, list kladu P1-6

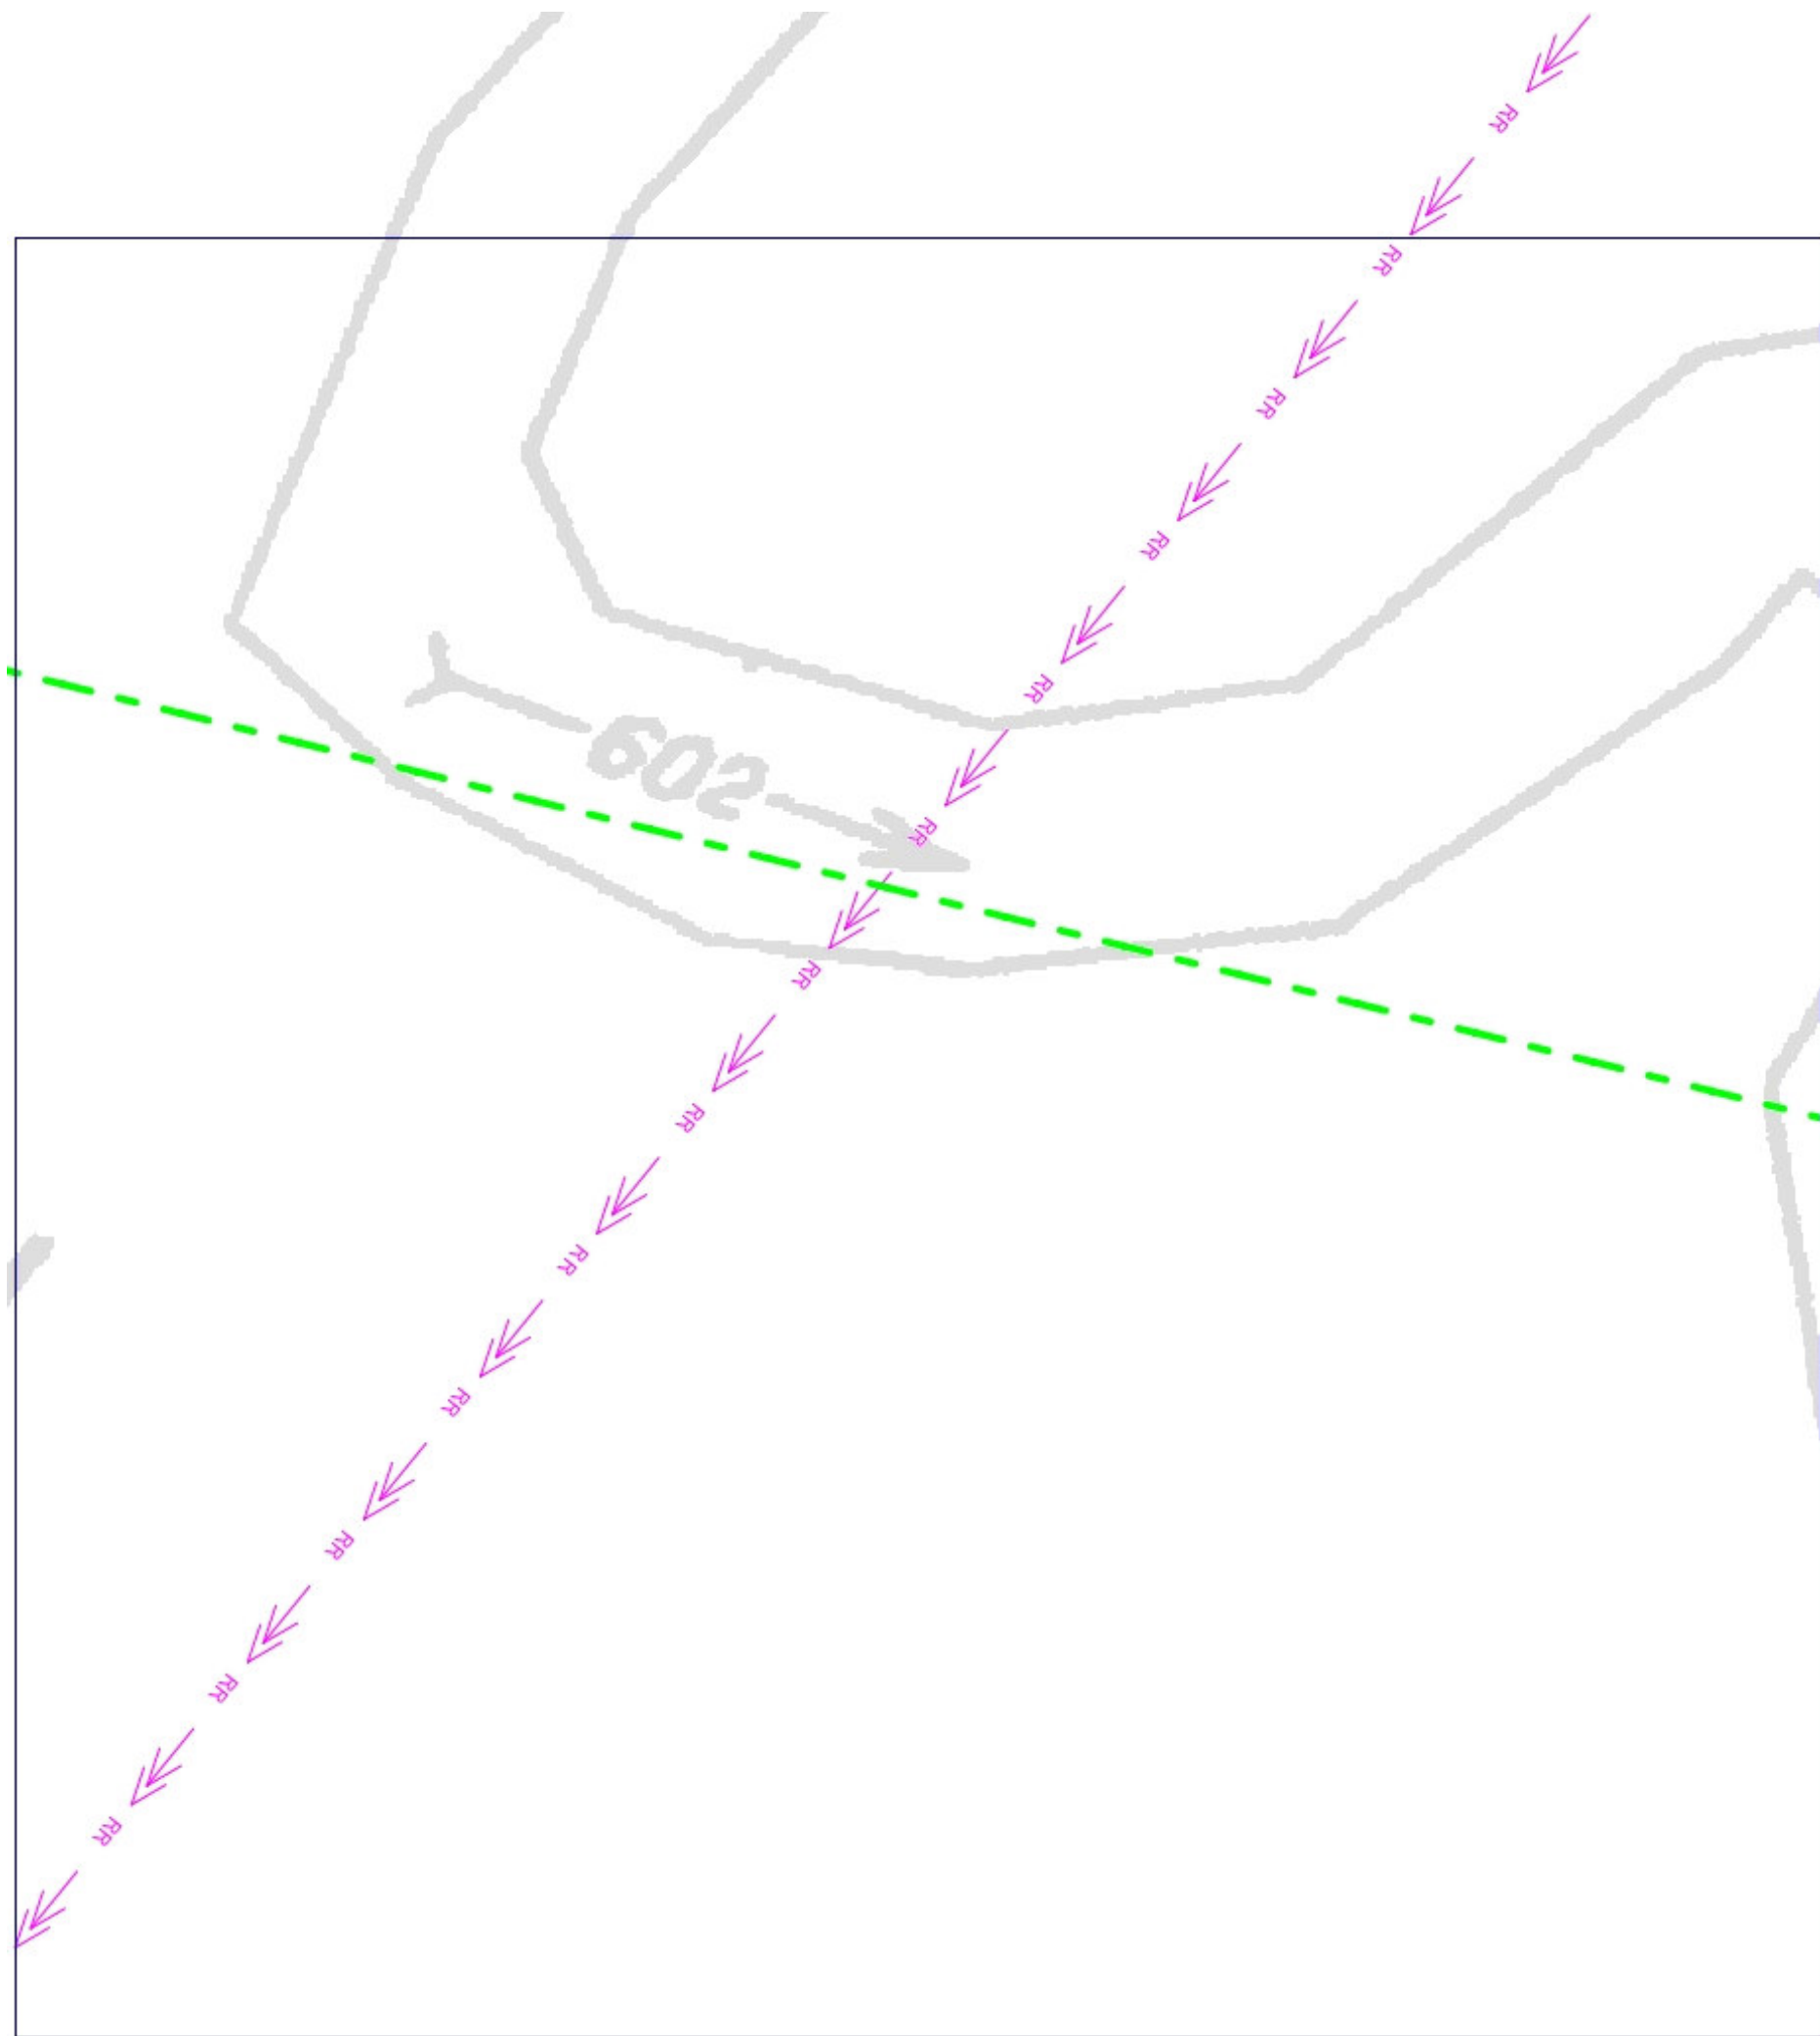


0 25 m

LEGENDA:

- | | | | |
|--|--|--|--|
| | ..hranice zájmového území k vyjádření | | ..nezaměřený průběh optického kabelu, HDPE trubky nebo souběh optického a metalického kabelu |
| | ..nn přípojka, území s nn přípojkou O2 | | ..zaměřený průběh metalického kabelu |
| | | | ..zaměřený průběh optického kabelu, HDPE trubky nebo souběh optického a metalického kabelu |
| | | | ..radiové síť, ochranné pásmo radiové sítě |
| | ..nezaměřený průběh metalického kabelu | | ..nadzemní síť |
| | | | ..zrušené síť |
| | | | == == ..kolektor, kabelovod |

SITUAČNÍ VÝKRES - POLYGON 1, list kladu P1-7

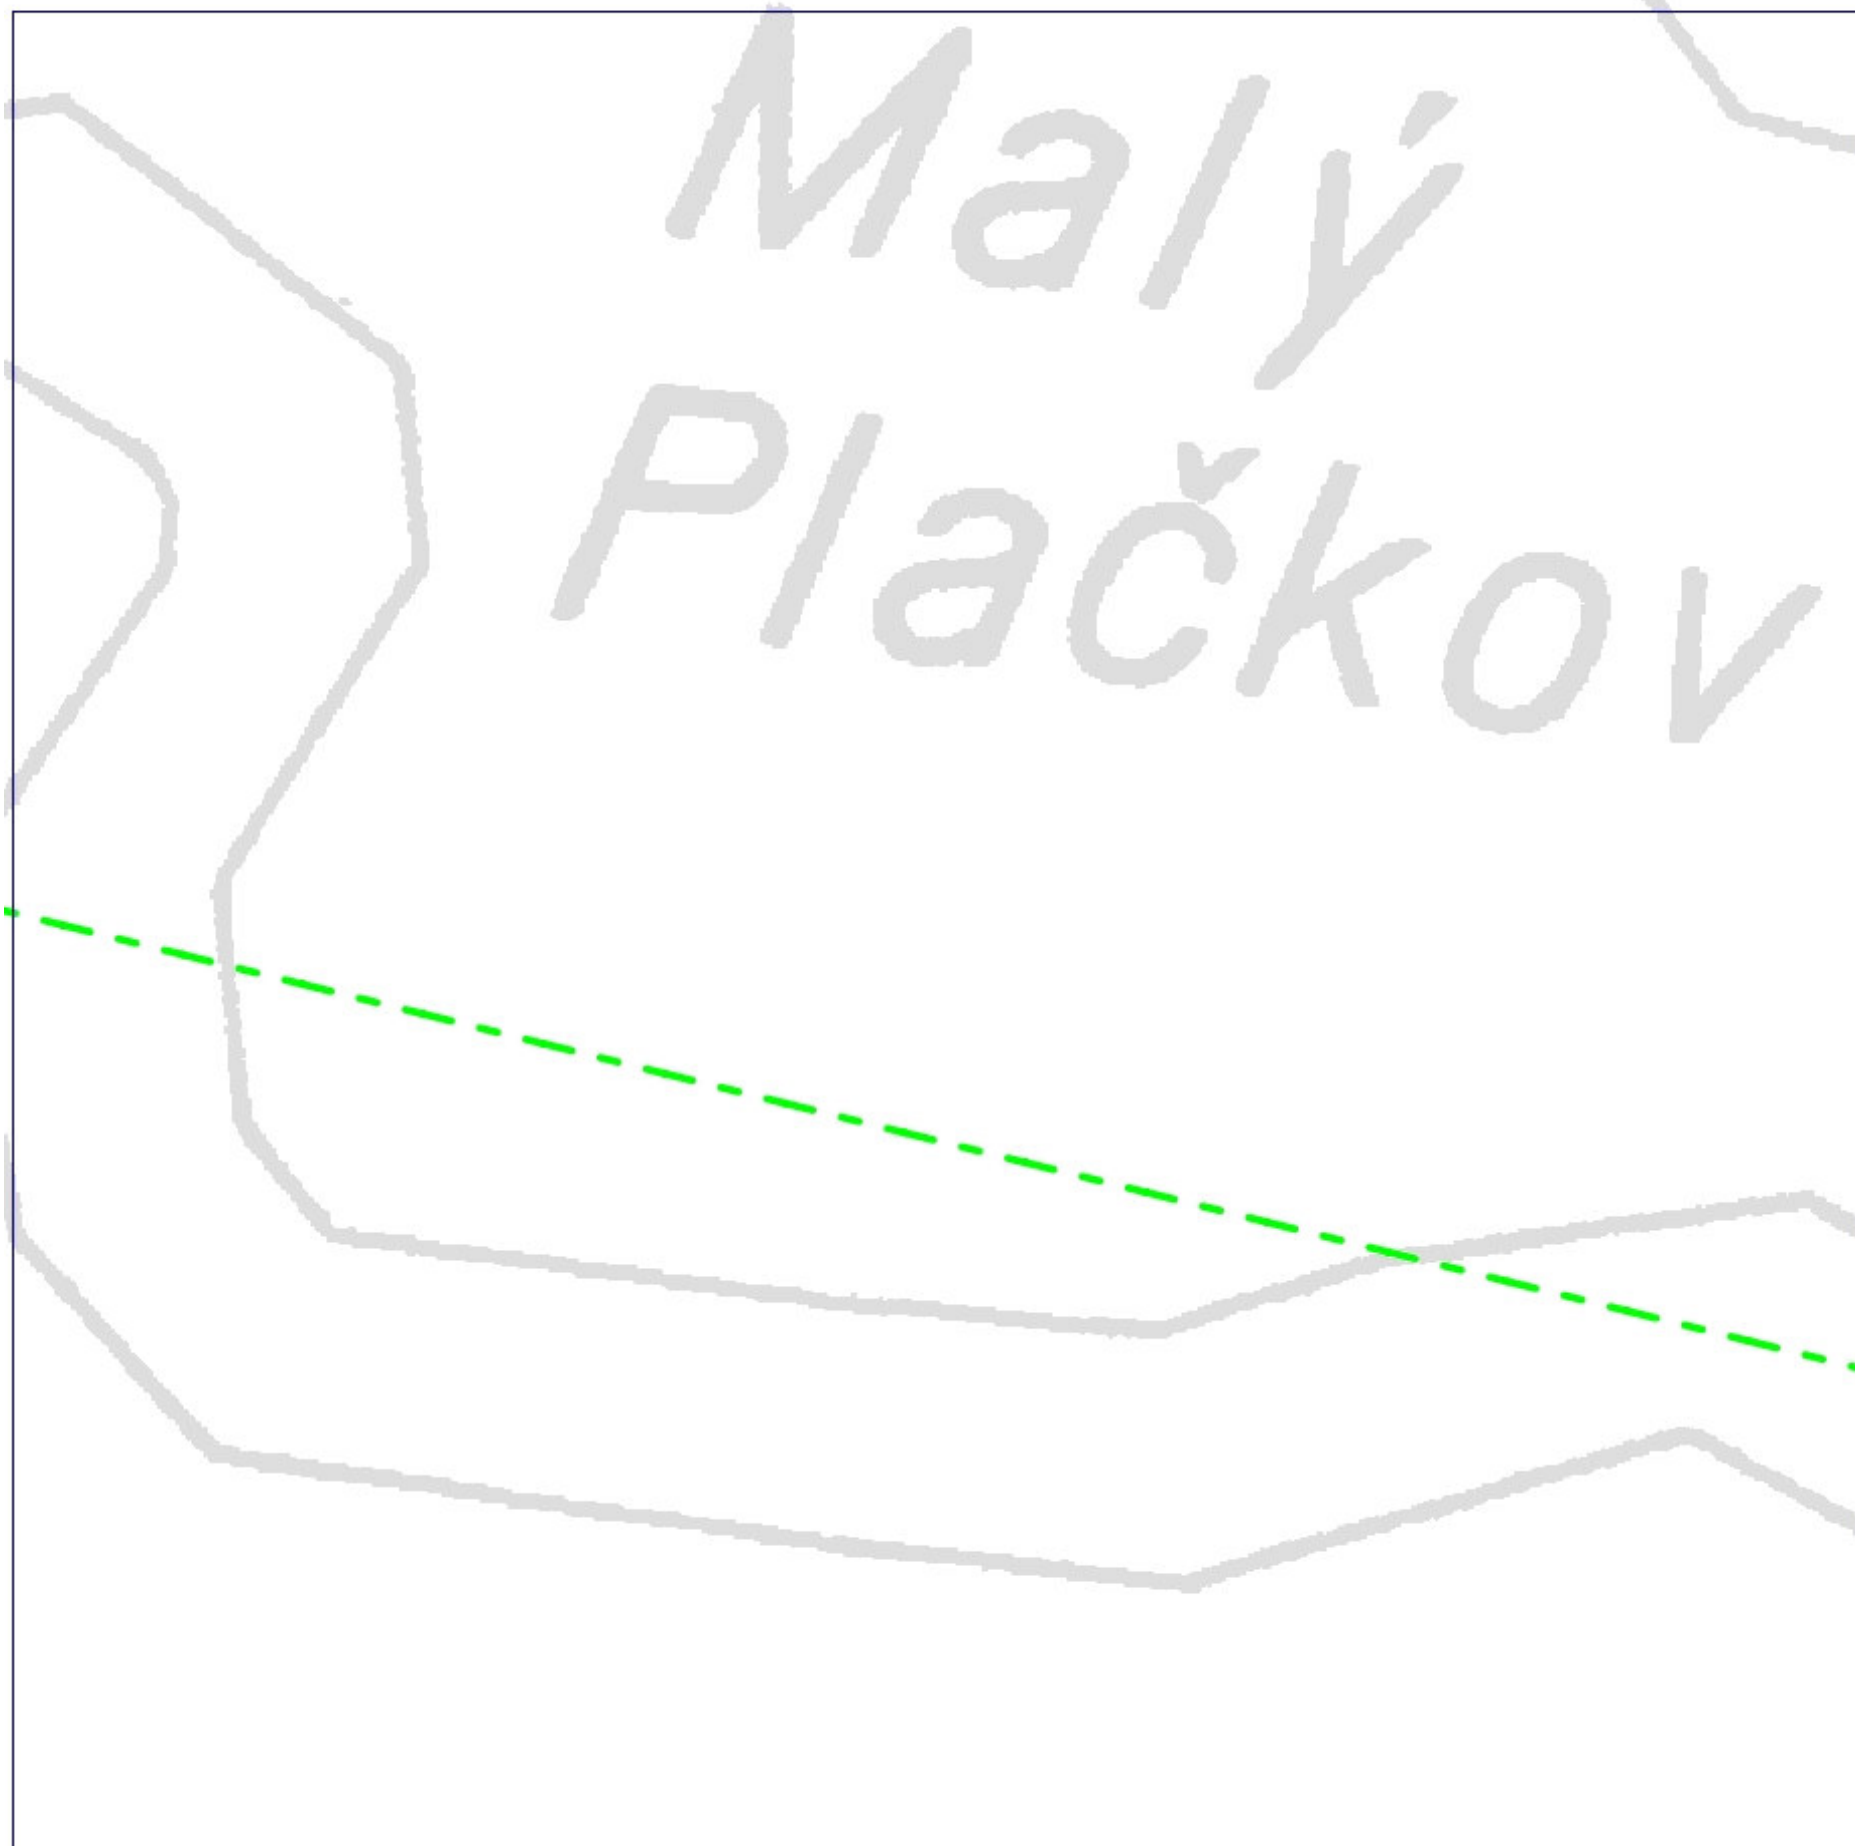


0 25 m







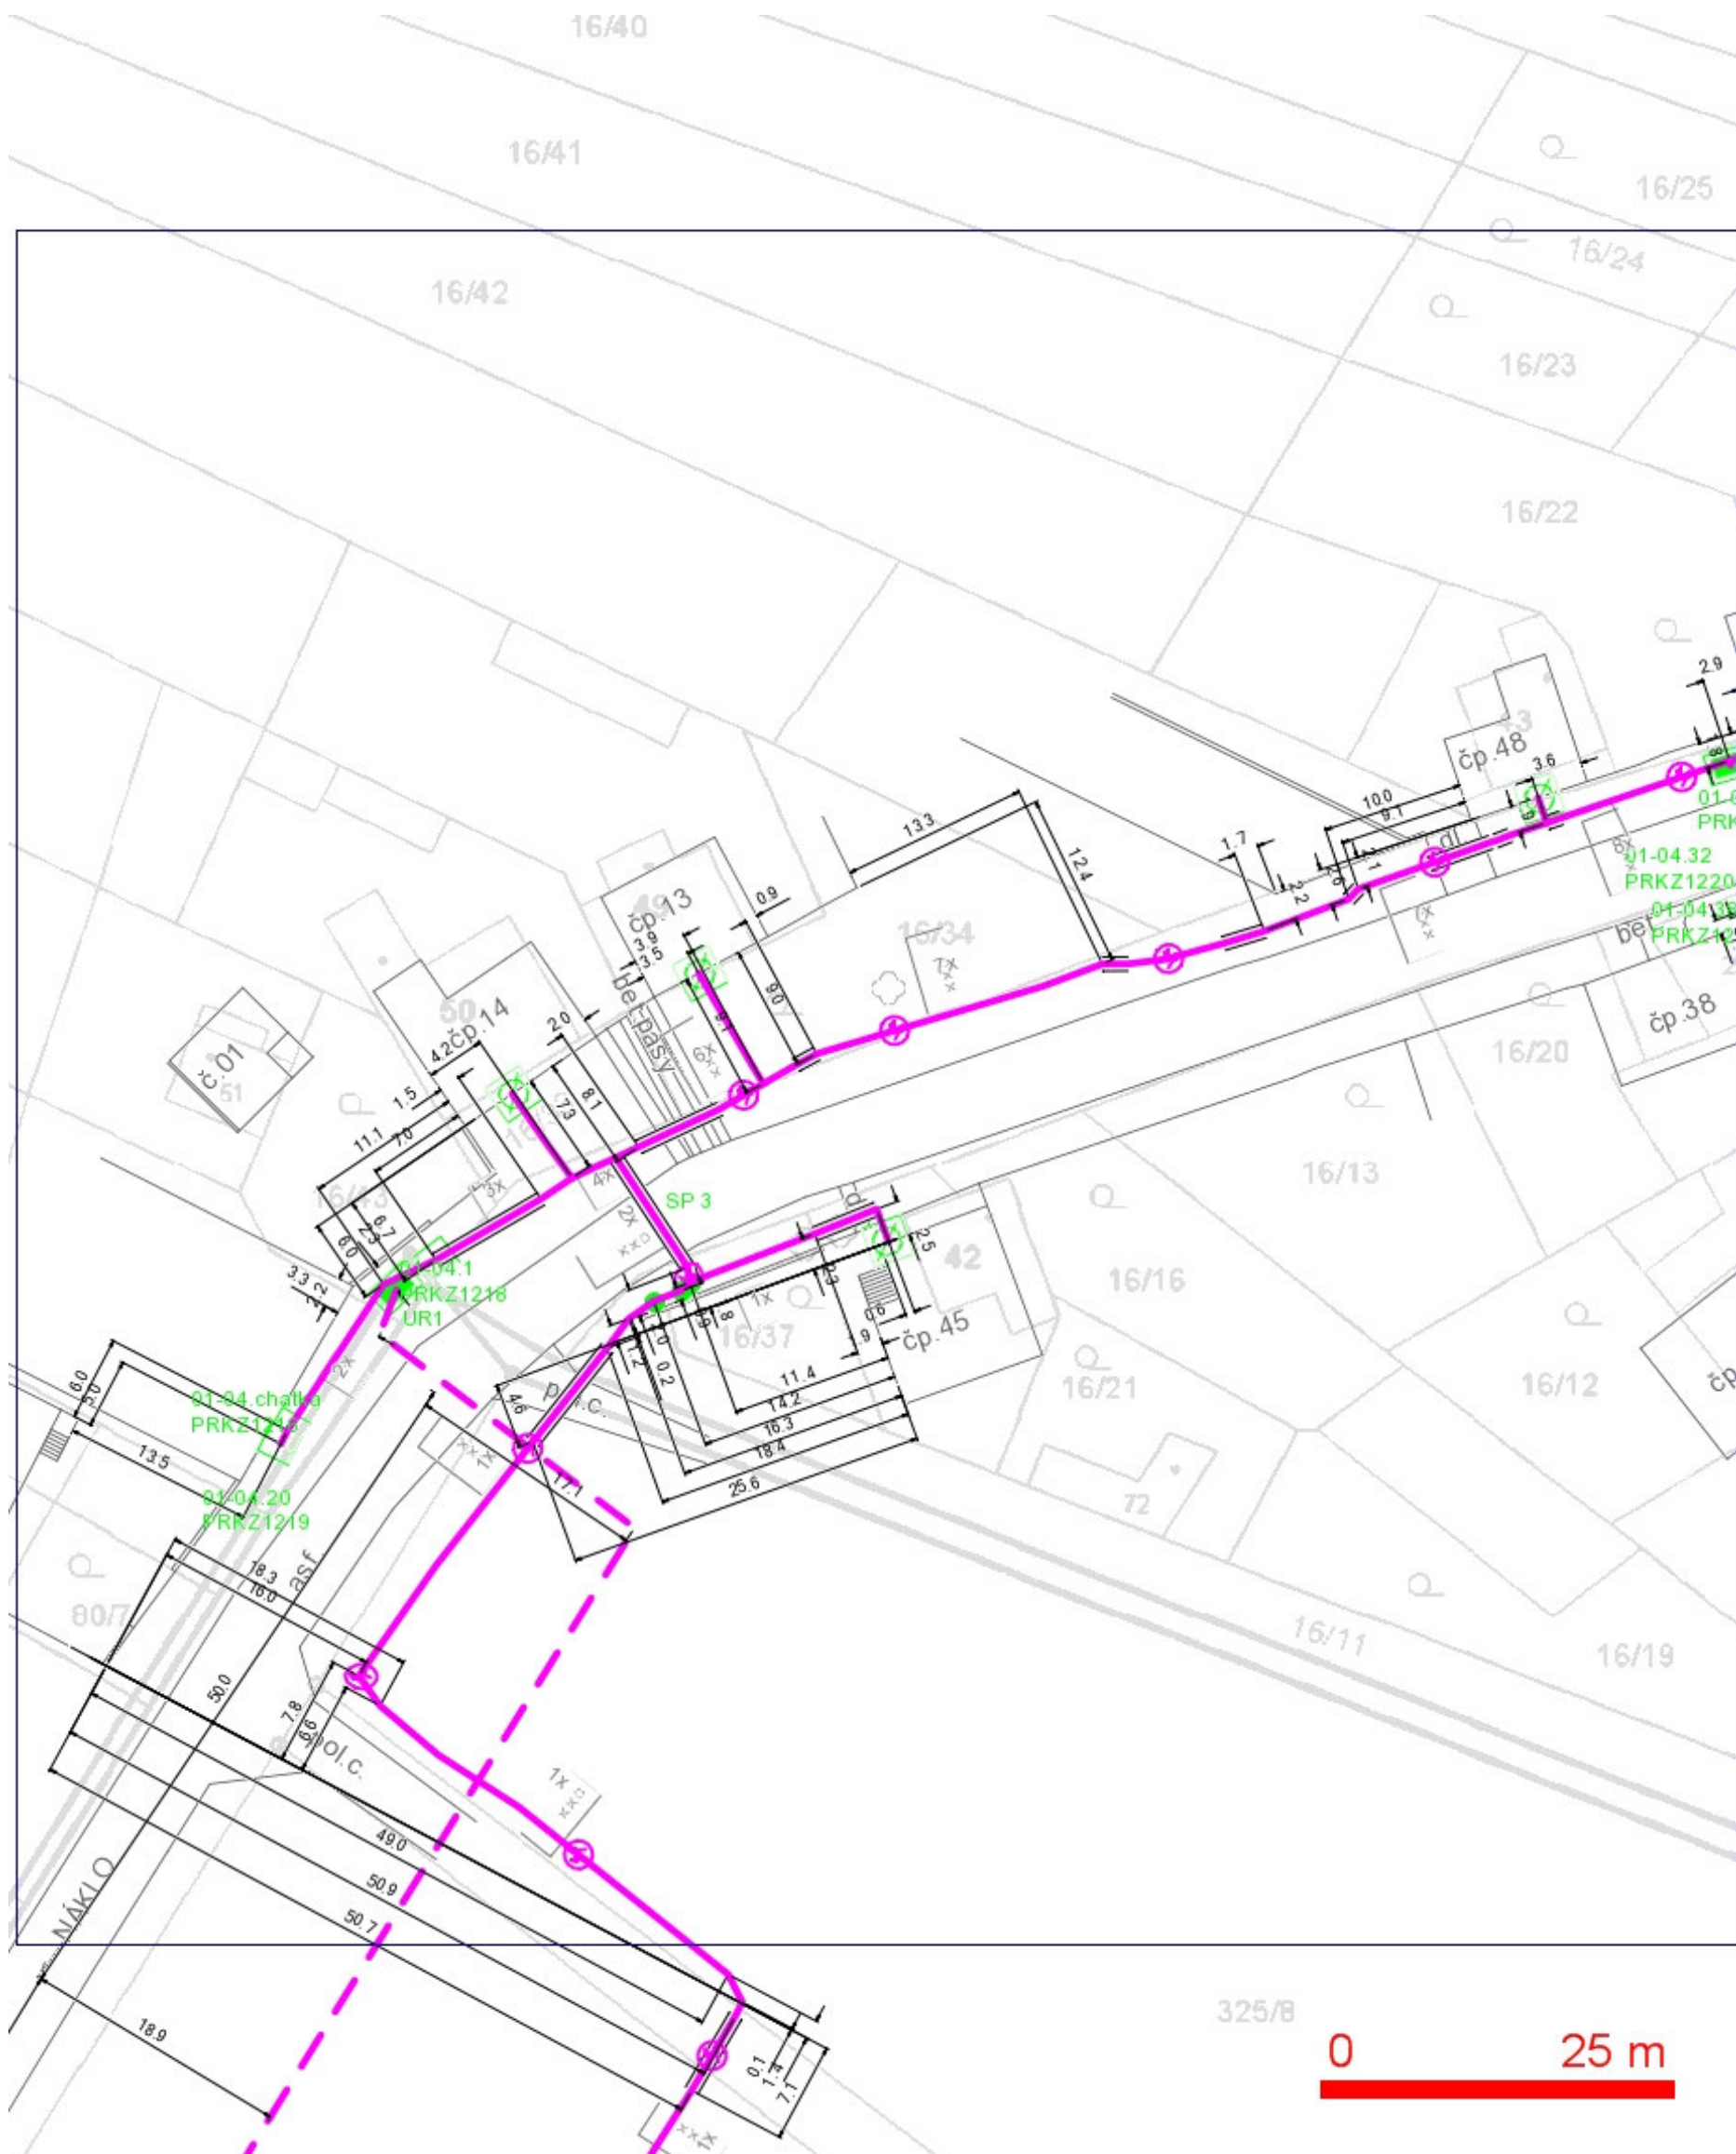

























































LEGENDA:

- | | | | |
|--|--|--|--|
| | ..hranice zájmového území k vyjádření | | ..nezaměřený průběh optického kabelu, HDPE trubky nebo souběh optického a metalického kabelu |
| | ..nn přípojka, území s nn přípojkou O2 | | |
| | ..zaměřený průběh metalického kabelu | | ..radiové síť, ochranné pásmo radiové sítě |
| | ..zaměřený průběh optického kabelu, HDPE trubky nebo souběh optického a metalického kabelu | | ..nadzemní síť |
| | ..nezaměřený průběh metalického kabelu | | ..zrušená síť |
| | | | = = ..kolektor, kabelovod |


SITUAČNÍ VÝKRES - POLYGON 1, list kladu P1-8



LEGENDA:

- | | | | |
|---|---|---|--|
| | ..hranice zájmového území k vyjádření | | ..nezaměřený průběh optického kabelu, HDPE trubky nebo souběh optického a metalického kabelu |
|  | ..nn přípojka, území s nn přípojkou O2 |  | |
|  | ..zaměřený průběh metalického kabelu |  | |
| | ..zaměřený průběh optického kabelu, HDPE trubky | | |
|  | ..souběh optického a metalického kabelu |  | |
|  | ..nezaměřený průběh metalického kabelu |  | |
-
- | | | | |
|---|--|---|--|
| | ..nezaměřený průběh optického kabelu, HDPE trubky nebo souběh optického a metalického kabelu | | ..nezaměřený průběh optického kabelu, HDPE trubky nebo souběh optického a metalického kabelu |
|  | |  | |
|  | |  | |
| | | | |
|  | |  | |
|  | |  | |
| | | | |
|  | |  | |
-
- | | | | |
|---|--|---|--|
|  | ..nezaměřený průběh optického kabelu, HDPE trubky nebo souběh optického a metalického kabelu |  | ..nezaměřený průběh optického kabelu, HDPE trubky nebo souběh optického a metalického kabelu |
| | | | |
|  | |  | |
|  | |  | |
| | | | |
|  | |  | |
|  | |  | |
| | | | |


SITUAČNÍ VÝKRES - POLYGON 1, list kladu P1-9

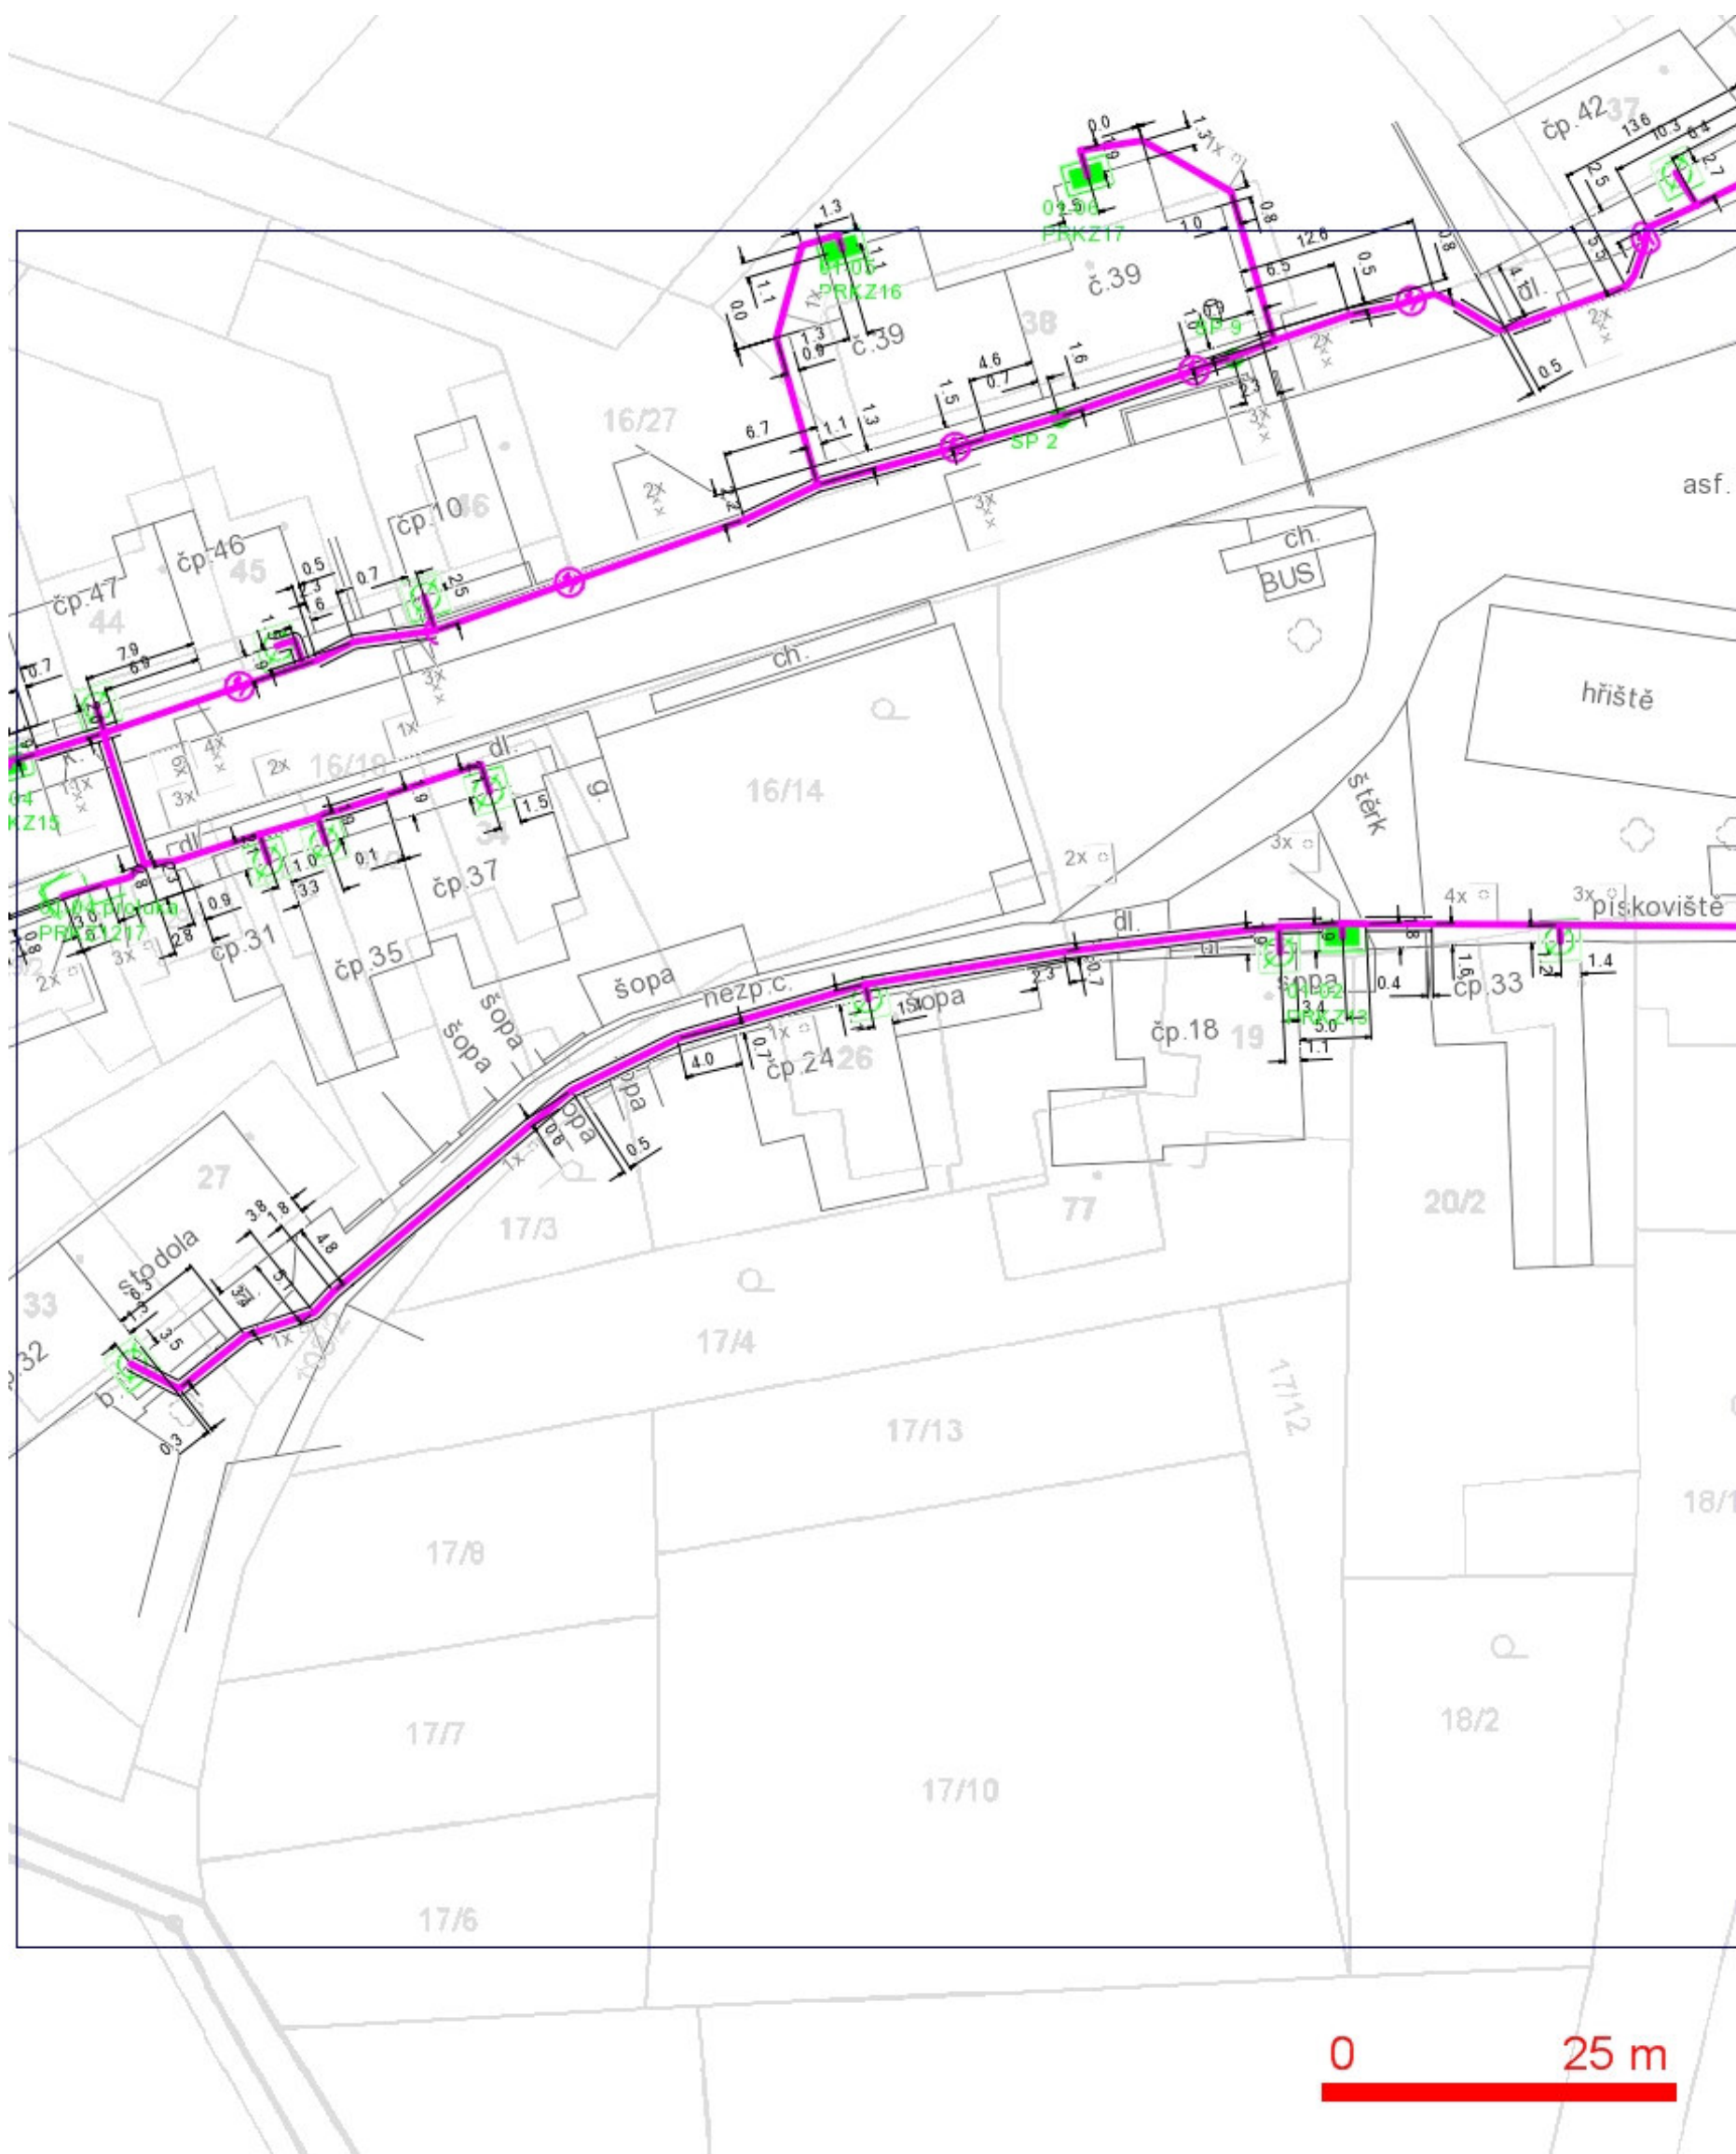

LEGENDA:

- | | | | |
|---------------------------------------|--|--------------------------------------|--|
| --- | ..hranice zájmového území k vyjádření | --- | ..nezaměřený průběh optického kabelu, HDPE trubky nebo souběh optického a metalického kabelu |
| --- | ..nn přípojka, území s nn přípojkou O2 | --- | ..radiové sítě, ochranné pásmo radiové sítě |
| --- | ..zaměřený průběh metalického kabelu | --- | ..nadzemní sítě |
| --- | ..zaměřený průběh optického kabelu, HDPE trubky nebo souběh optického a metalického kabelu | --- | ..zrušené sítě |
| --- | ..nezaměřený průběh metalického kabelu | --- | --- |


SITUAČNÍ VÝKRES - POLYGON 1, list kladu P1-10

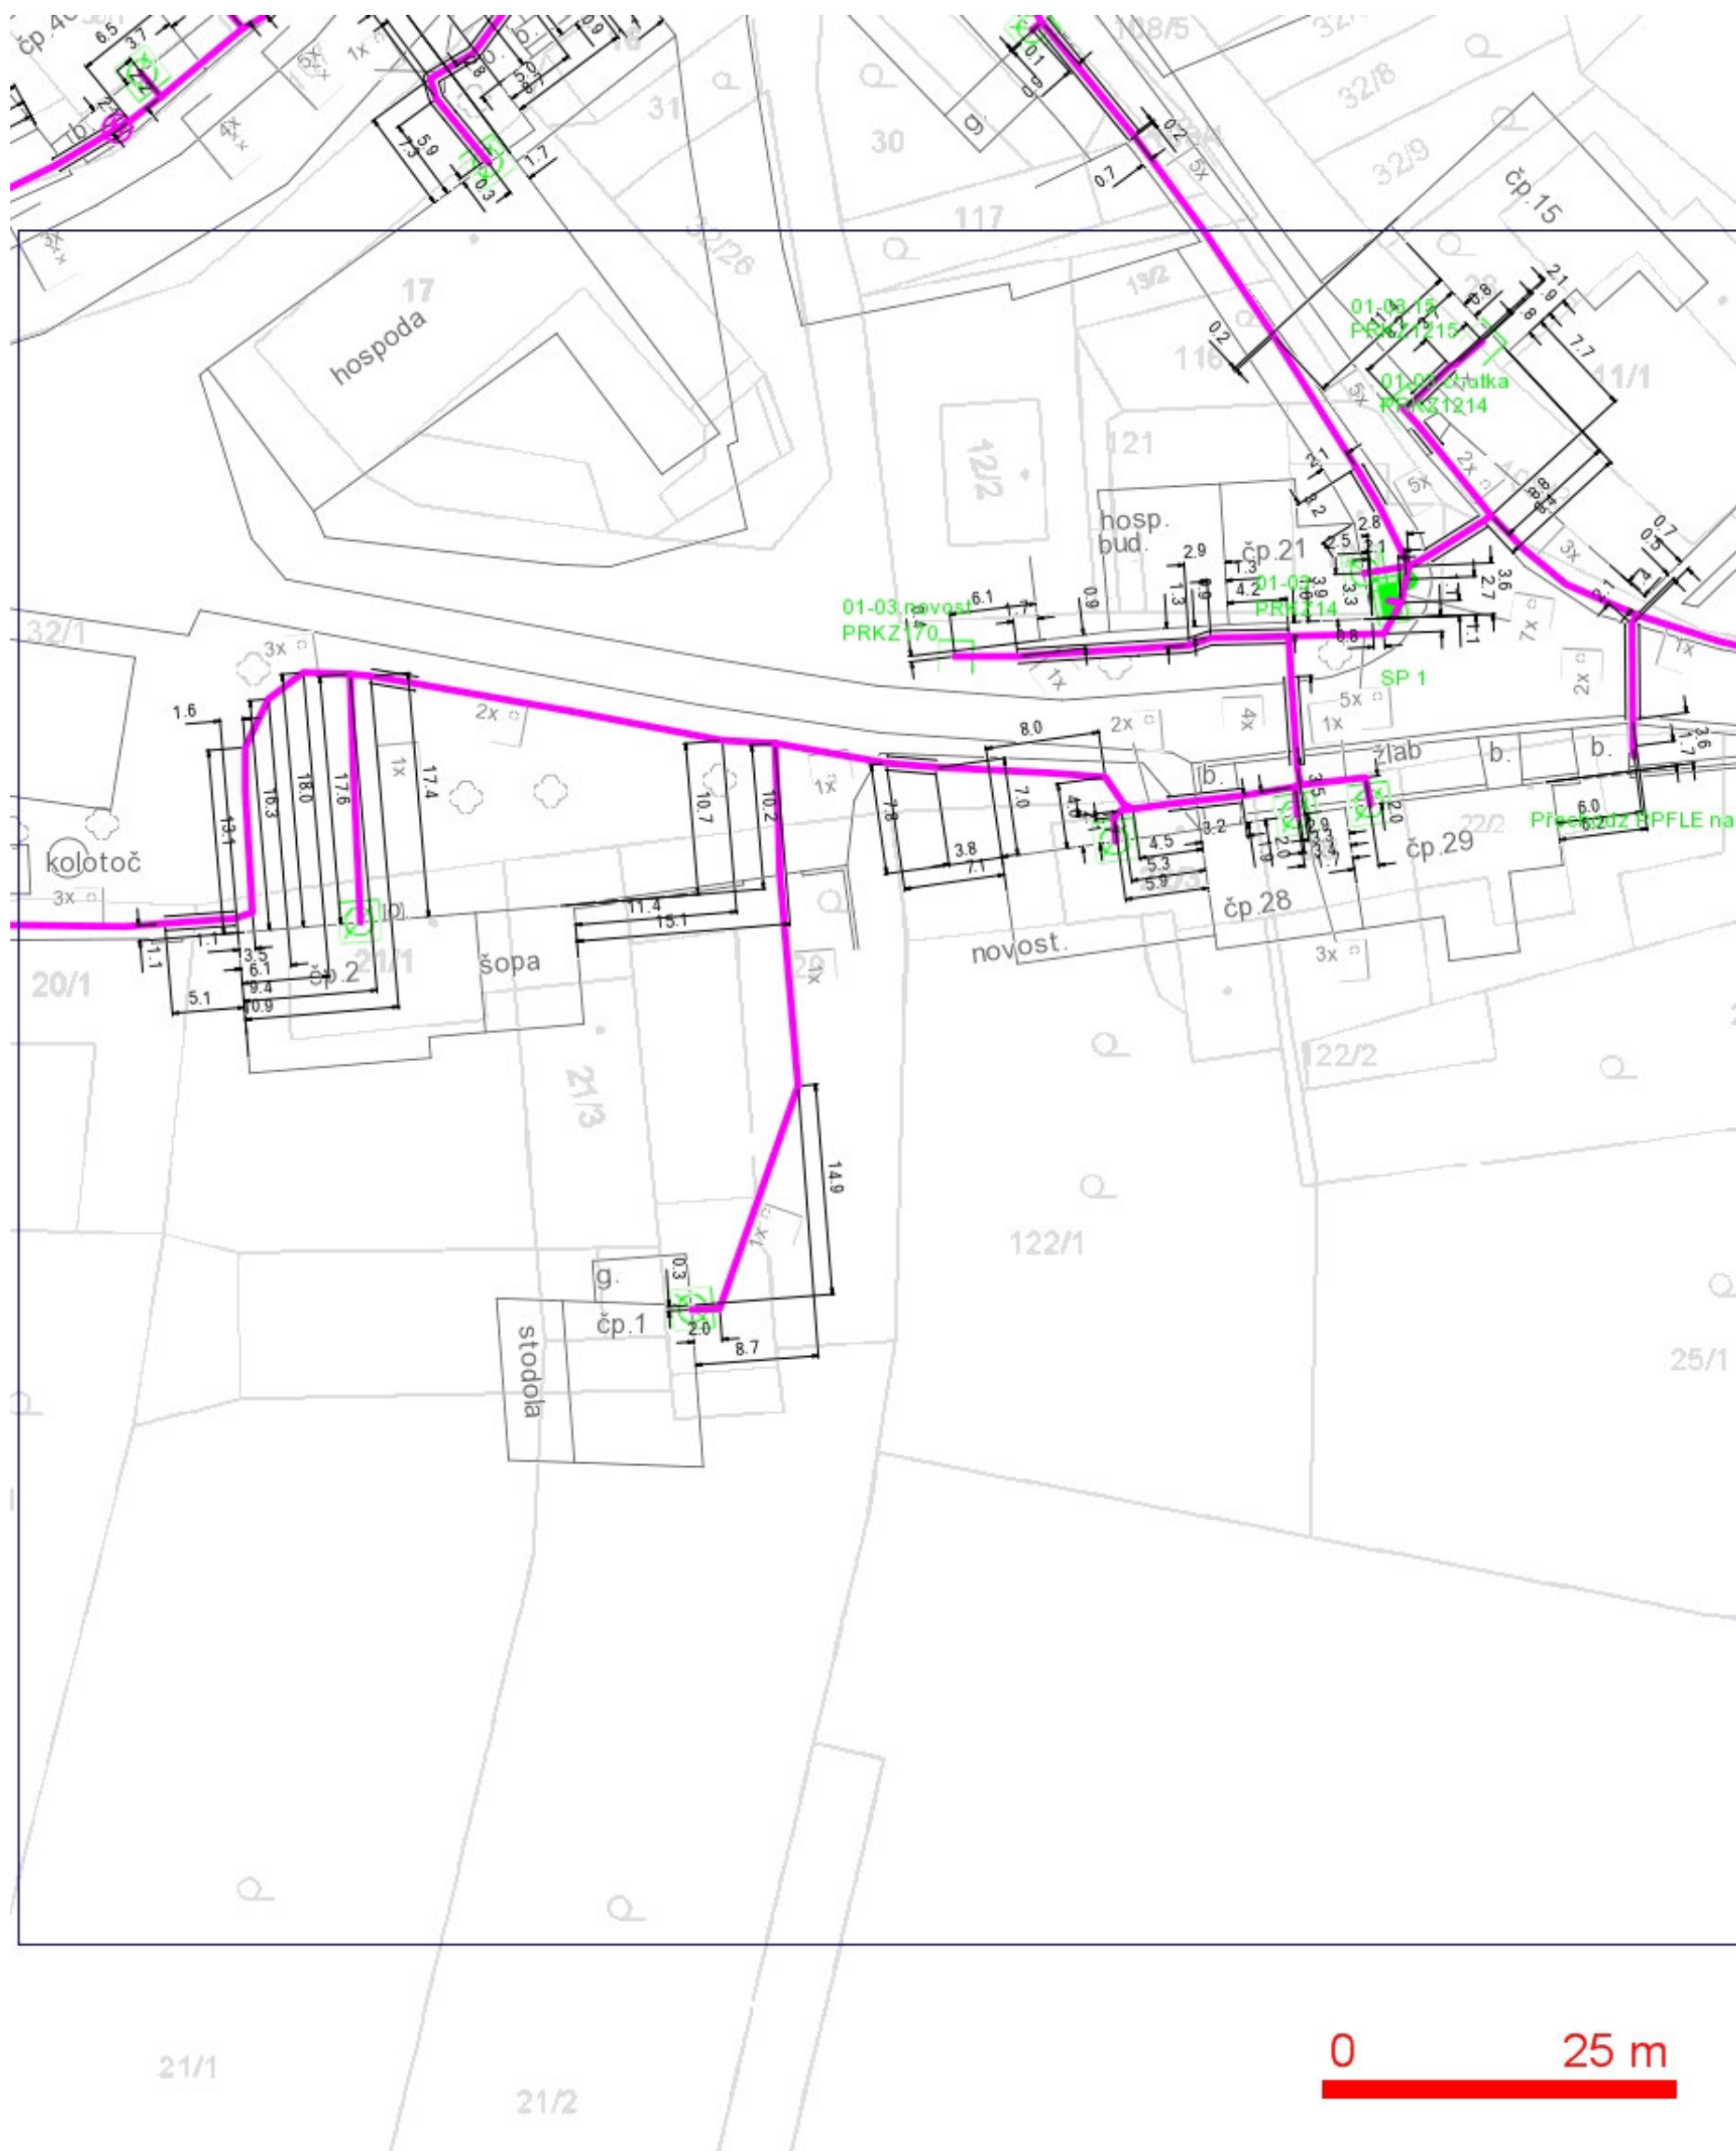

LEGENDA:

- | | | | |
|--|--|--|--|
| | ..hranice zájmového území k vyjádření | | ..nezaměřený průběh optického kabelu, HDPE trubky nebo souběh optického a metalického kabelu |
| | ..nn přípojka, území s nn přípojkou O2 | | ..radiové sítě, ochranné pásmo radiové sítě |
| | ..zaměřený průběh metalického kabelu | | ..nadzemní sítě |
| | ..zaměřený průběh optického kabelu, HDPE trubky nebo souběh optického a metalického kabelu | | ..zrušené sítě |
| | ..nezaměřený průběh metalického kabelu | | ..kolektor, kabelovod |


SITUAČNÍ VÝKRES - POLYGON 1, list kladu P1-11

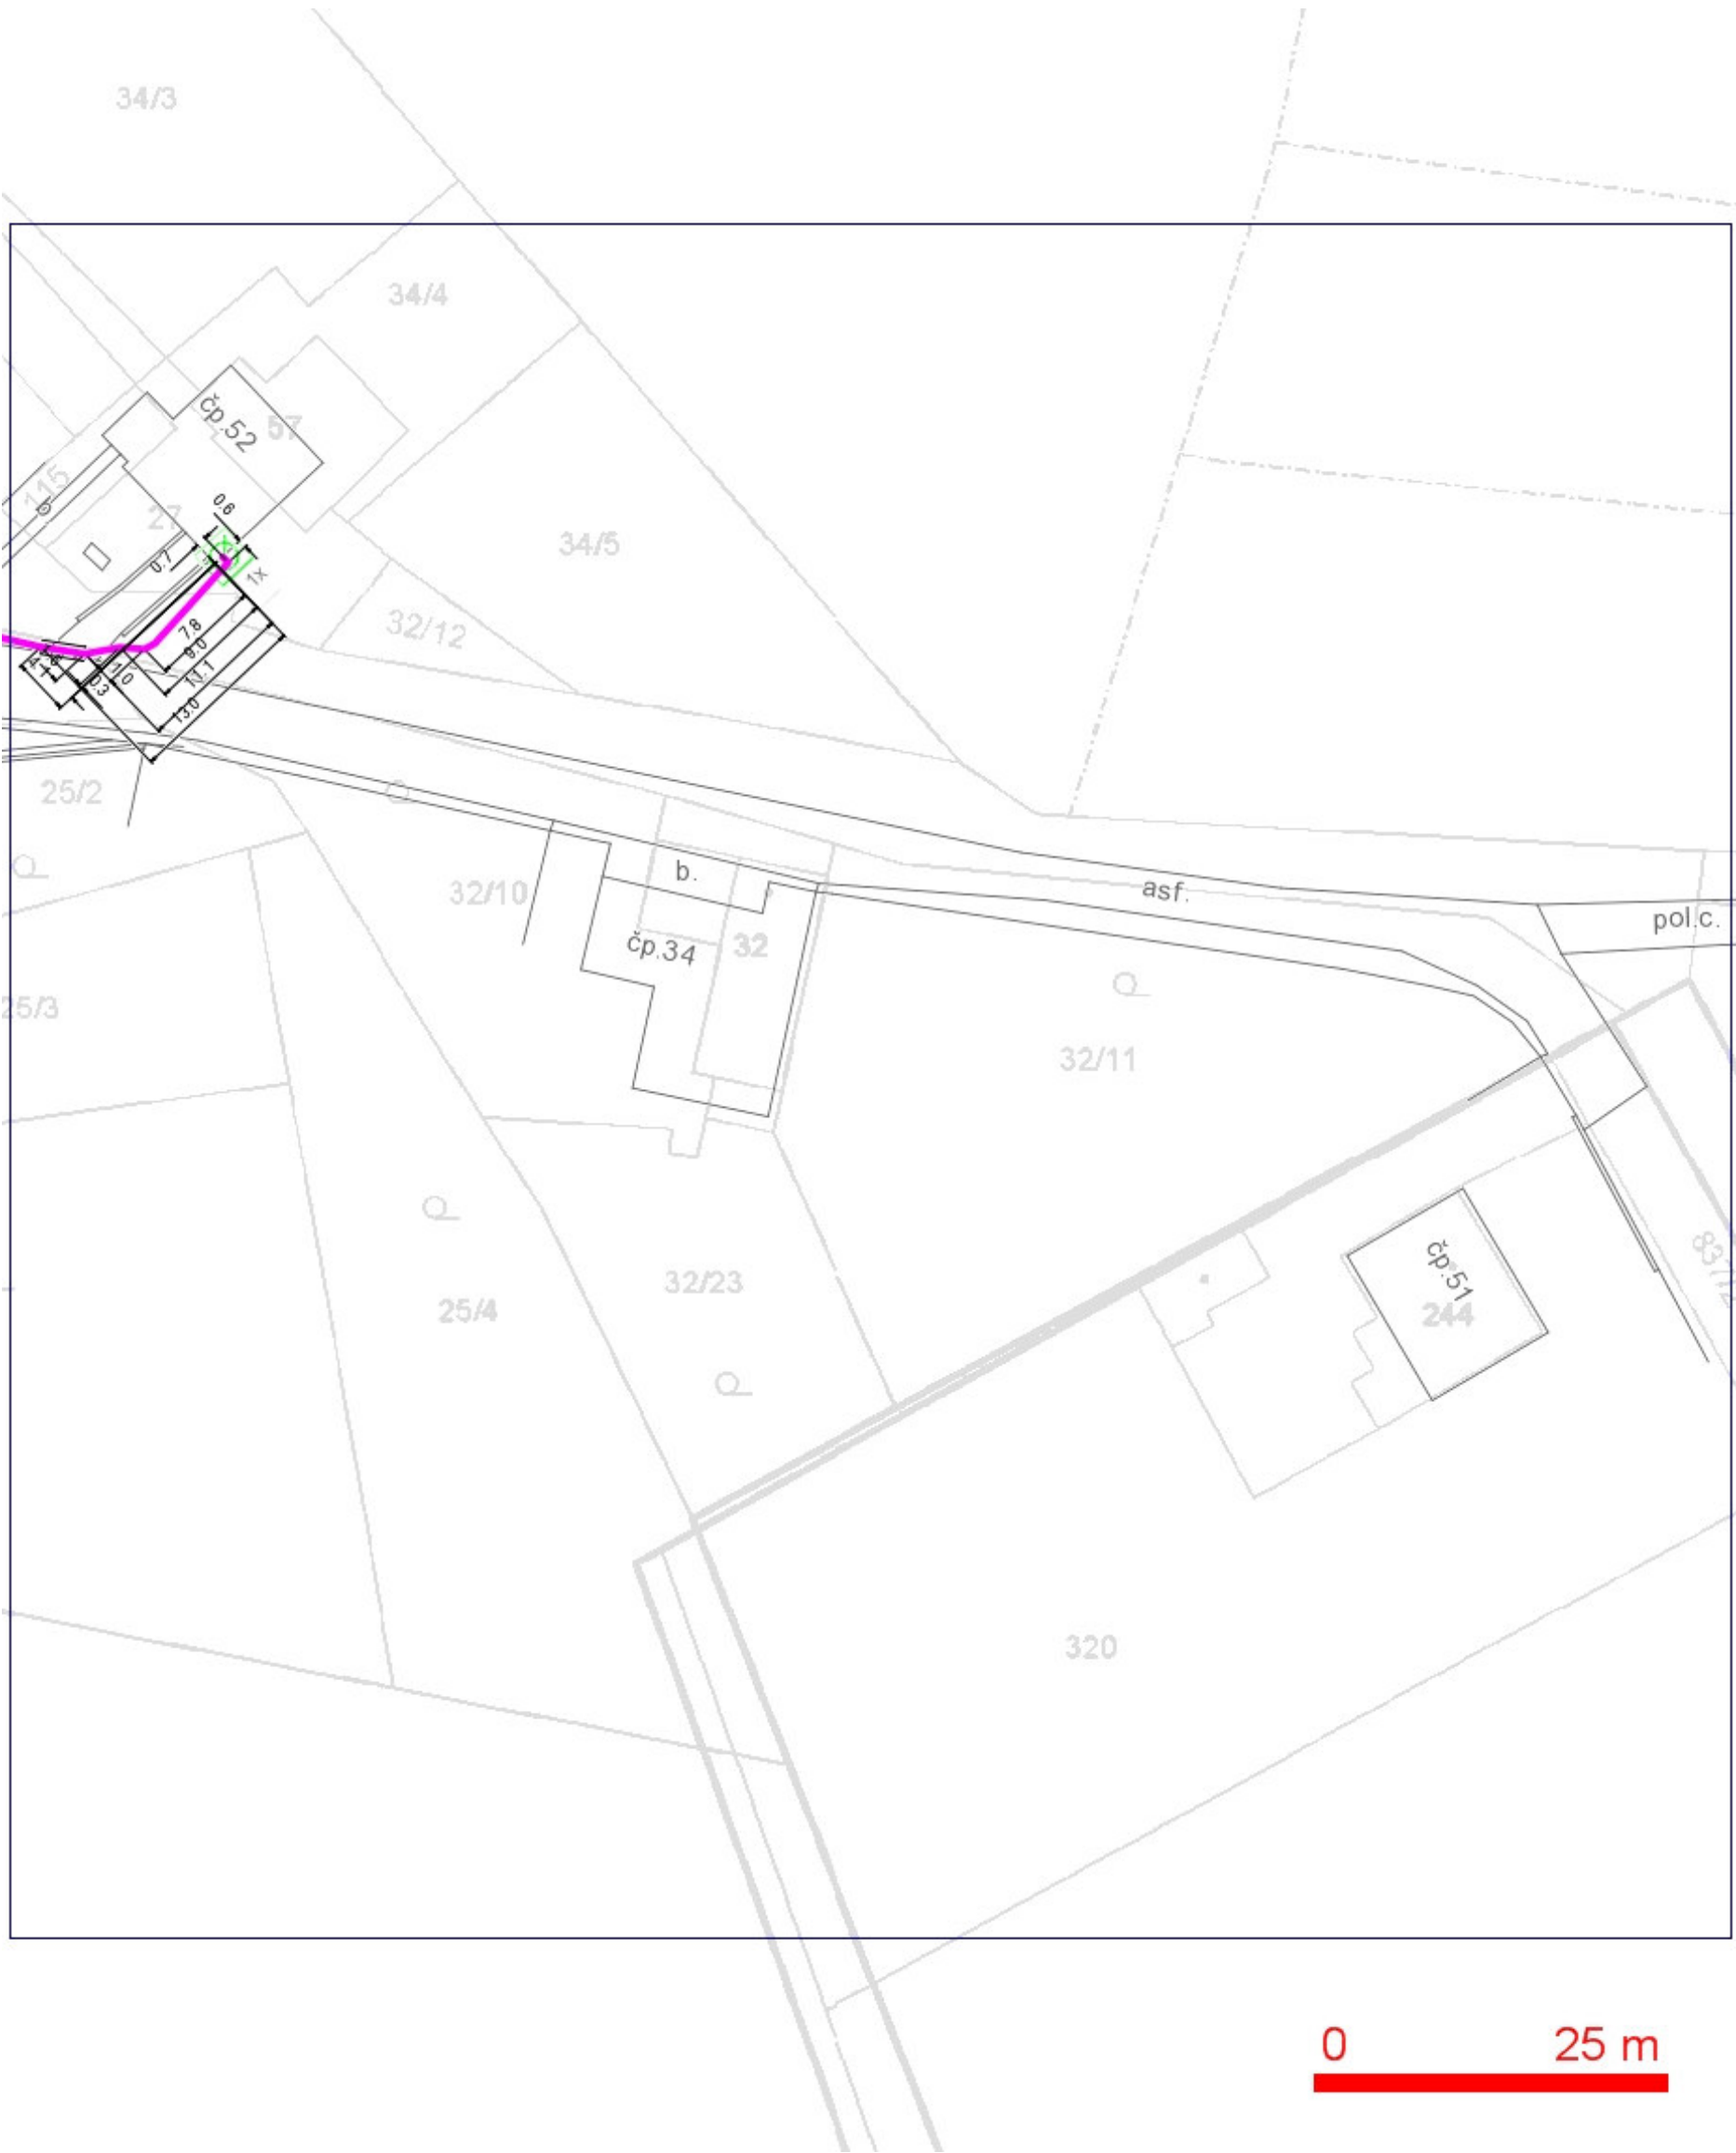

LEGENDA:

- | | | | |
|--|--|--|--|
| | ..hranice zájmového území k vyjádření | | ..nezaměřený průběh optického kabelu, HDPE trubky nebo souběh optického a metalického kabelu |
| | ..nn přípojka, území s nn přípojkou O2 | | ..radiové sítě, ochranné pásmo radiové sítě |
| | ..zaměřený průběh metalického kabelu | | ..nadzemní sítě |
| | ..zaměřený průběh optického kabelu, HDPE trubky nebo souběh optického a metalického kabelu | | ..zrušené sítě |
| | ..nezaměřený průběh metalického kabelu | | ..kolektor, kabelovod |

SITUAČNÍ VÝKRES - POLYGON 1, list kladu P1-12

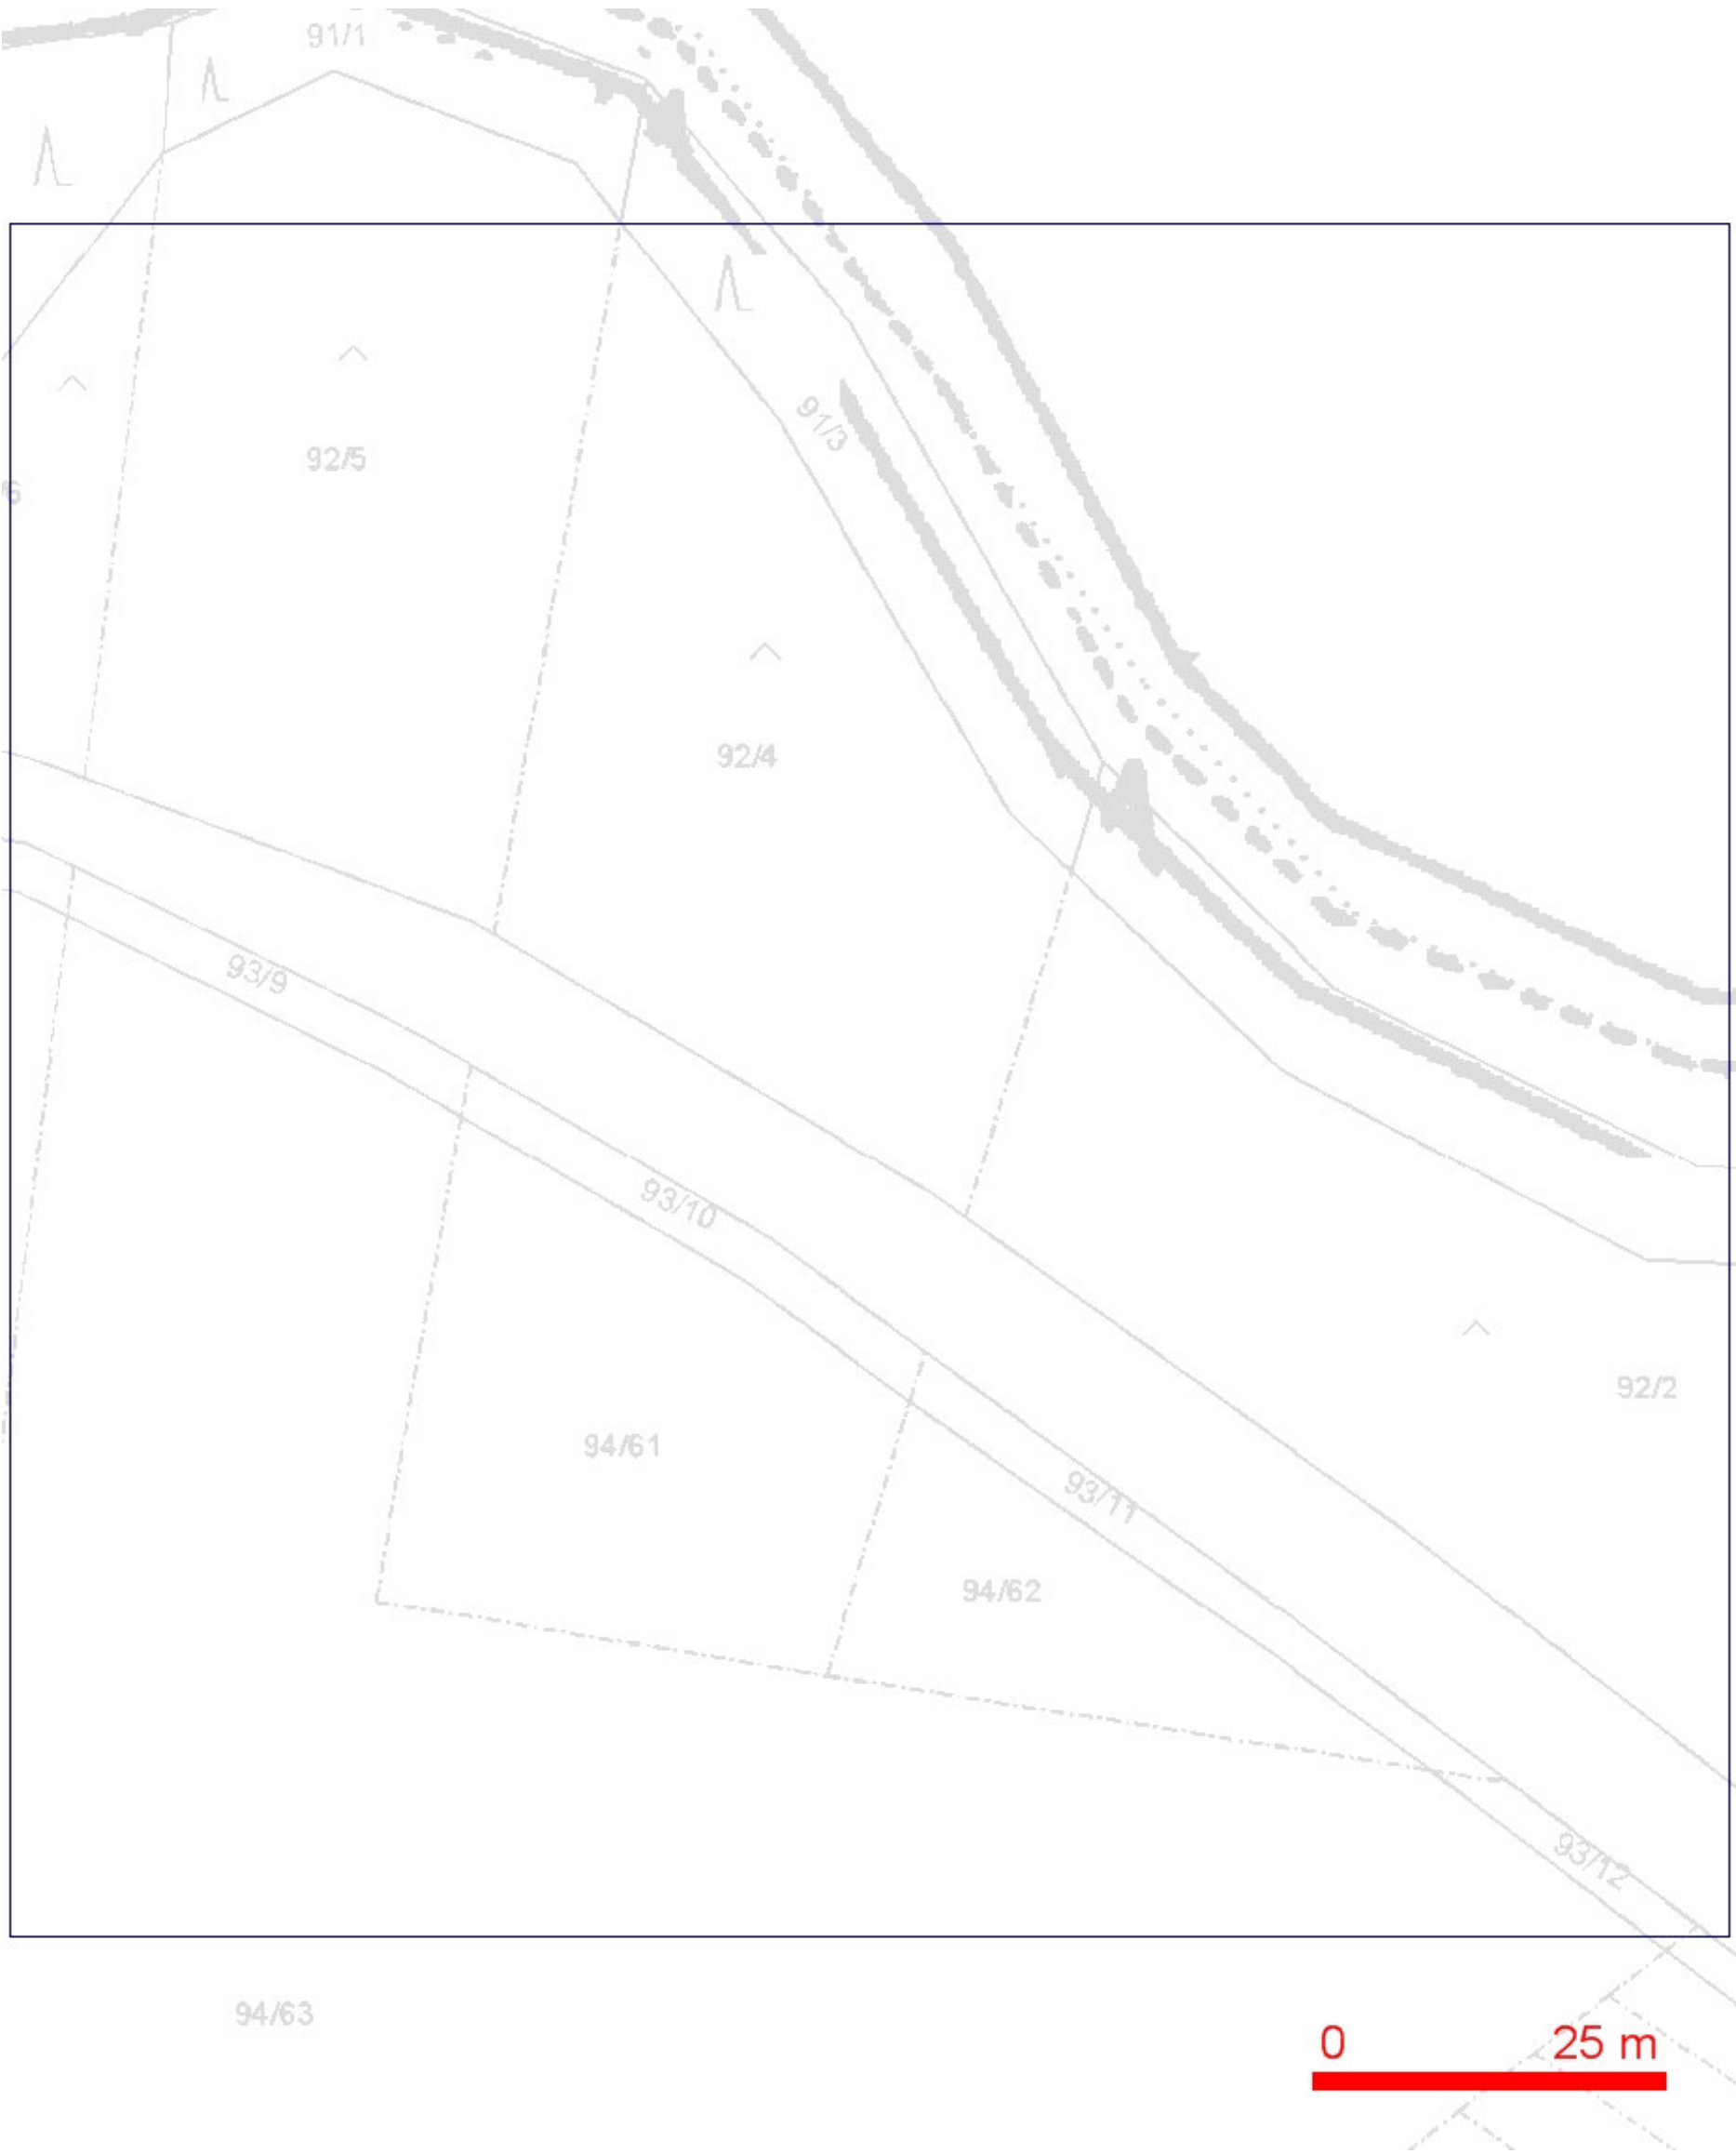

LEGENDA:

- | | | | |
|--|--|--|--|
| | ..hranice zájmového území k vyjádření | | ..nezaměřený průběh optického kabelu, HDPE trubky nebo souběh optického a metalického kabelu |
| | ..nn přípojka, území s nn přípojkou O2 | | ..zaměřený průběh metalického kabelu |
| | ..zaměřený průběh optického kabelu, HDPE trubky nebo souběh optického a metalického kabelu | | ..radiové sítě, ochranné pásmo radiové sítě |
| | ..nezaměřený průběh metalického kabelu | | ..nadzemní sítě |
| | | | ..zrušené sítě |
| | | | ..kolektor, kabelovod |

SITUAČNÍ VÝKRES - POLYGON 1, list kladu P1-13




LEGENDA:

- | | | | |
|--|--|--|--|
| | ..hranice zájmového území k vyjádření | | ..nezaměřený průběh optického kabelu, HDPE trubky nebo souběh optického a metalického kabelu |
| | ..nn přípojka, území s nn přípojkou O2 | | ..radiové sítě, ochranné pásmo radiové sítě |
| | ..zaměřený průběh metalického kabelu | | ..nadzemní sítě |
| | ..zaměřený průběh optického kabelu, HDPE trubky nebo souběh optického a metalického kabelu | | ..zrušené sítě |
| | ..nezaměřený průběh metalického kabelu | | ..kolektor, kabelovod |

RR ↘


SITUAČNÍ VÝKRES - POLYGON 1, list kladu P1-14

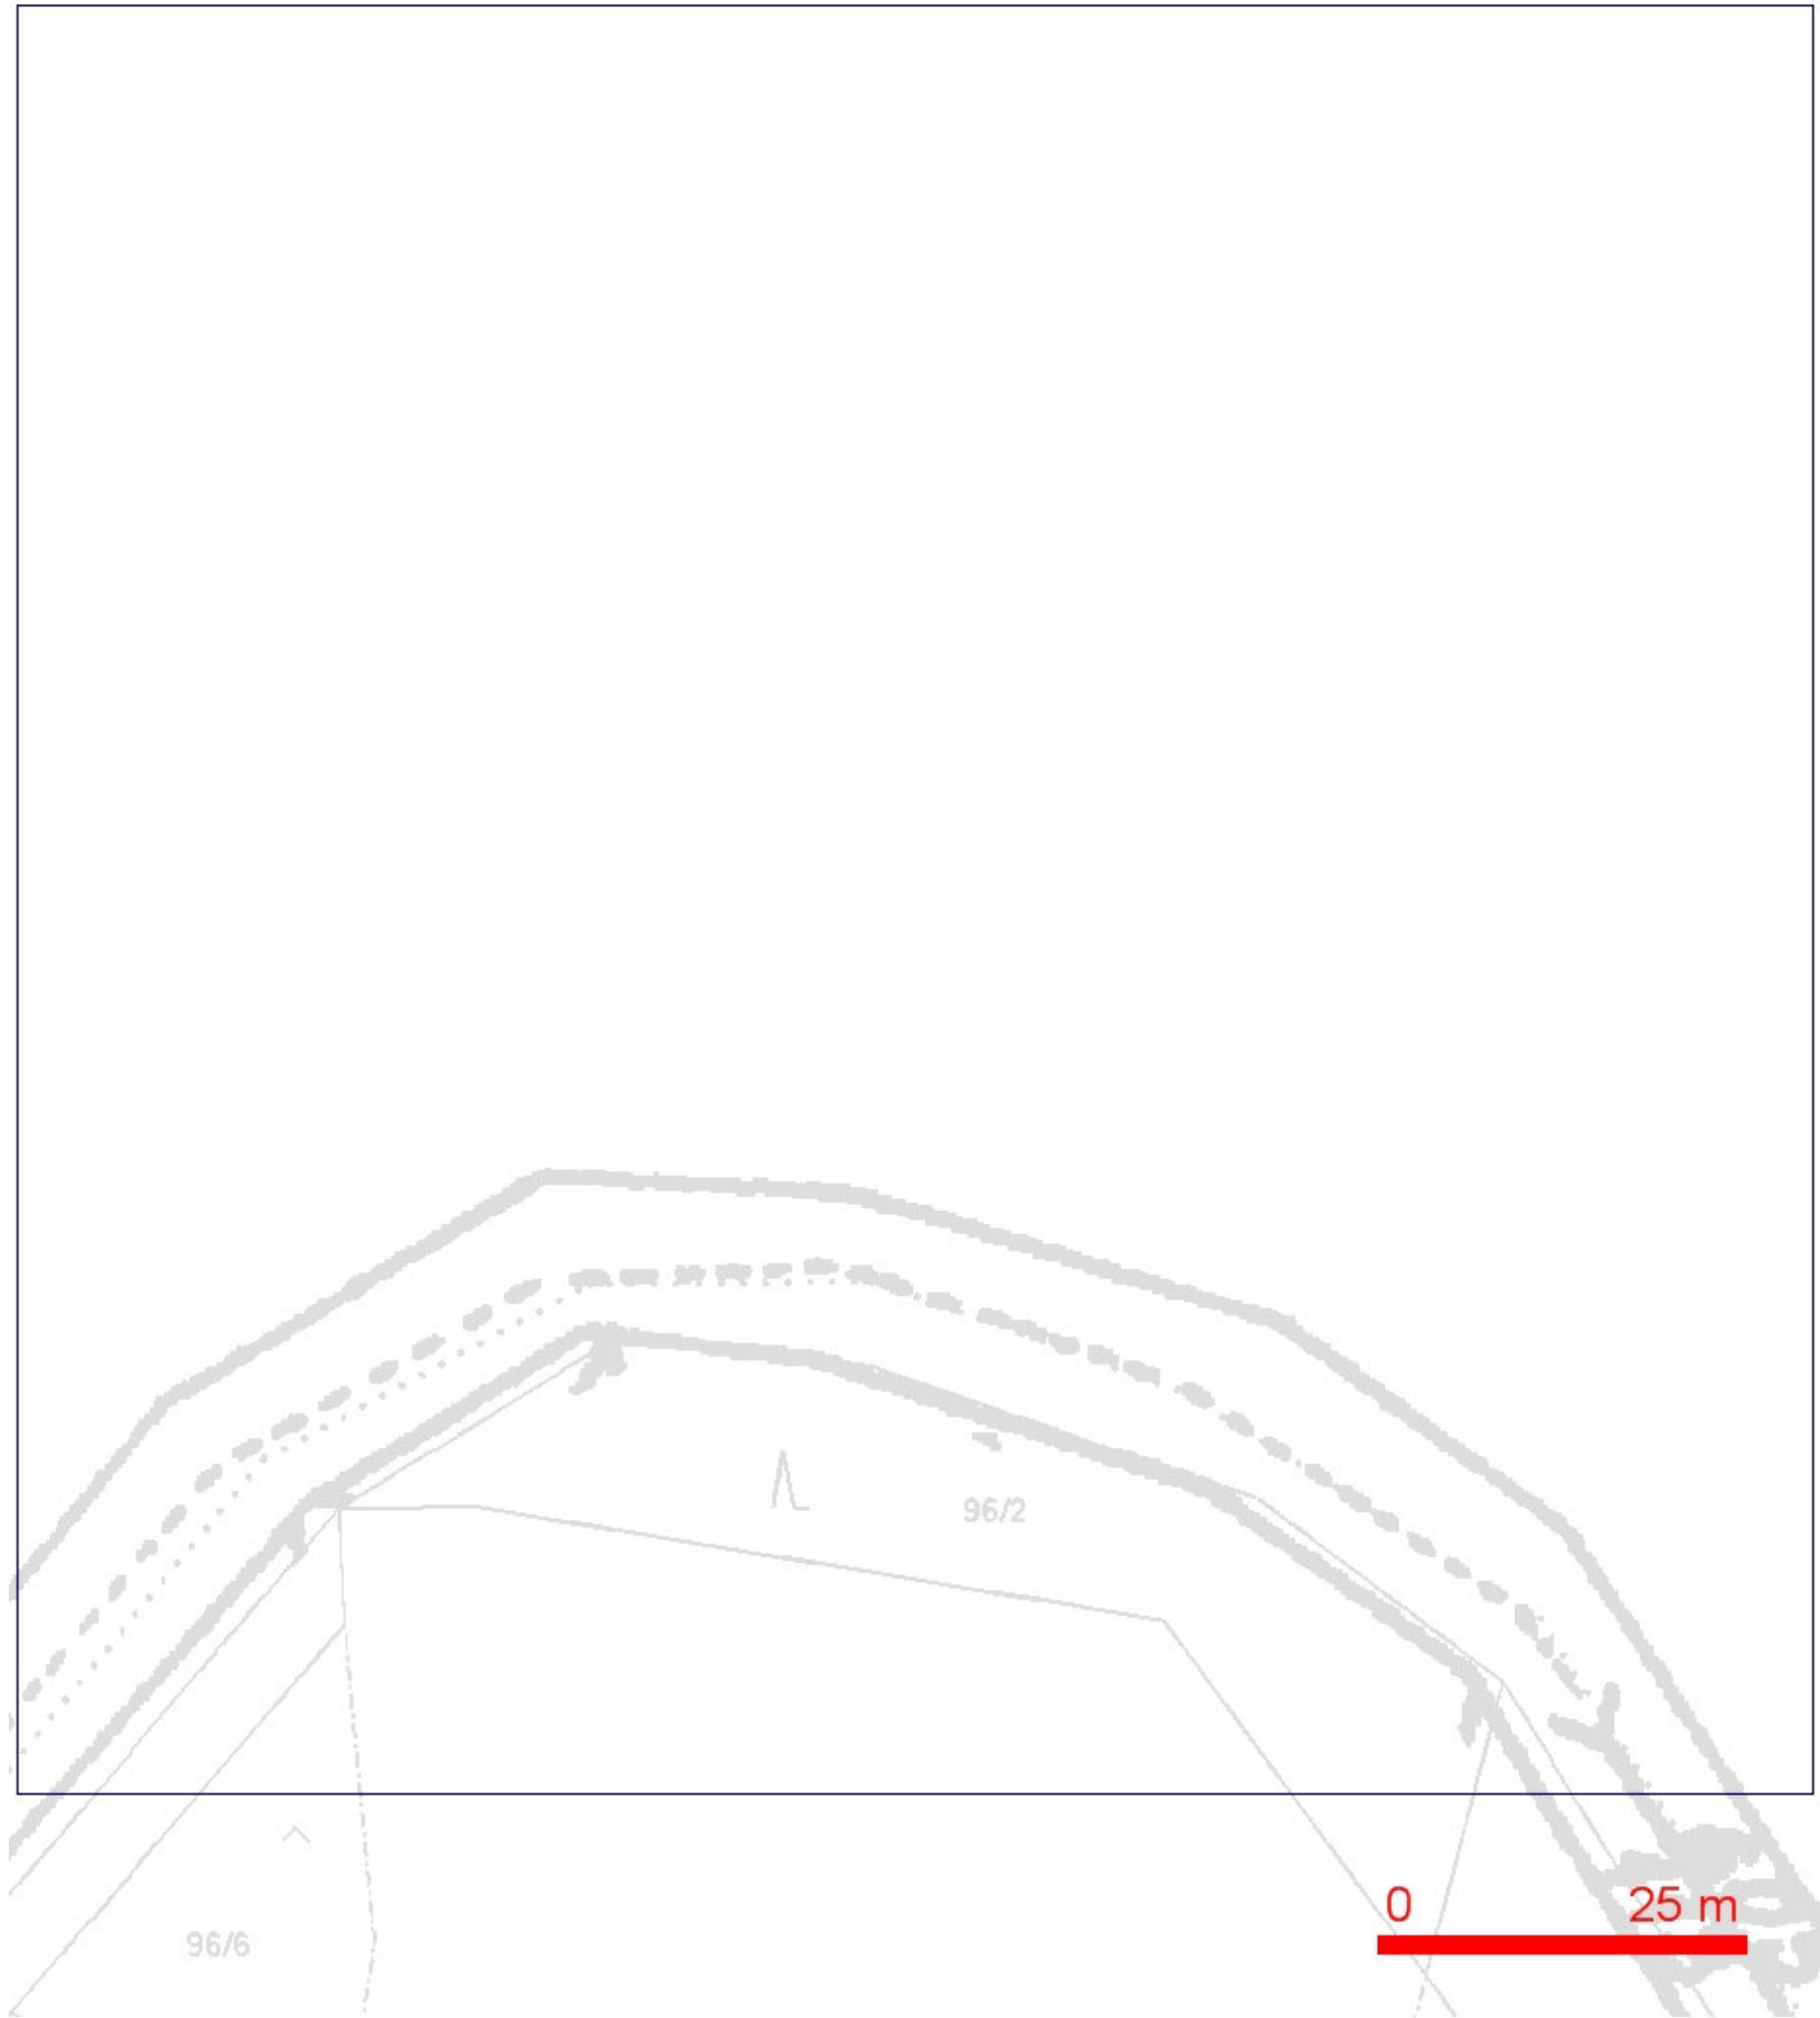

LEGENDA:

- | | | | |
|--|--|--|--|
| | ..hranice zájmového území k vyjádření | | ..nezaměřený průběh optického kabelu, HDPE trubky nebo souběh optického a metalického kabelu |
| | ..nn přípojka, území s nn přípojkou O2 | | ..radiové sítě, ochranné pásmo radiové sítě |
| | ..zaměřený průběh metalického kabelu | | ..nadzemní sítě |
| | ..zaměřený průběh optického kabelu, HDPE trubky nebo souběh optického a metalického kabelu | | ..zrušené sítě |
| | ..nezaměřený průběh metalického kabelu | | ..kolektor, kabelovod |


SITUAČNÍ VÝKRES - POLYGON 1, list kladu P1-15

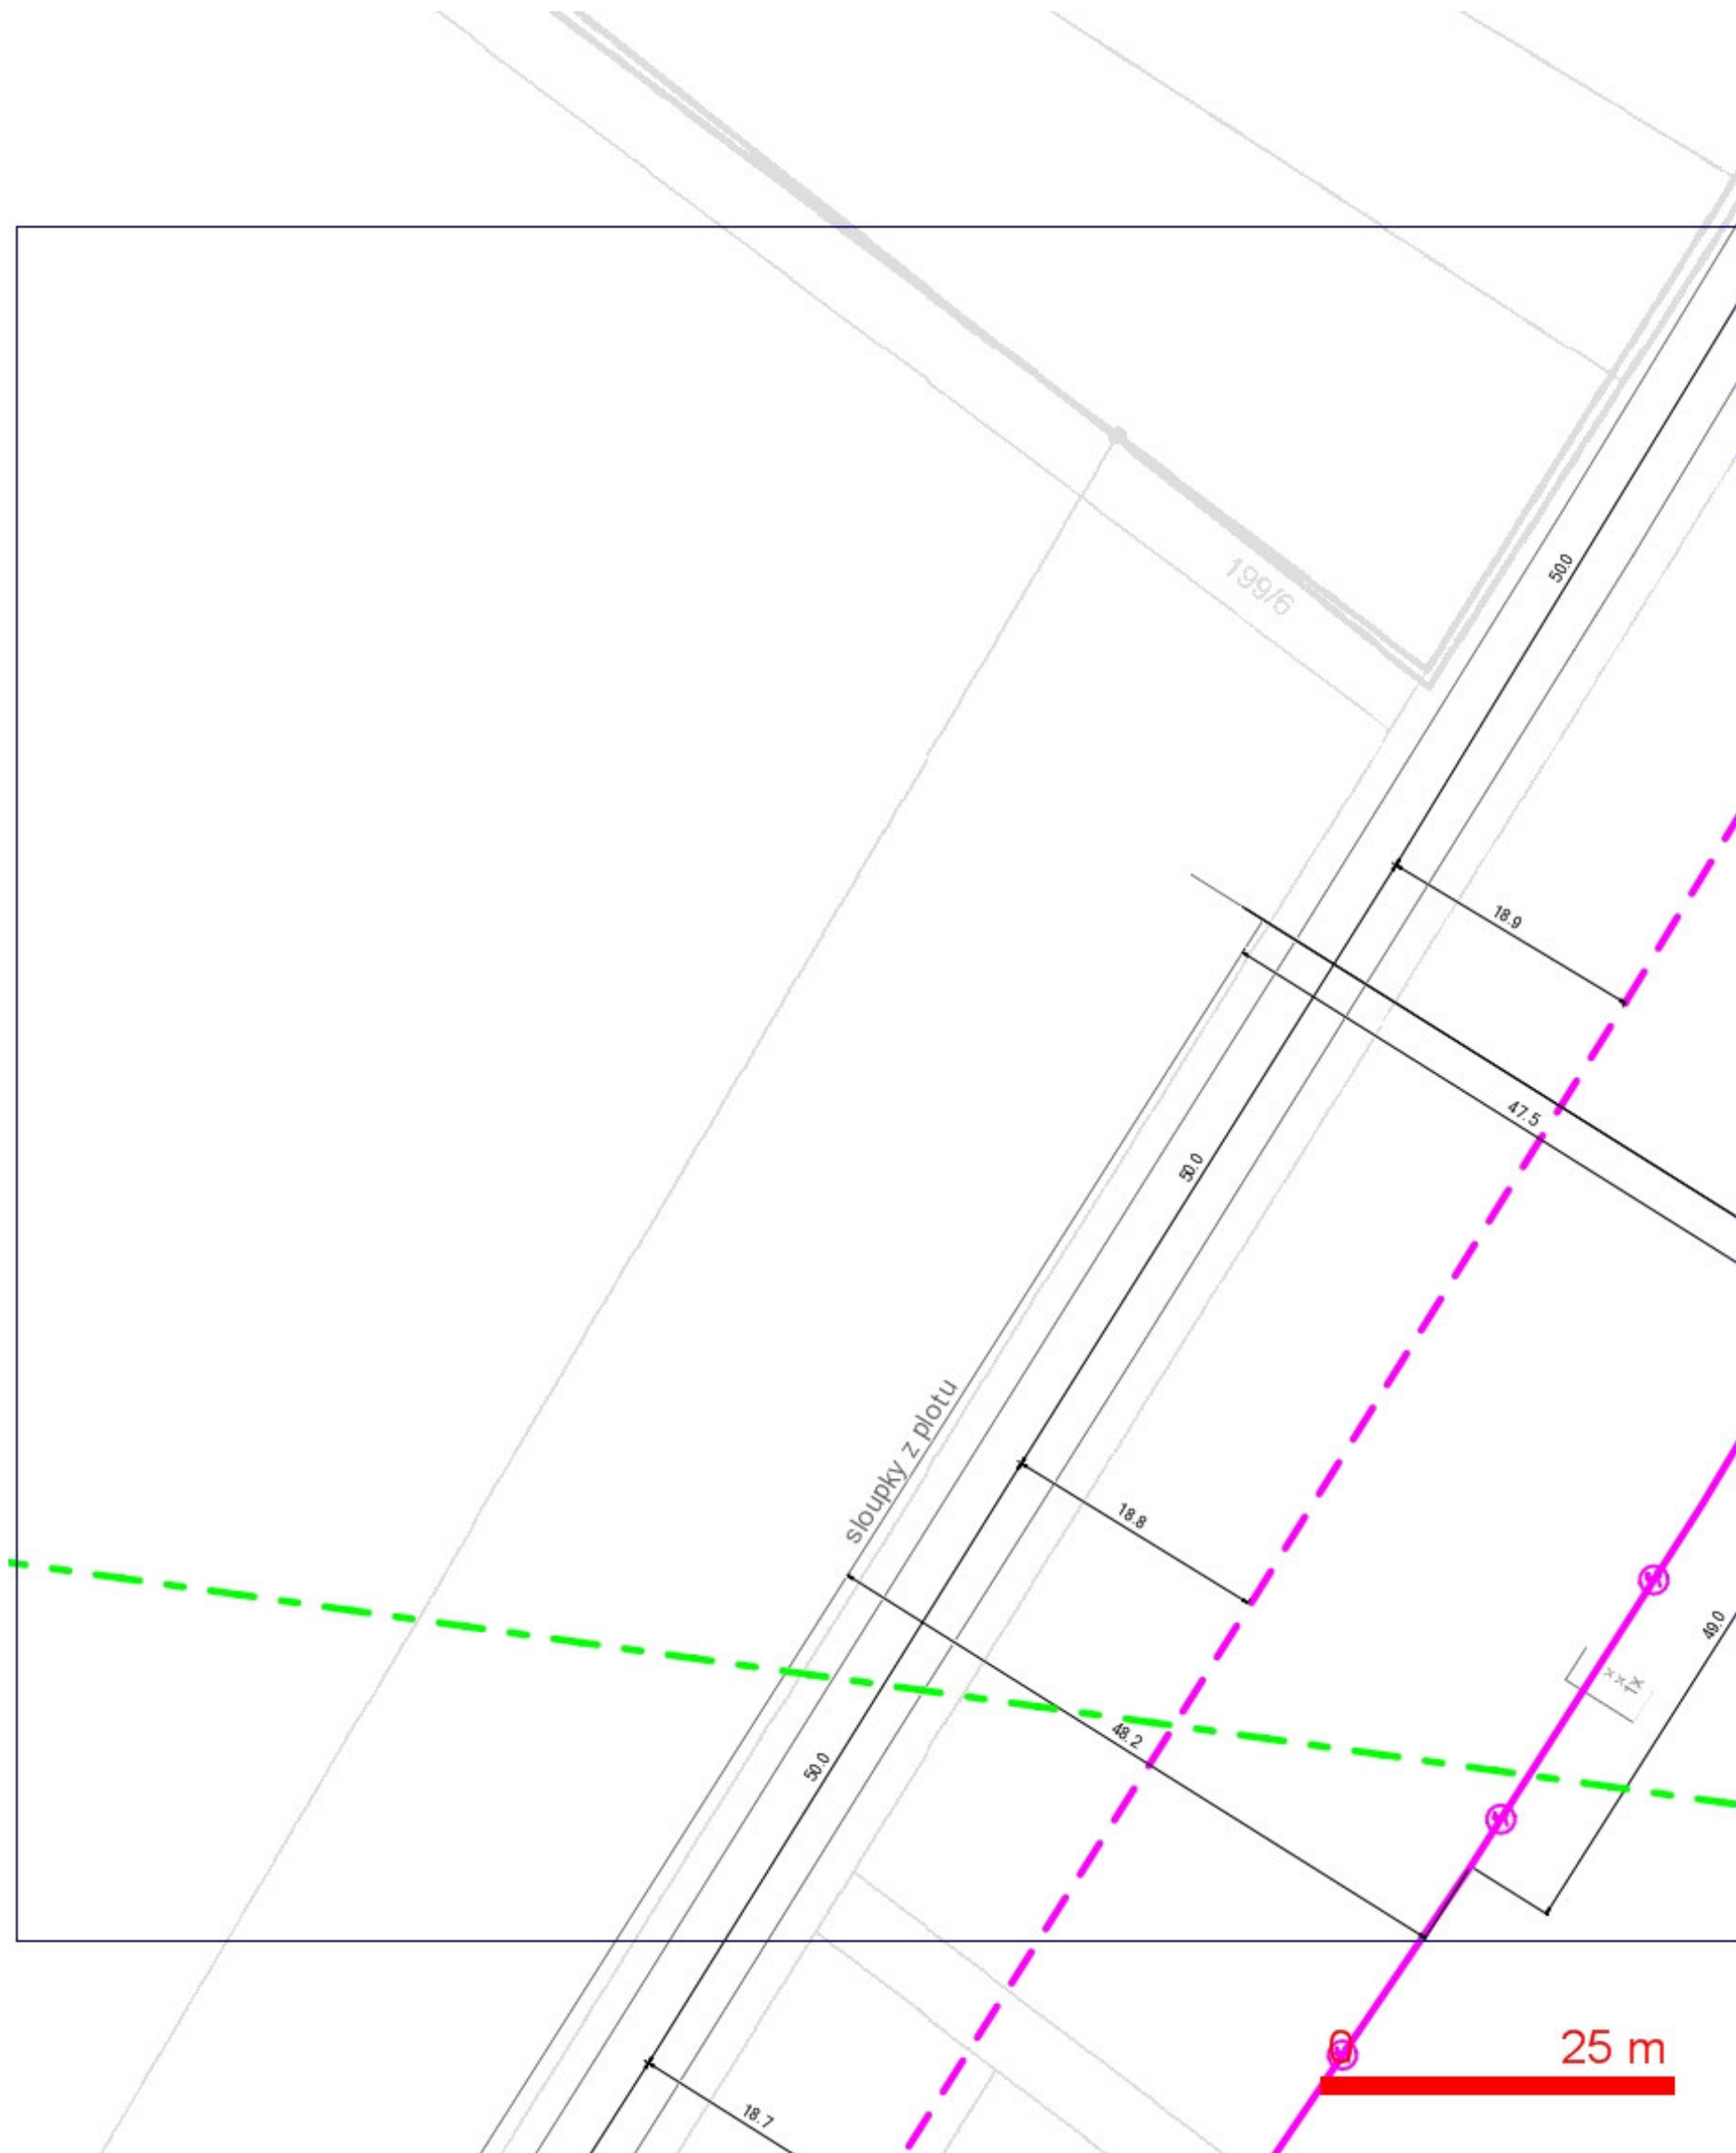

LEGENDA:

- | | | | |
|--|--|--|--|
| | ..hranice zájmového území k vyjádření | | ..nezaměřený průběh optického kabelu, HDPE trubky nebo souběh optického a metalického kabelu |
| | ..nn přípojka, území s nn přípojkou O2 | | ..zaměřený průběh metalického kabelu |
| | ..zaměřený průběh metalického kabelu | | ..zaměřený průběh optického kabelu, HDPE trubky nebo souběh optického a metalického kabelu |
| | ..zaměřený průběh optického kabelu, HDPE trubky nebo souběh optického a metalického kabelu | | ..radiové síť, ochranné pásmo radiové sítě |
| | ..nezaměřený průběh metalického kabelu | | ..nadzemní síť |
| | | | ..zrušené síť |
| | | | == == ..kolektor, kabelovod |


SITUAČNÍ VÝKRES - POLYGON 1, list kladu P1-16

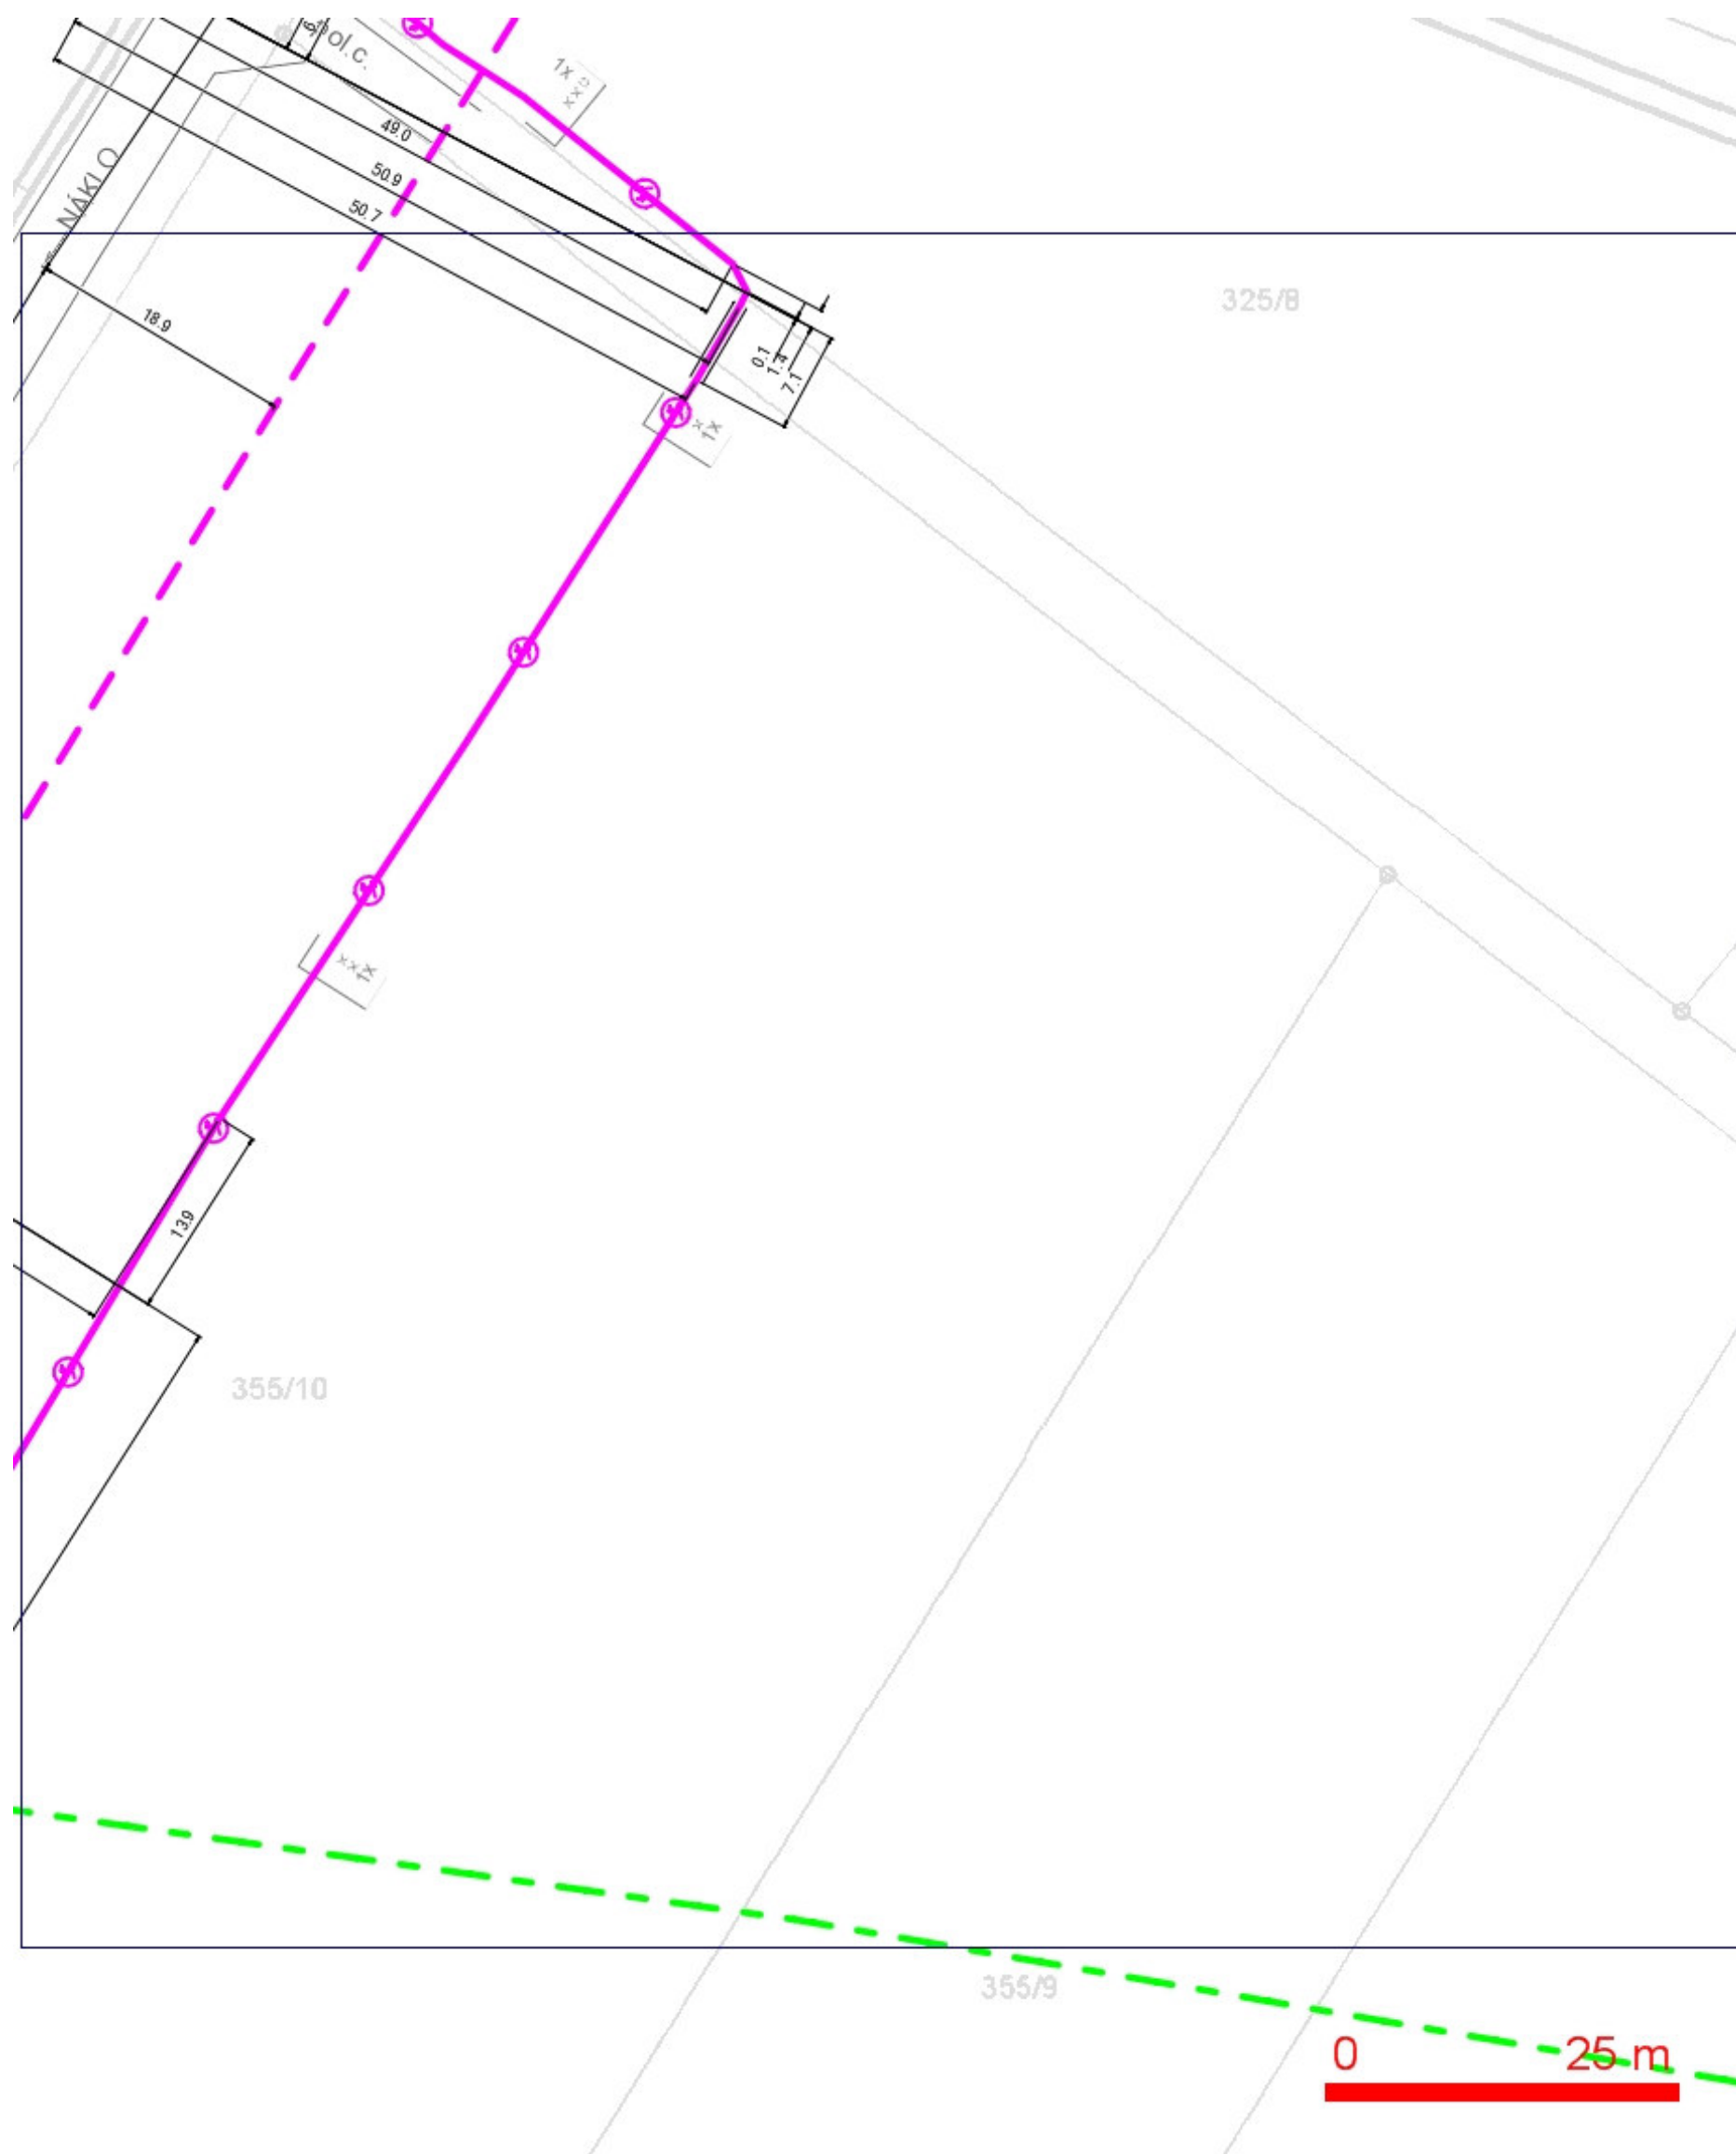

LEGENDA:


- | | | | |
|--|--|--|--|
| | ..hranice zájmového území k vyjádření | | ..nezaměřený průběh optického kabelu, HDPE trubky nebo souběh optického a metalického kabelu |
| | ..nn přípojka, území s nn přípojkou O2 | | ..nezaměřený průběh metalického kabelu |
| | ..zaměřený průběh metalického kabelu | | ..zaměřený průběh optického kabelu, HDPE trubky nebo souběh optického a metalického kabelu |
| | ..zaměřený průběh optického kabelu, HDPE trubky nebo souběh optického a metalického kabelu | | ..nezaměřený průběh metalického kabelu |
| | ..nezaměřený průběh metalického kabelu | | ..radiové síť, ochranné pásmo radiové sítě |
| | | | ..nadzemní síť |
| | | | ..zrušené síť |
| | | | == == ..kolektor, kabelovod |

SITUAČNÍ VÝKRES - POLYGON 1, list kladu P1-17

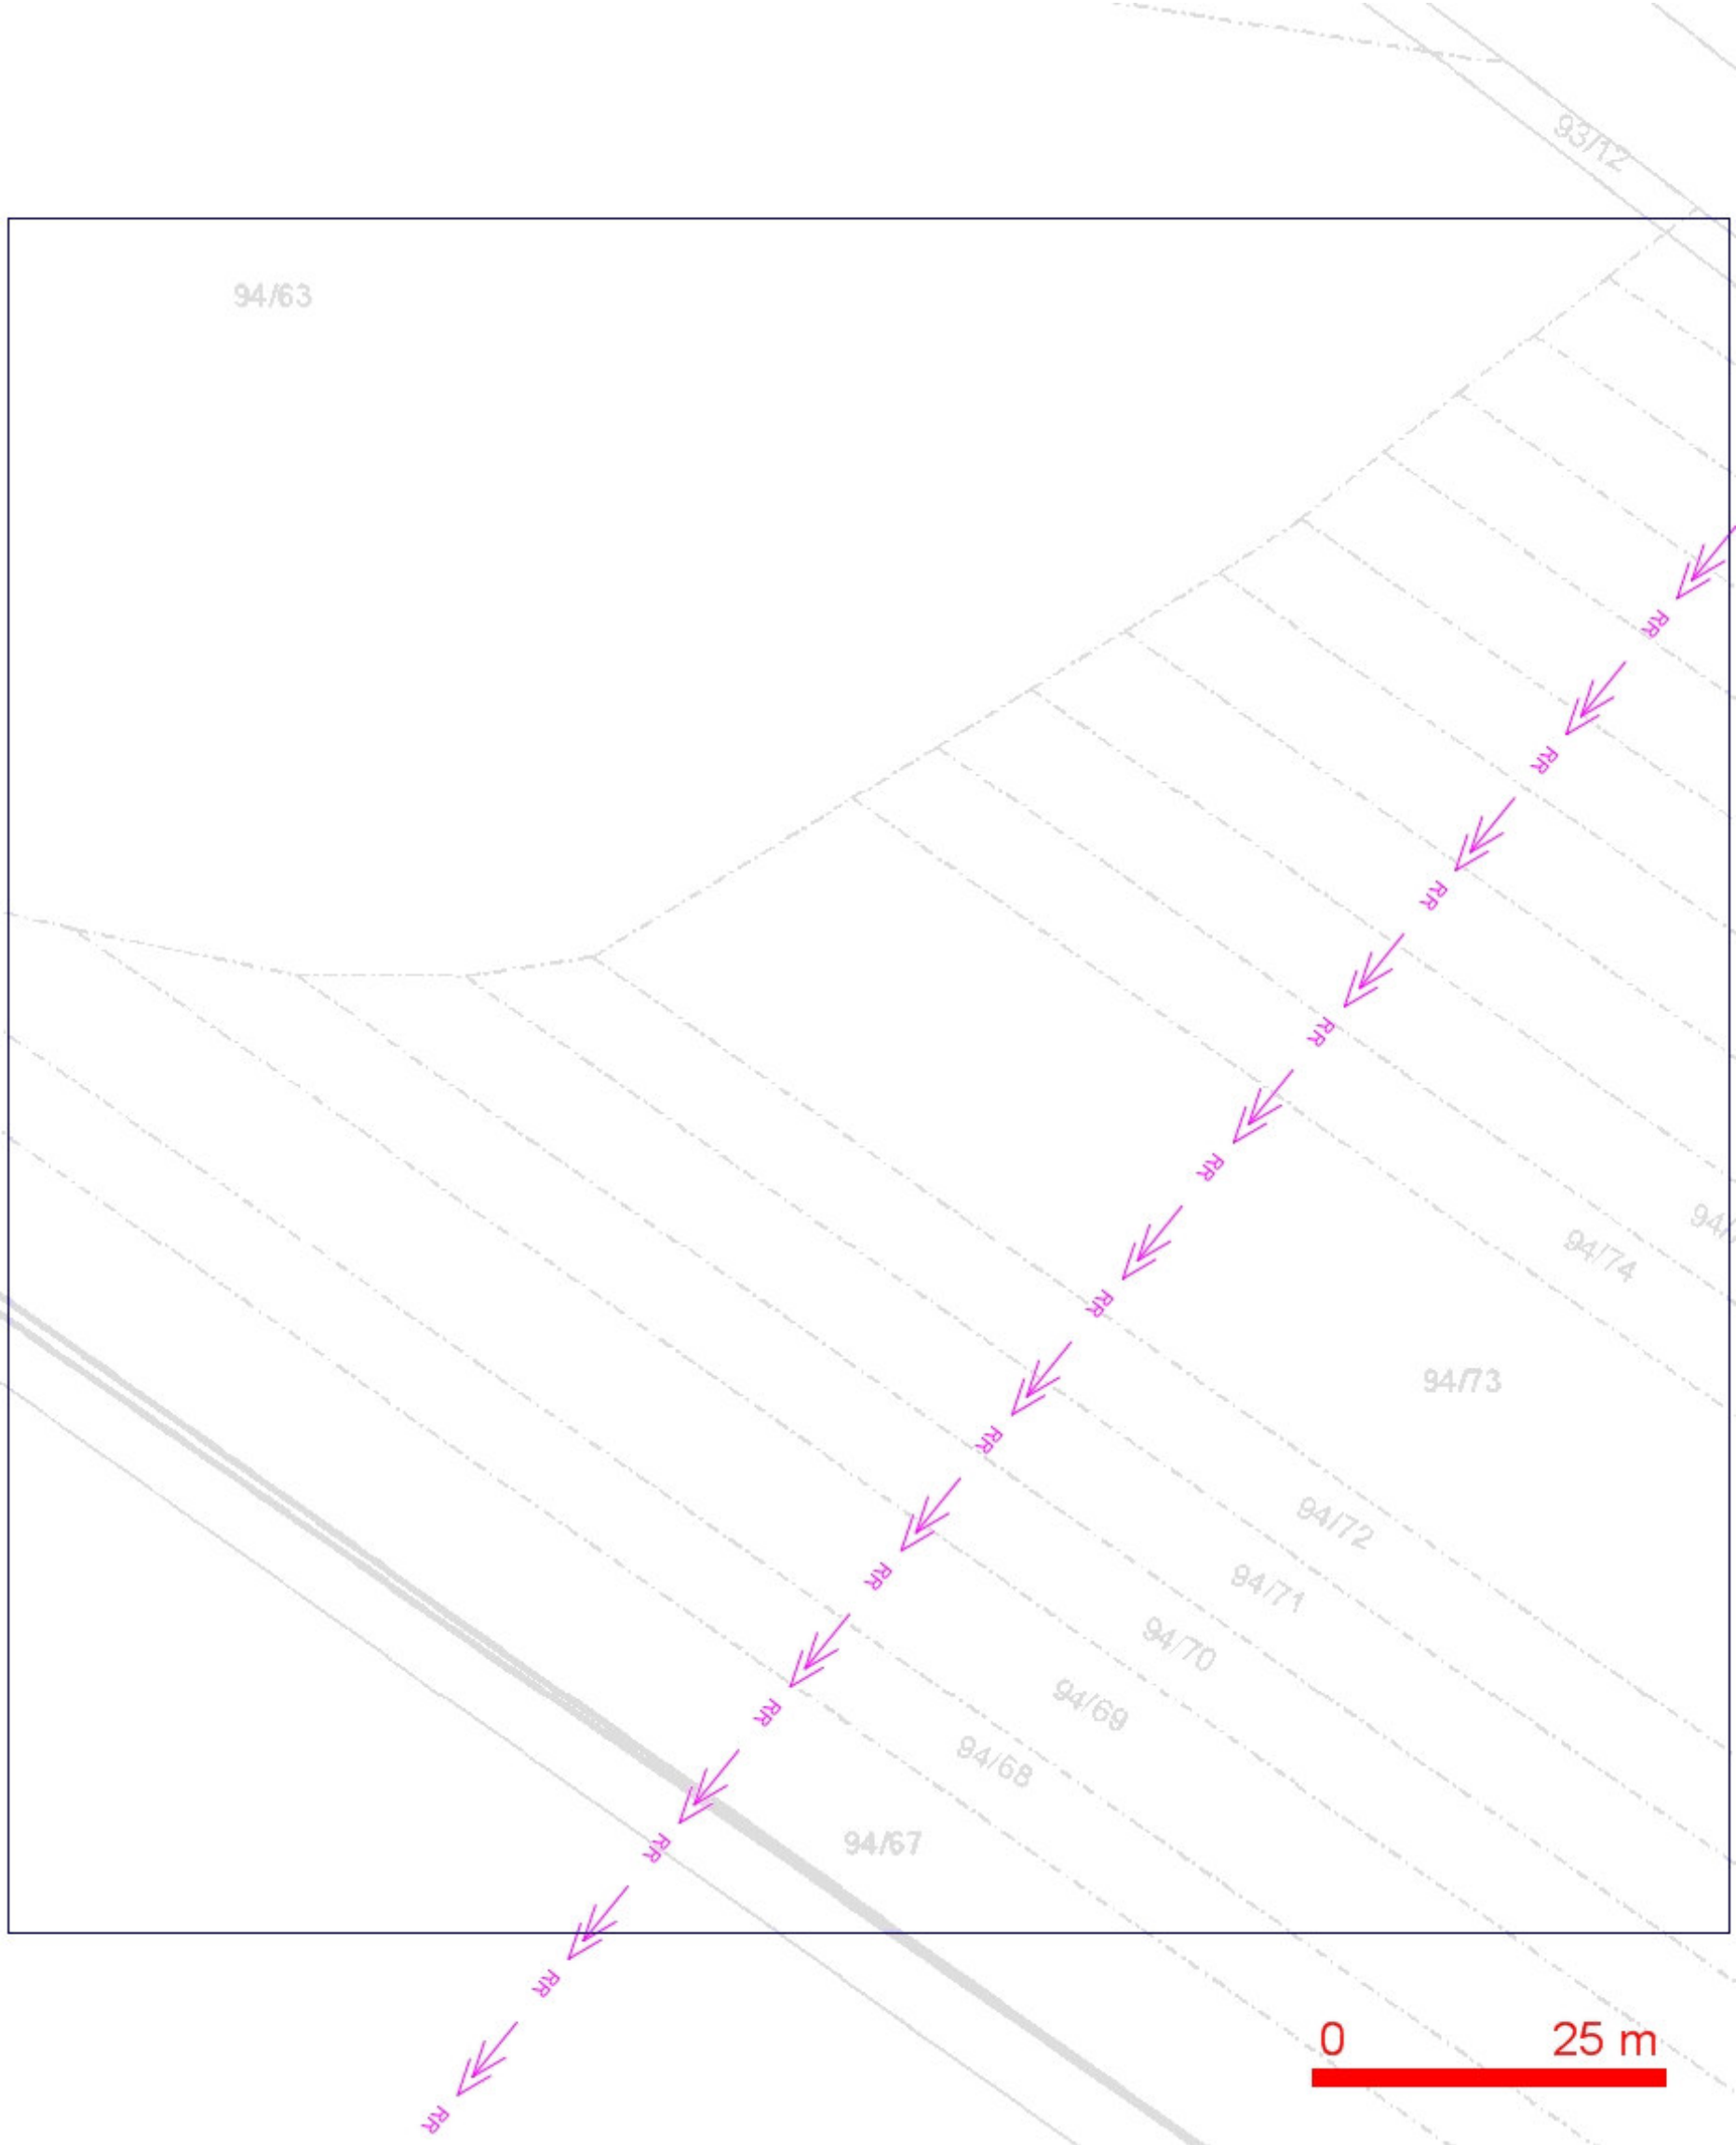

- LEGENDA:
- | | | | |
|--|--|--|--|
| | ..hranice zájmového území k vyjádření | | ..nezaměřený průběh optického kabelu, HDPE trubky nebo souběh optického a metalického kabelu |
| | ..nn přípojka, území s nn přípojkou O2 | | ..radiové síť, ochranné pásmo radiové sítě |
| | ..zaměřený průběh metalického kabelu | | ..nadzemní síť |
| | ..zaměřený průběh optického kabelu, HDPE trubky nebo souběh optického a metalického kabelu | | ..zrušené síť |
| | ..nezaměřený průběh metalického kabelu | | ..kolektor, kabelovod |


SITUAČNÍ VÝKRES - POLYGON 1, list kladu P1-18

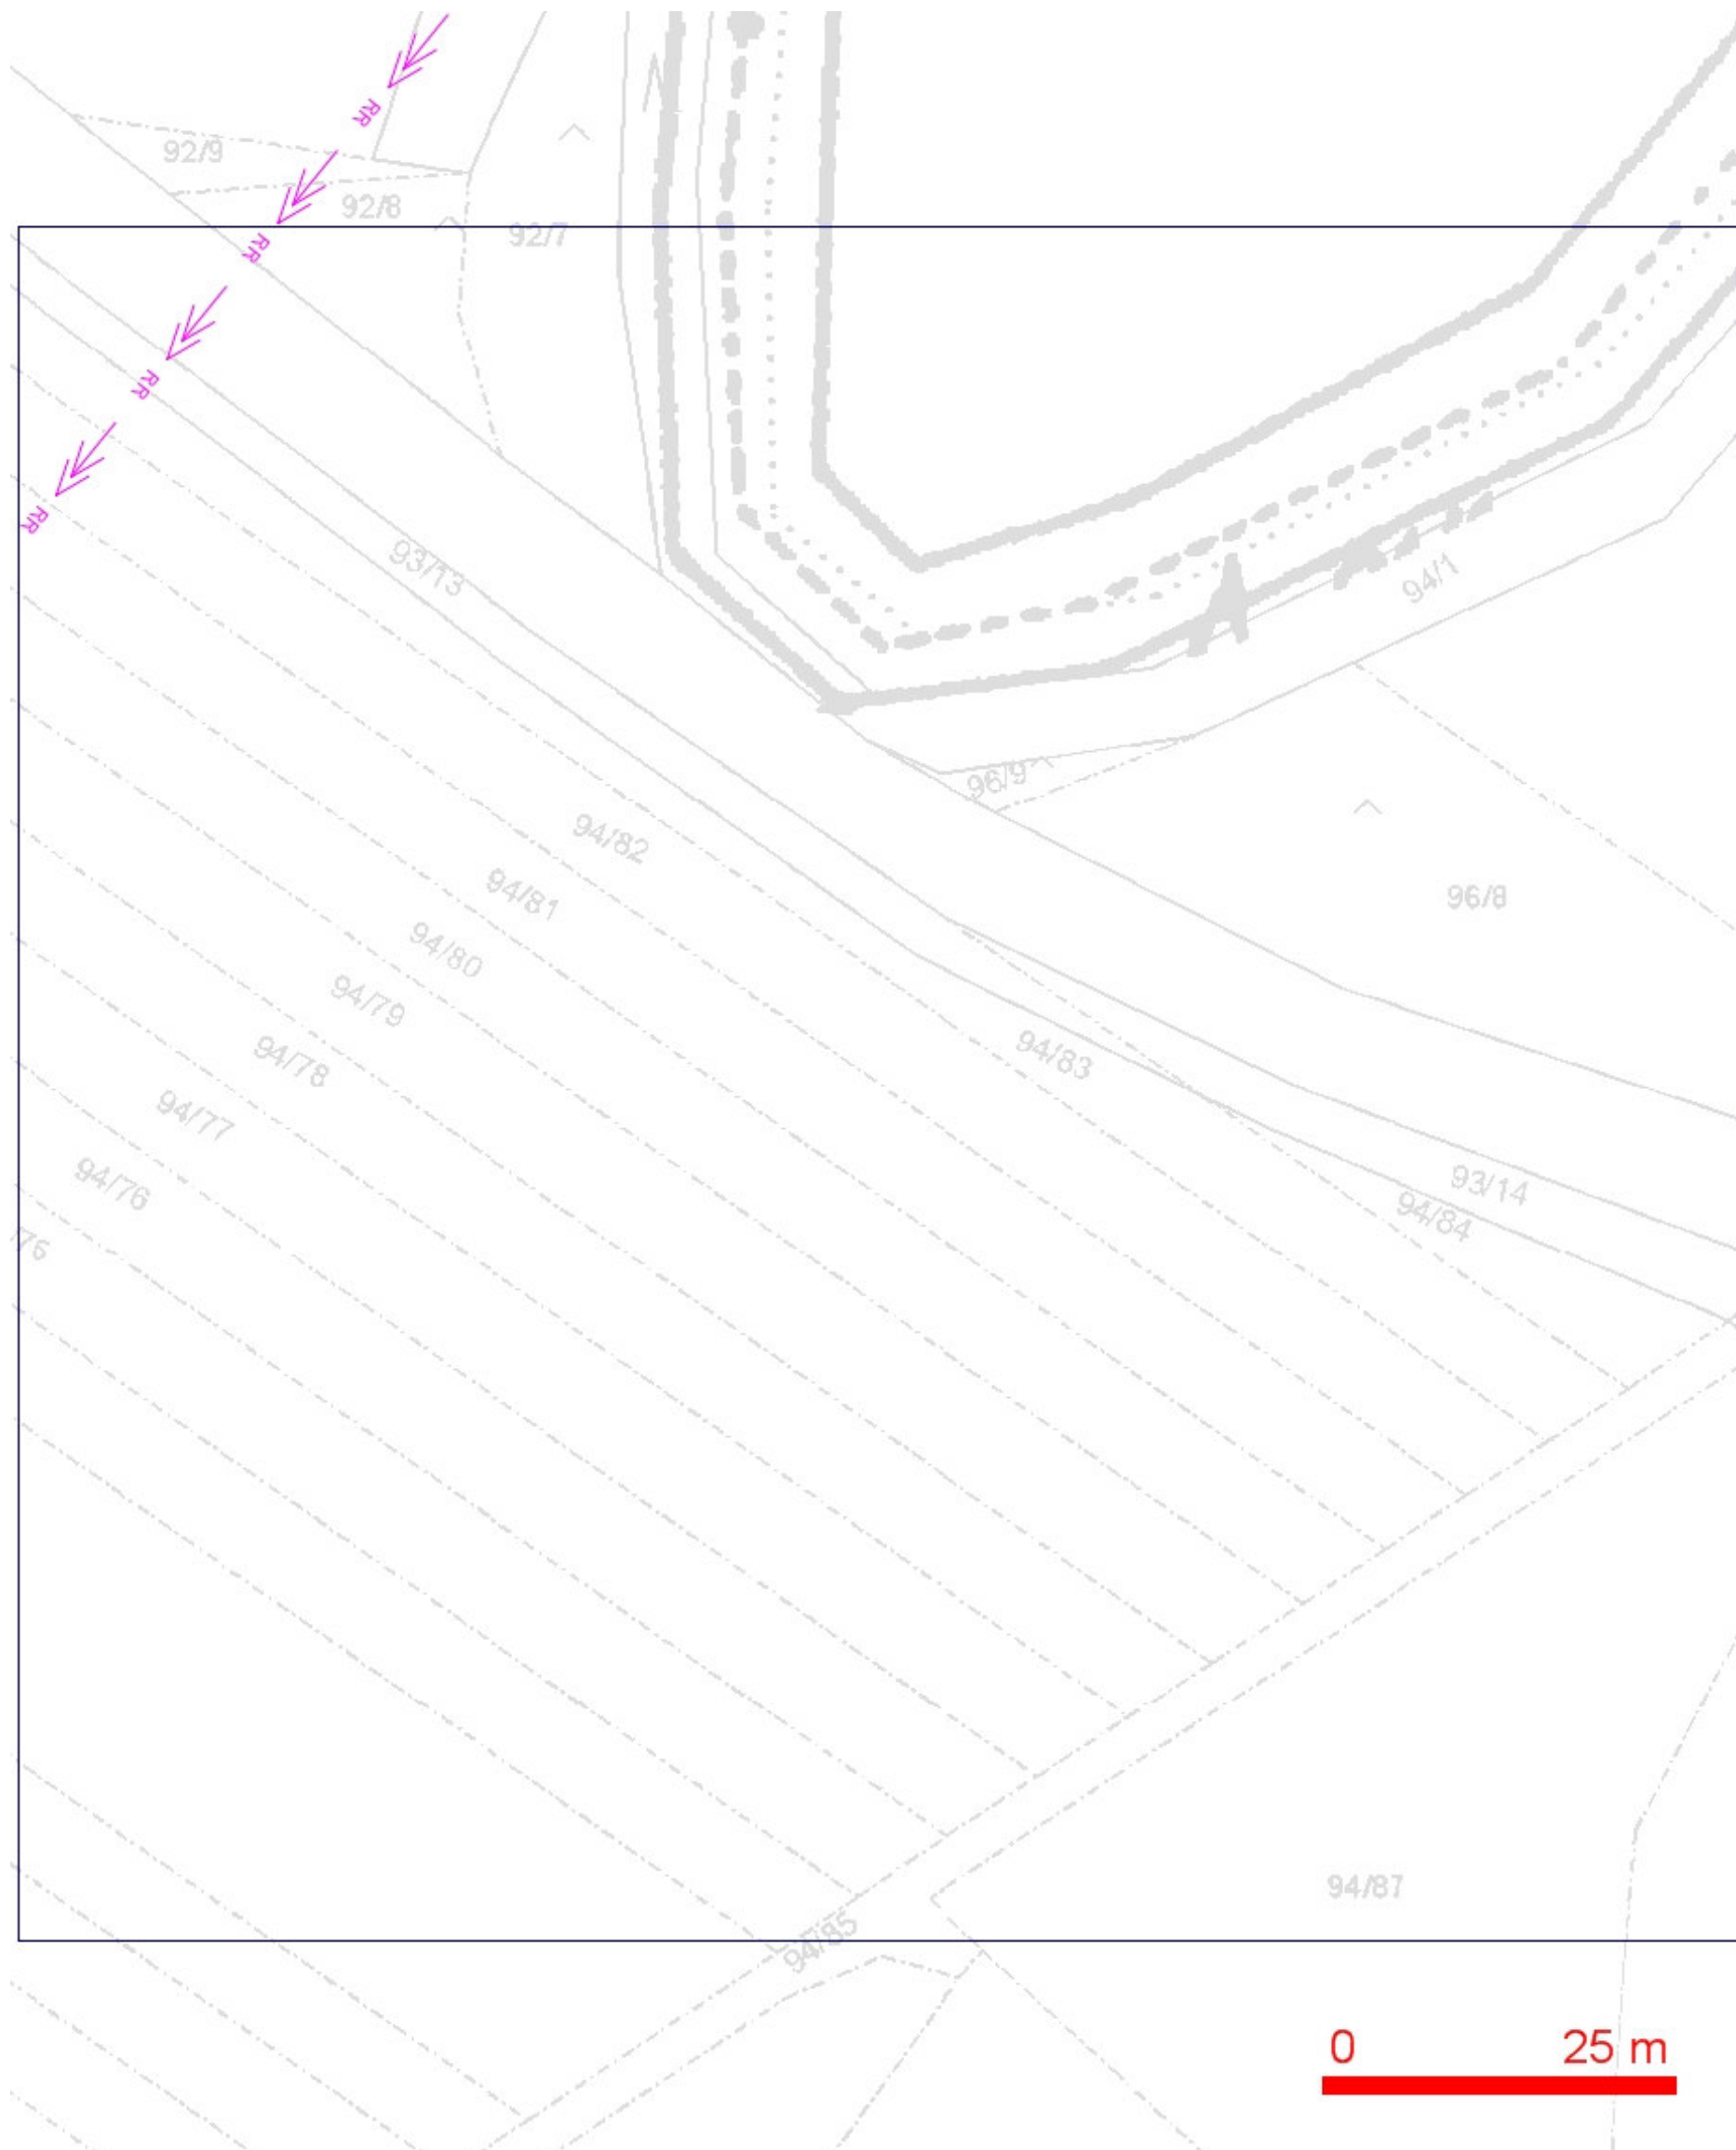

LEGENDA:

- | | | | |
|--|--|--|--|
| | ..hranice zájmového území k vyjádření | | ..nezaměřený průběh optického kabelu, HDPE trubky nebo souběh optického a metalického kabelu |
| | ..nn přípojka, území s nn přípojkou O2 | | ..radiové sítě, ochranné pásmo radiové sítě |
| | ..zaměřený průběh metalického kabelu | | ..nadzemní sítě |
| | ..zaměřený průběh optického kabelu, HDPE trubky nebo souběh optického a metalického kabelu | | ..zrušené sítě |
| | ..nezaměřený průběh metalického kabelu | | ..kolektor, kabelovod |


SITUAČNÍ VÝKRES - POLYGON 1, list kladu P1-19

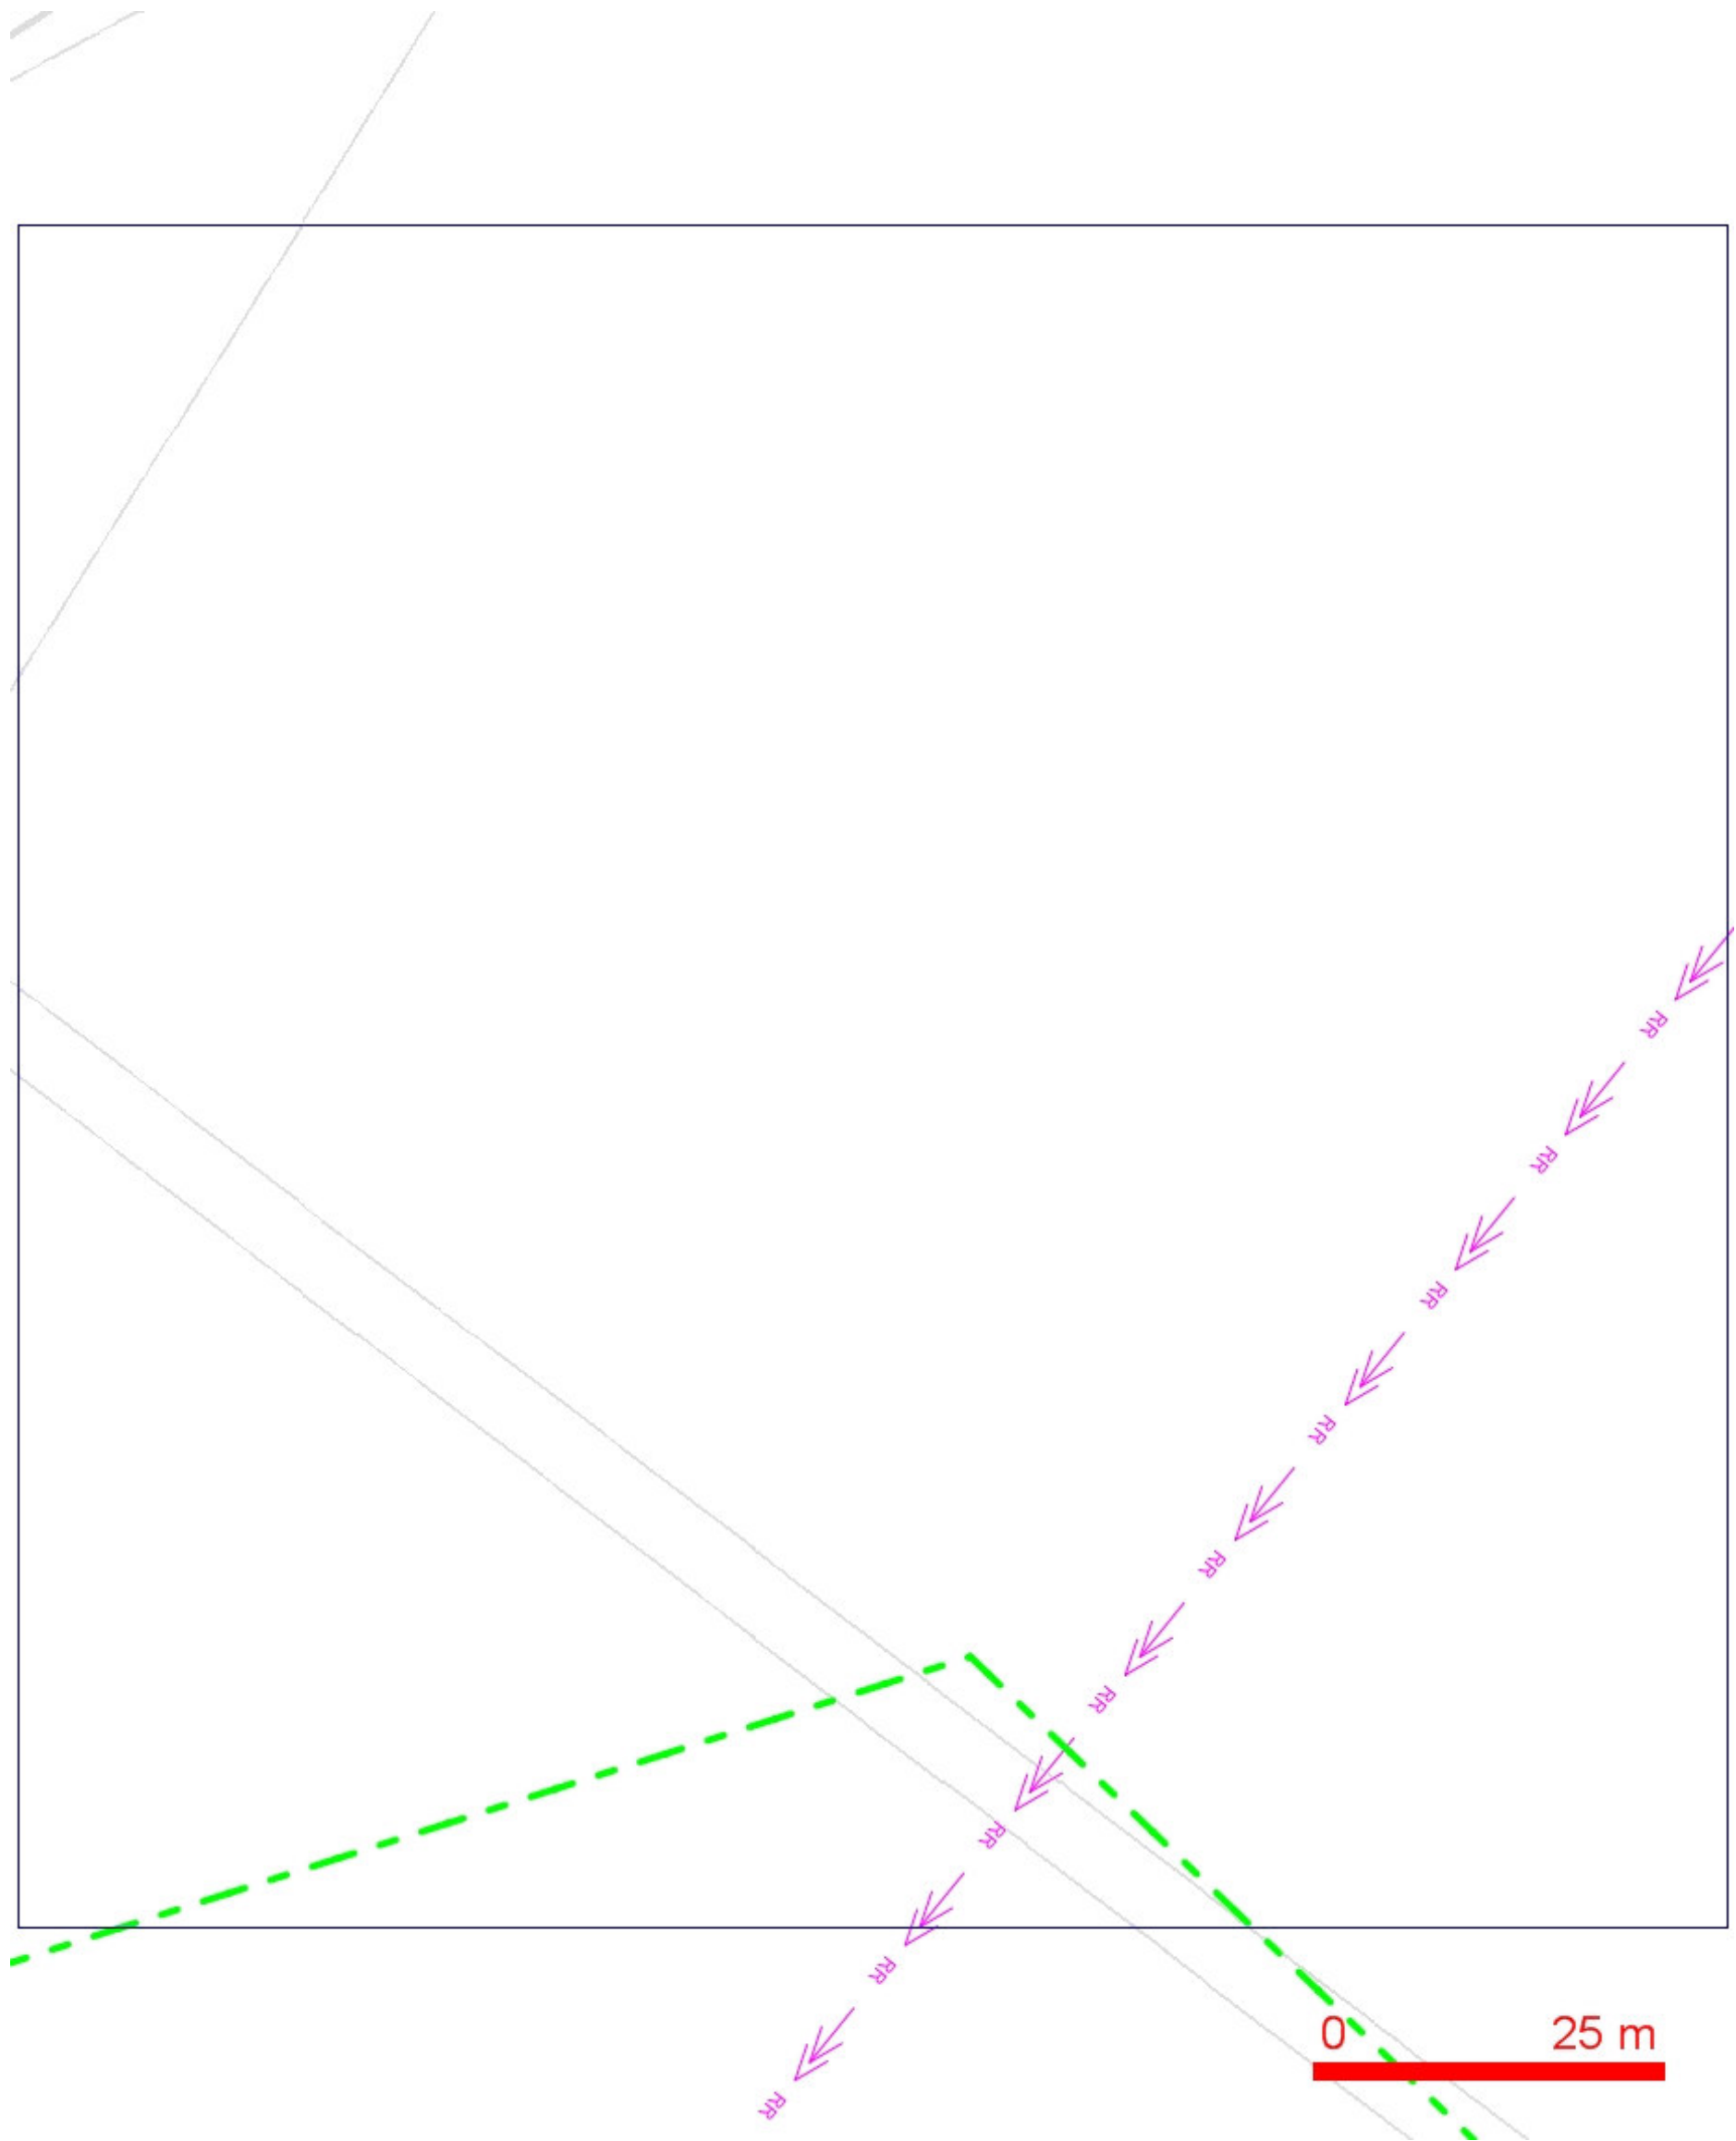

LEGENDA:

- | | | | |
|--|--|--|--|
| | ..hranice zájmového území k vyjádření | | ..nezaměřený průběh optického kabelu, HDPE trubky nebo souběh optického a metalického kabelu |
| | ..nn přípojka, území s nn přípojkou O2 | | ..zaměřený průběh metalického kabelu |
| | | | ..zaměřený průběh optického kabelu, HDPE trubky nebo souběh optického a metalického kabelu |
| | | | ..radiové síť, ochranné pásmo radiové sítě |
| | ..nezaměřený průběh metalického kabelu | | ..nadzemní síť |
| | | | ..zrušené síť |
| | | | == == ..kolektor, kabelovod |


SITUAČNÍ VÝKRES - POLYGON 1, list kladu P1-20

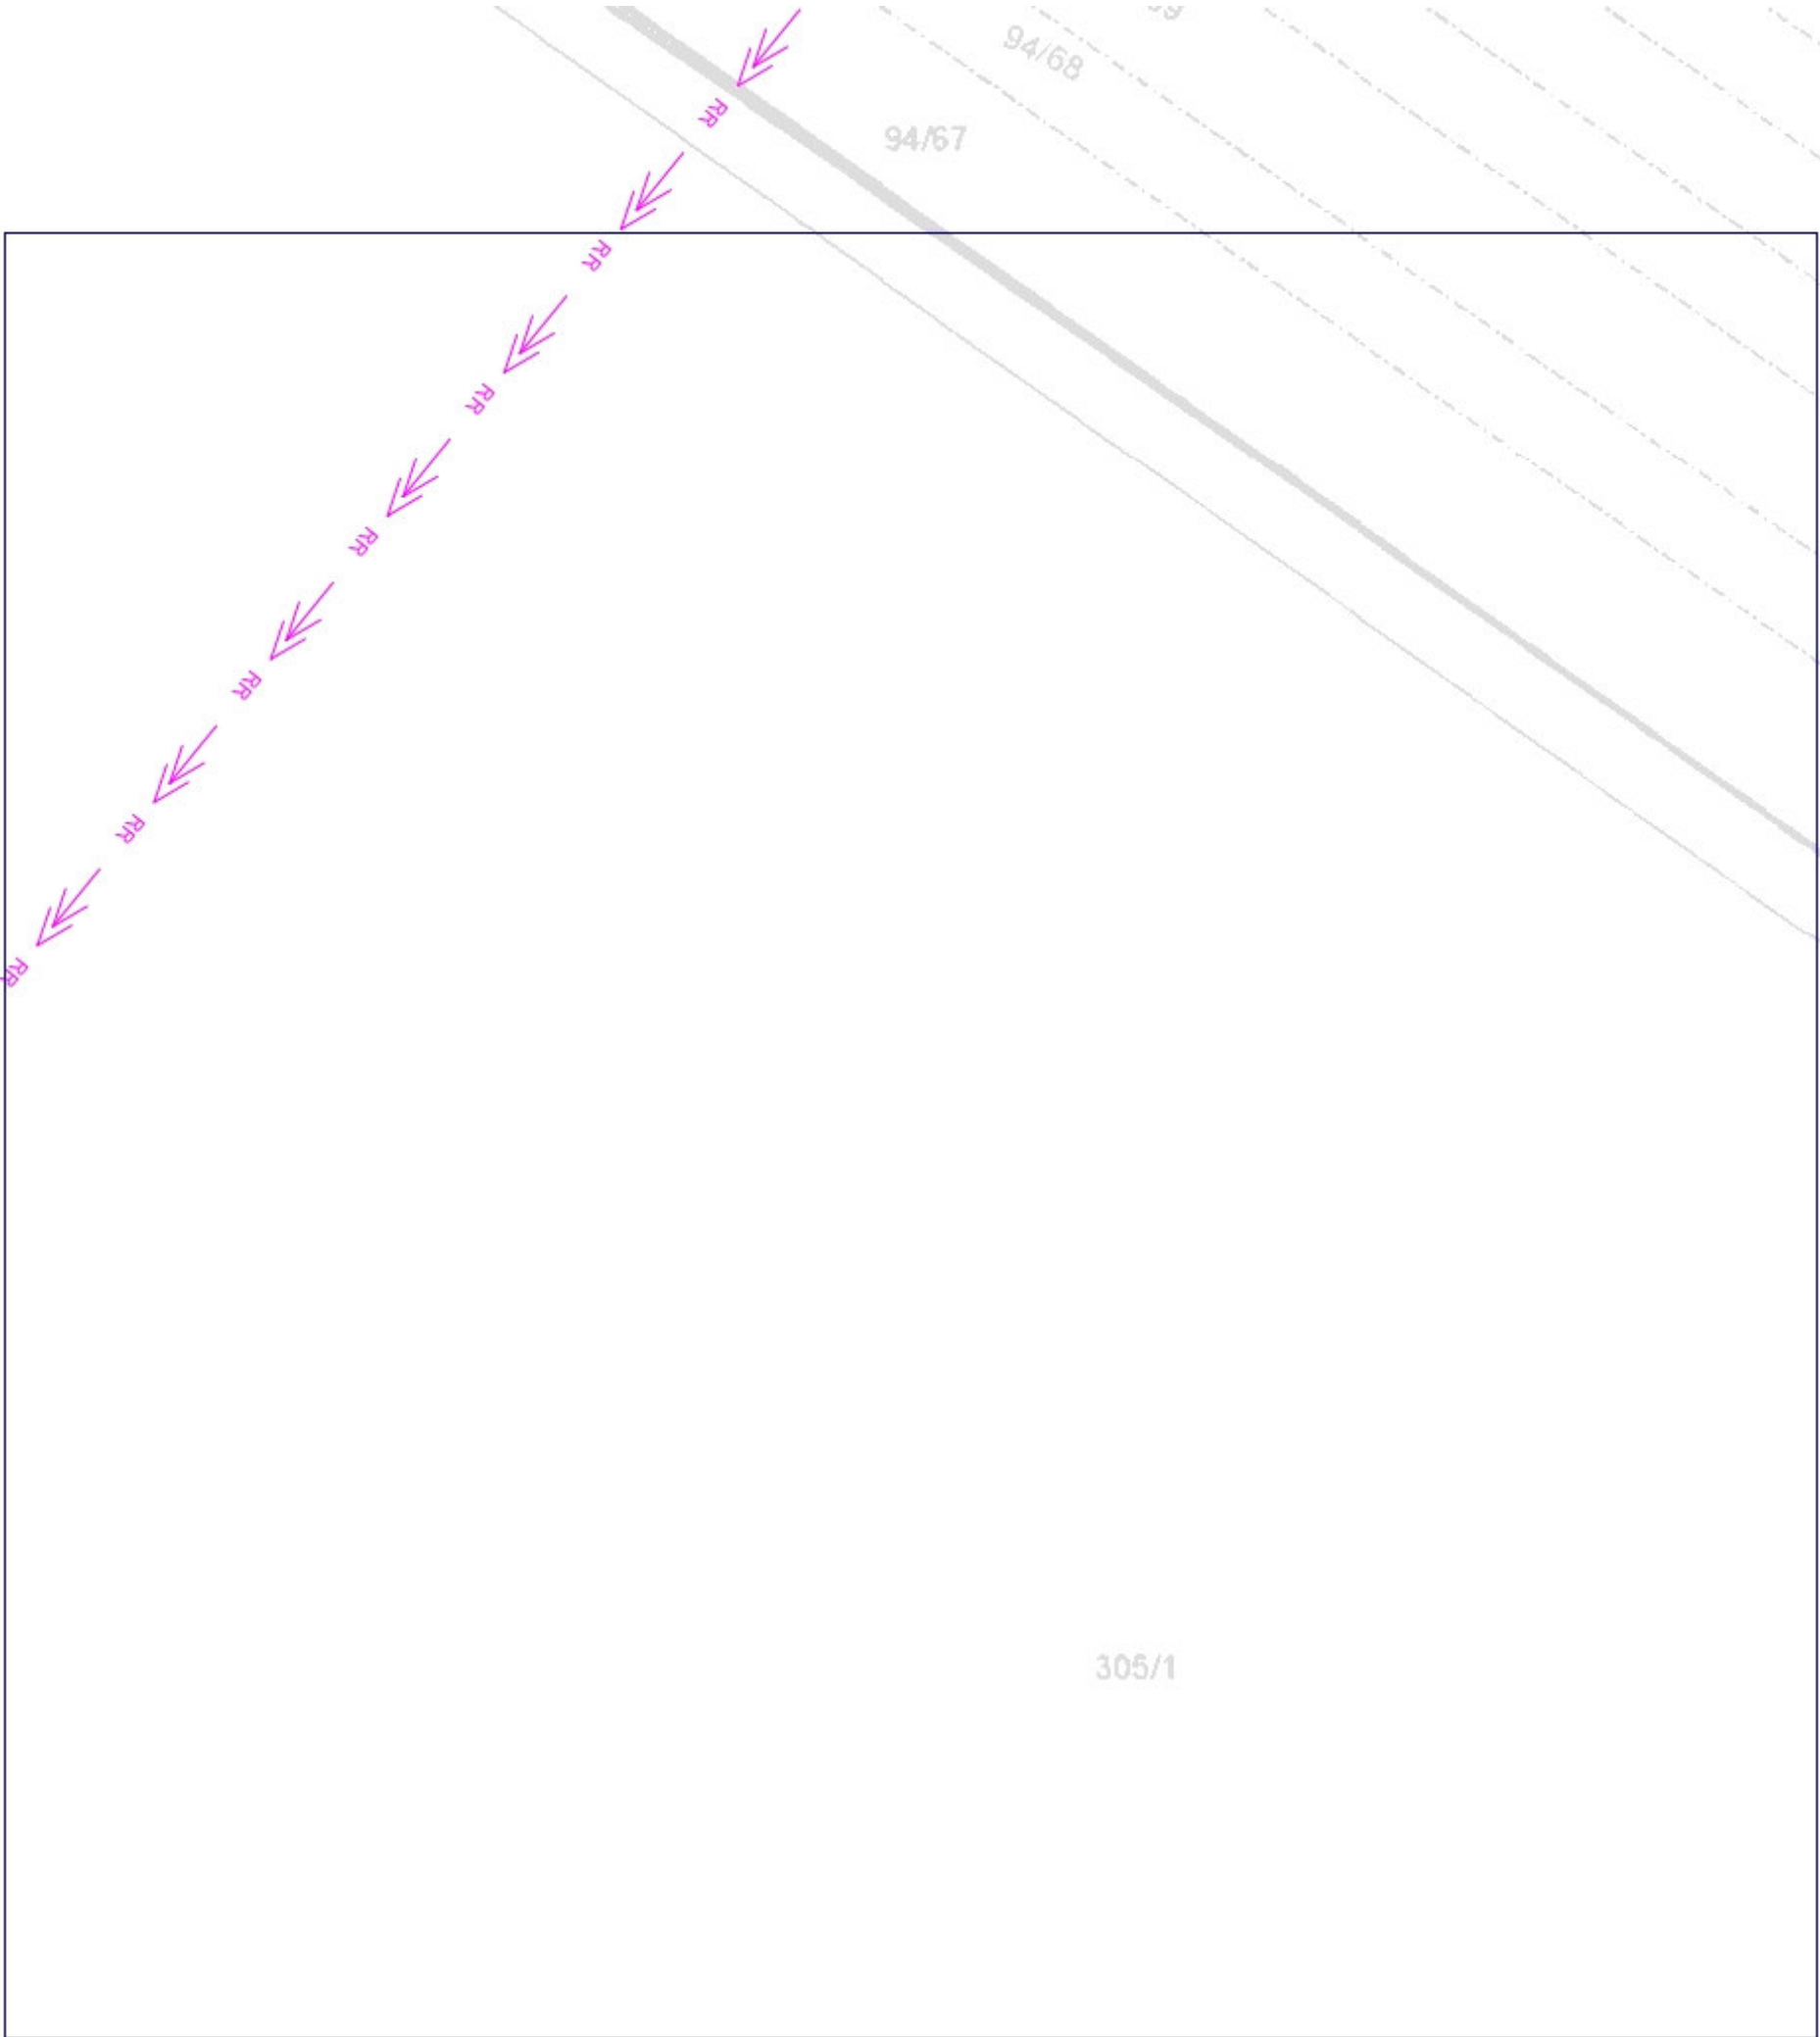

LEGENDA:

- | | | | |
|--|--|--|--|
| | ..hranice zájmového území k vyjádření | | ..nezaměřený průběh optického kabelu, HDPE trubky nebo souběh optického a metalického kabelu |
| | ..nn přípojka, území s nn přípojkou O2 | | ..radiové síť, ochranné pásmo radiové sítě |
| | ..zaměřený průběh metalického kabelu | | ..nadzemní síť |
| | ..zaměřený průběh optického kabelu, HDPE trubky nebo souběh optického a metalického kabelu | | ..zrušené síť |
| | ..nezaměřený průběh metalického kabelu | | ..kolektor, kabelovod |


SITUAČNÍ VÝKRES - POLYGON 1, list kladu P1-21

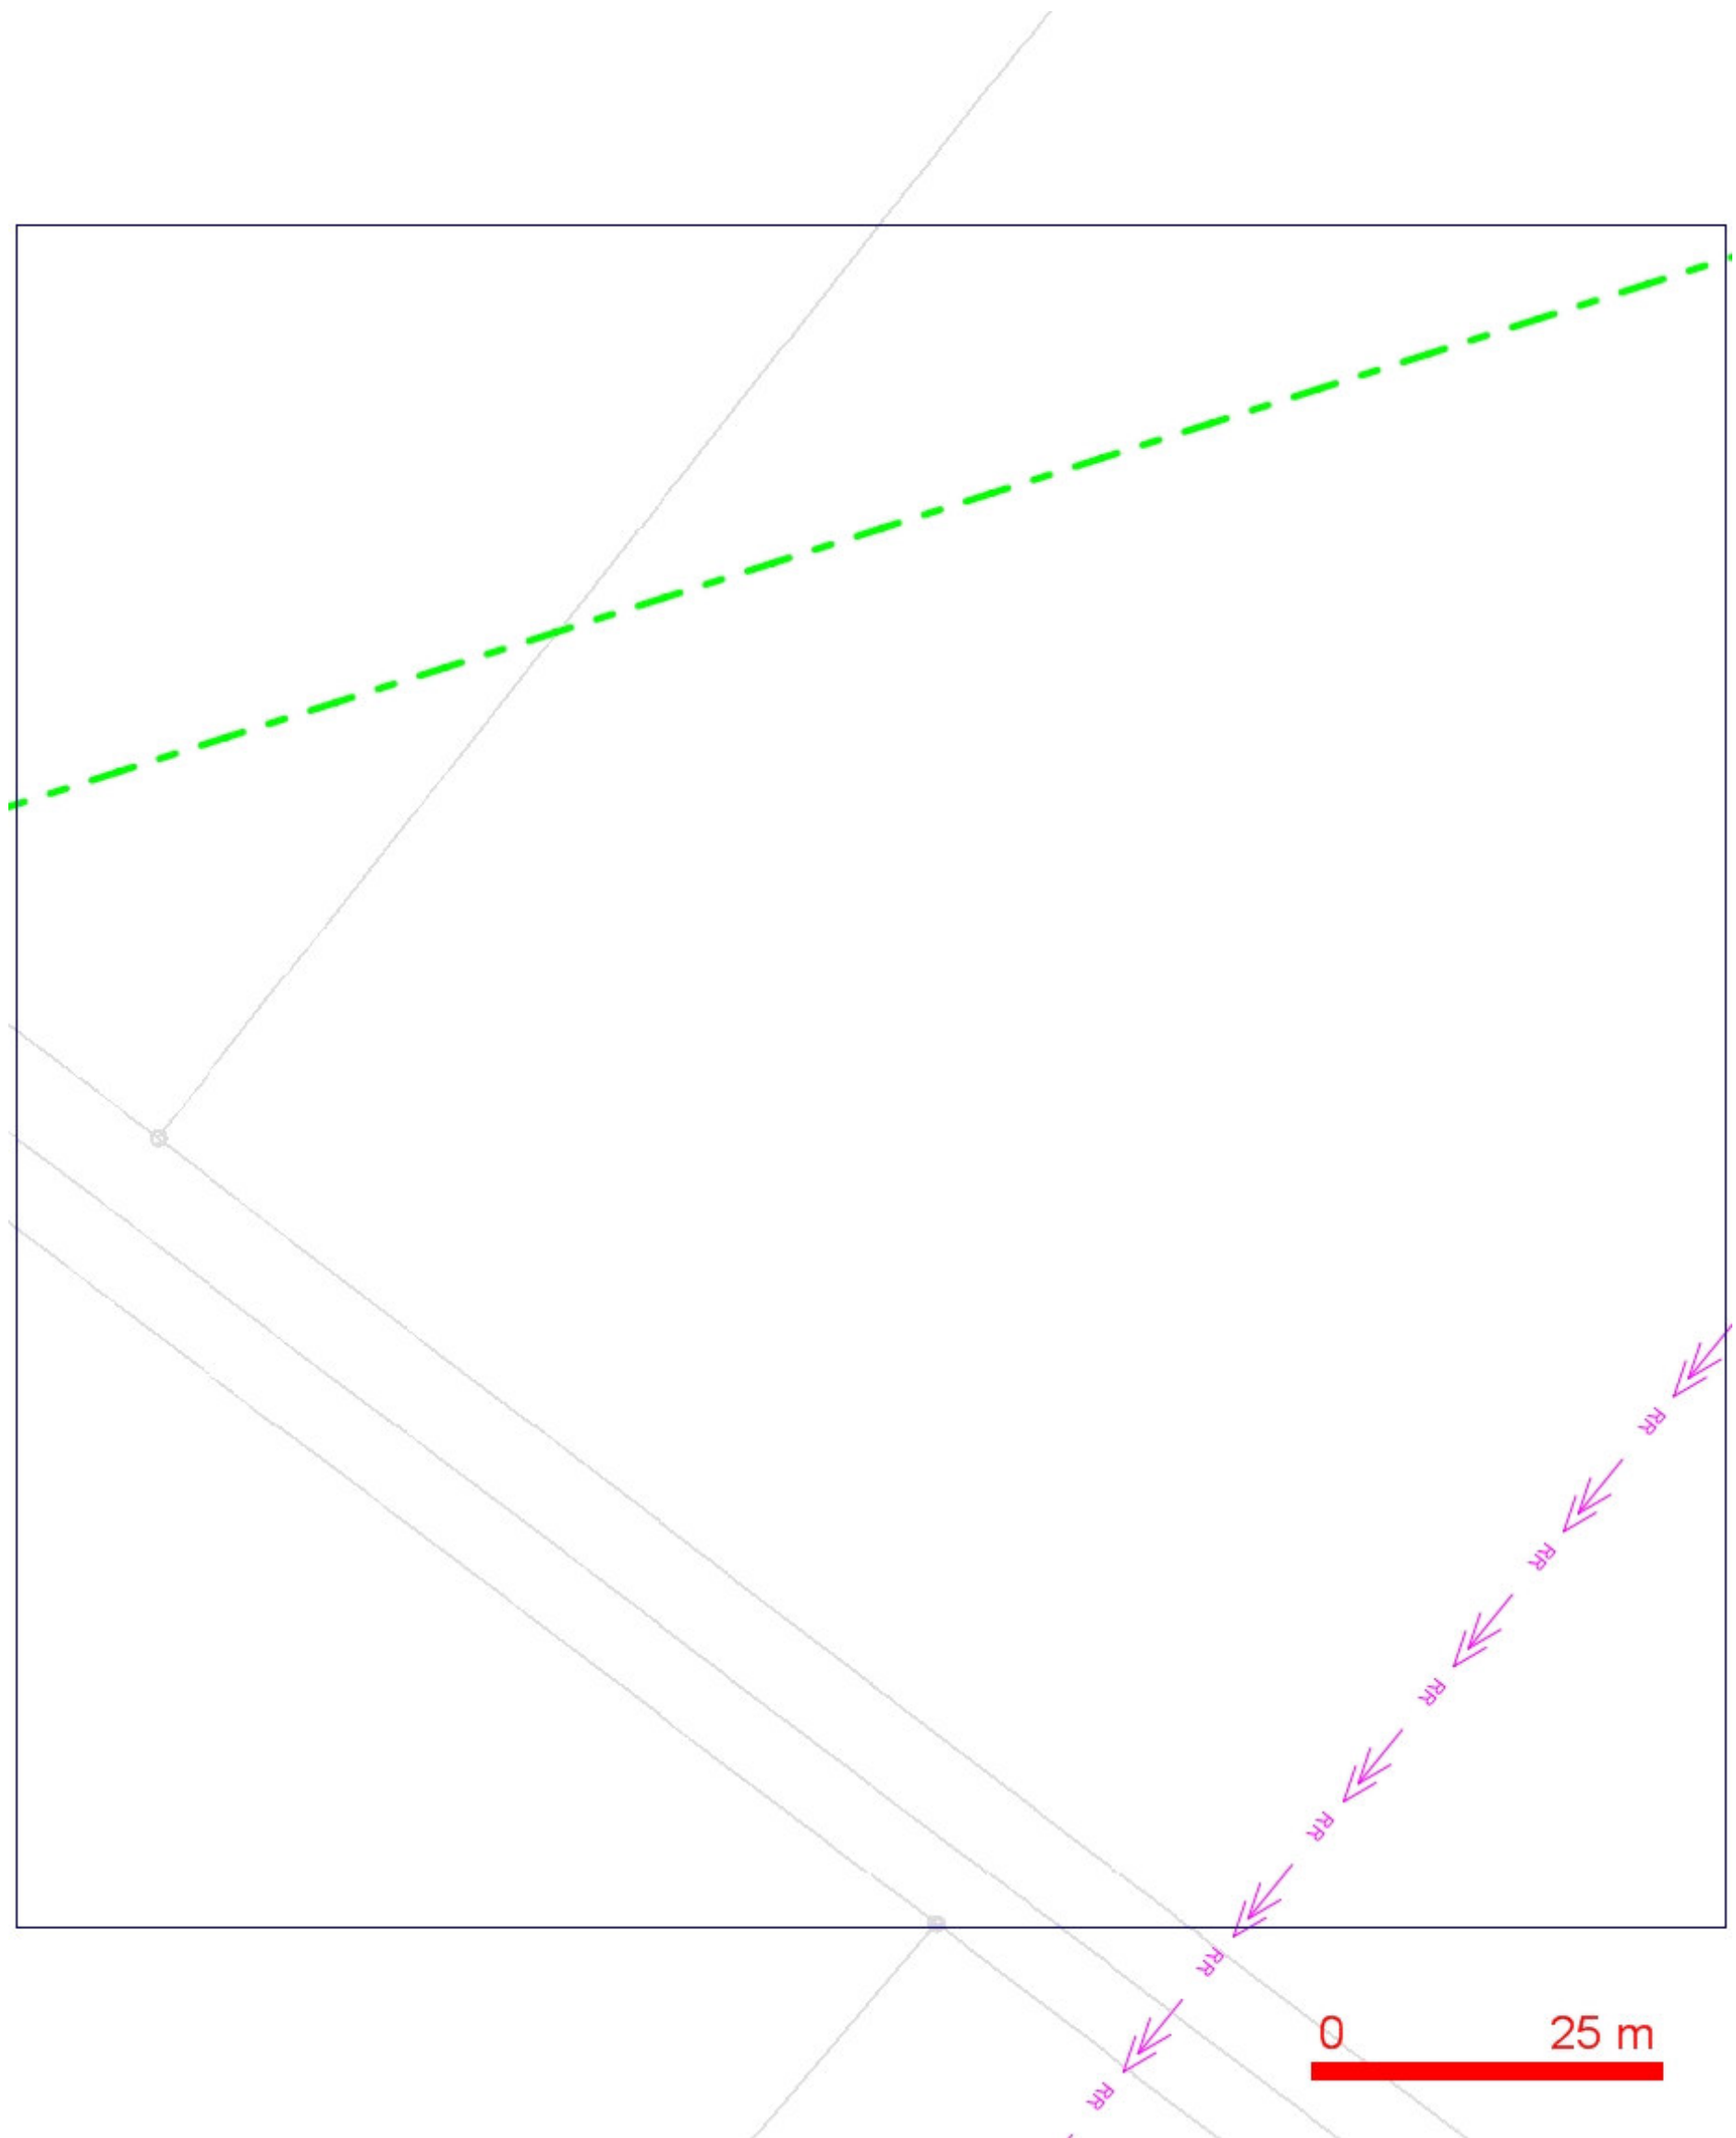

LEGENDA:

- | | | | |
|--|--|--|--|
| | ..hranice zájmového území k vyjádření | | ..nezaměřený průběh optického kabelu, HDPE trubky nebo souběh optického a metalického kabelu |
| | ..nn přípojka, území s nn přípojkou O2 | | |
| | ..zaměřený průběh metalického kabelu | | |
| | ..zaměřený průběh optického kabelu, HDPE trubky nebo souběh optického a metalického kabelu | | ..radiové síť, ochranné pásmo radiové sítě |
| | ..nezaměřený průběh metalického kabelu | | ..nadzemní síť |
| | | | ..zrušené síť |
| | | | = = = ..kolektor, kabelovod |

SITUAČNÍ VÝKRES - POLYGON 1, list kladu P1-22

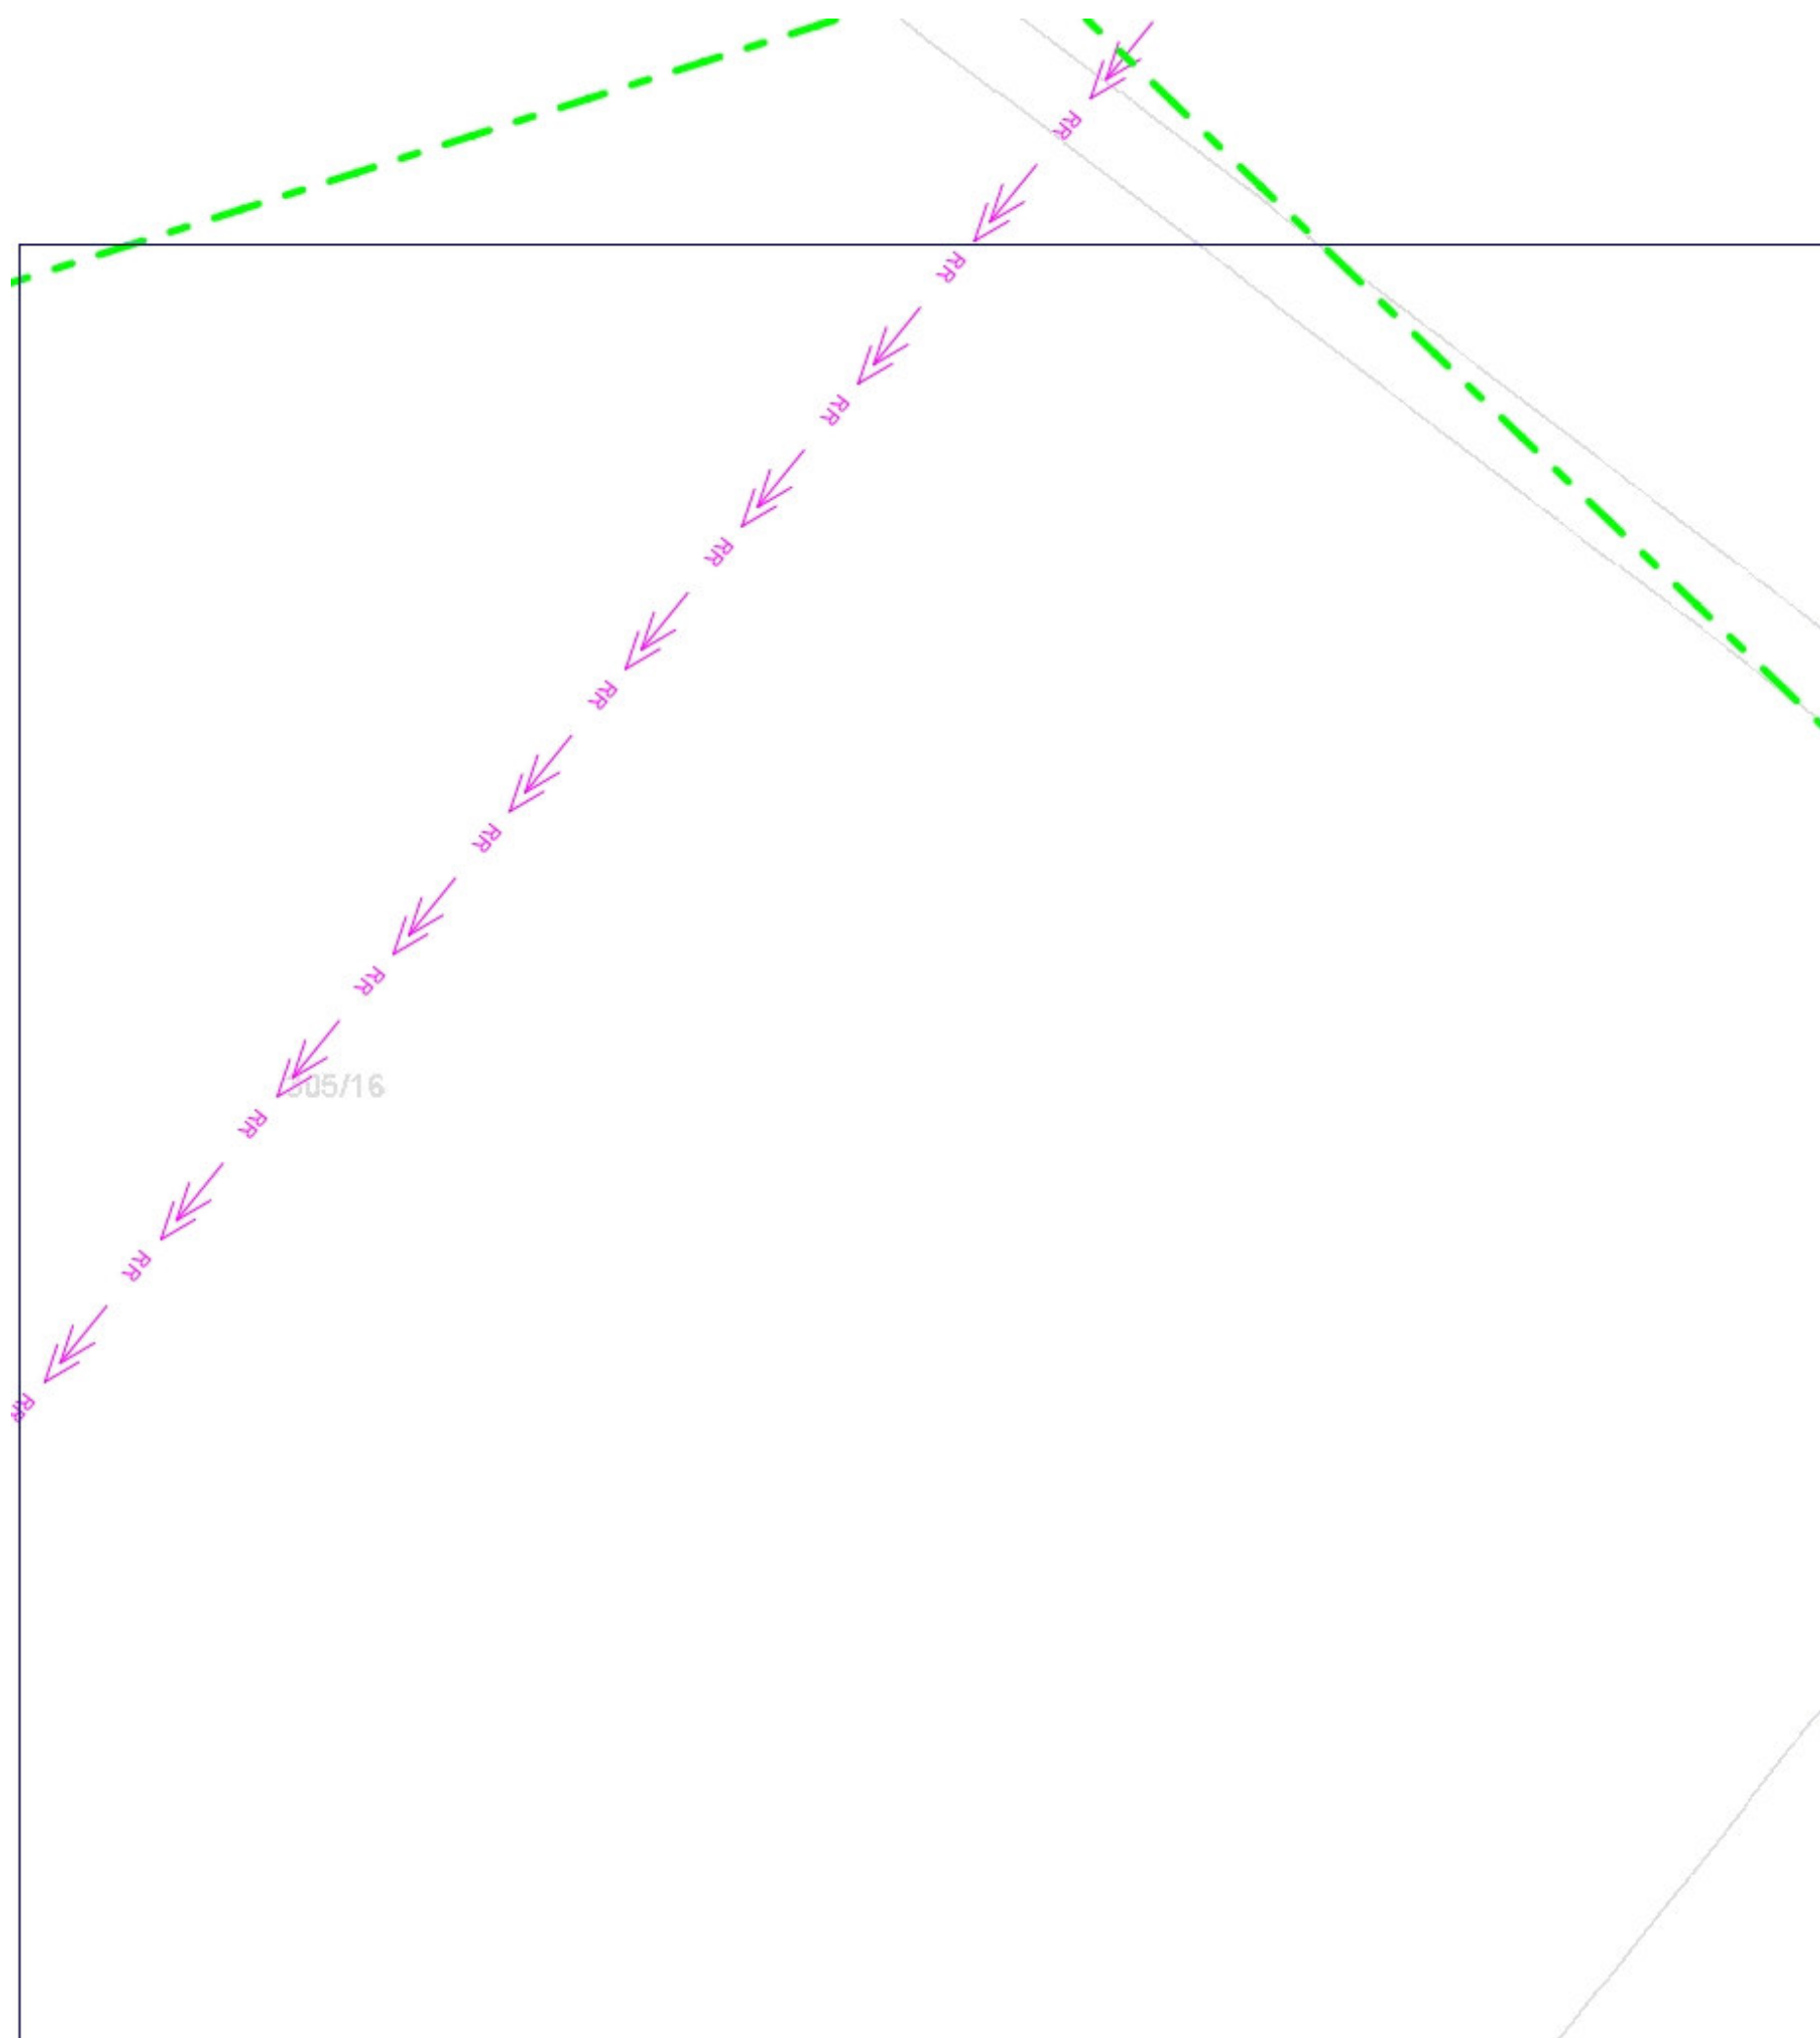

0 25 m

LEGENDA:

- | | | | |
|--|--|--|--|
| | ..hranice zájmového území k vyjádření | | ..nezaměřený průběh optického kabelu, HDPE trubky nebo souběh optického a metalického kabelu |
| | ..nn přípojka, území s nn přípojkou O2 | | ..nezaměřený průběh metalického kabelu |
| | ..zaměřený průběh metalického kabelu | | ..zaměřený průběh optického kabelu, HDPE trubky nebo souběh optického a metalického kabelu |
| | ..zaměřený průběh optického kabelu, HDPE trubky nebo souběh optického a metalického kabelu | | ..nezaměřený průběh metalického kabelu |
| | ..nezaměřený průběh metalického kabelu | | ..radiové síť, ochranné pásmo radiové sítě |
| | | | ..nadzemní síť |
| | | | ..zrušené síť |
| | | | ..kolektor, kabelovod |