



000099736915

PČ: P129/2012-PUOL

Zaevid.: 02.03.2012 12:02


Počet listů: 1

Přílohy: 0

 Ministerstvo zemědělství ČR
 Pozemkový úřad Olomouc

1

- 2. 03. 2012

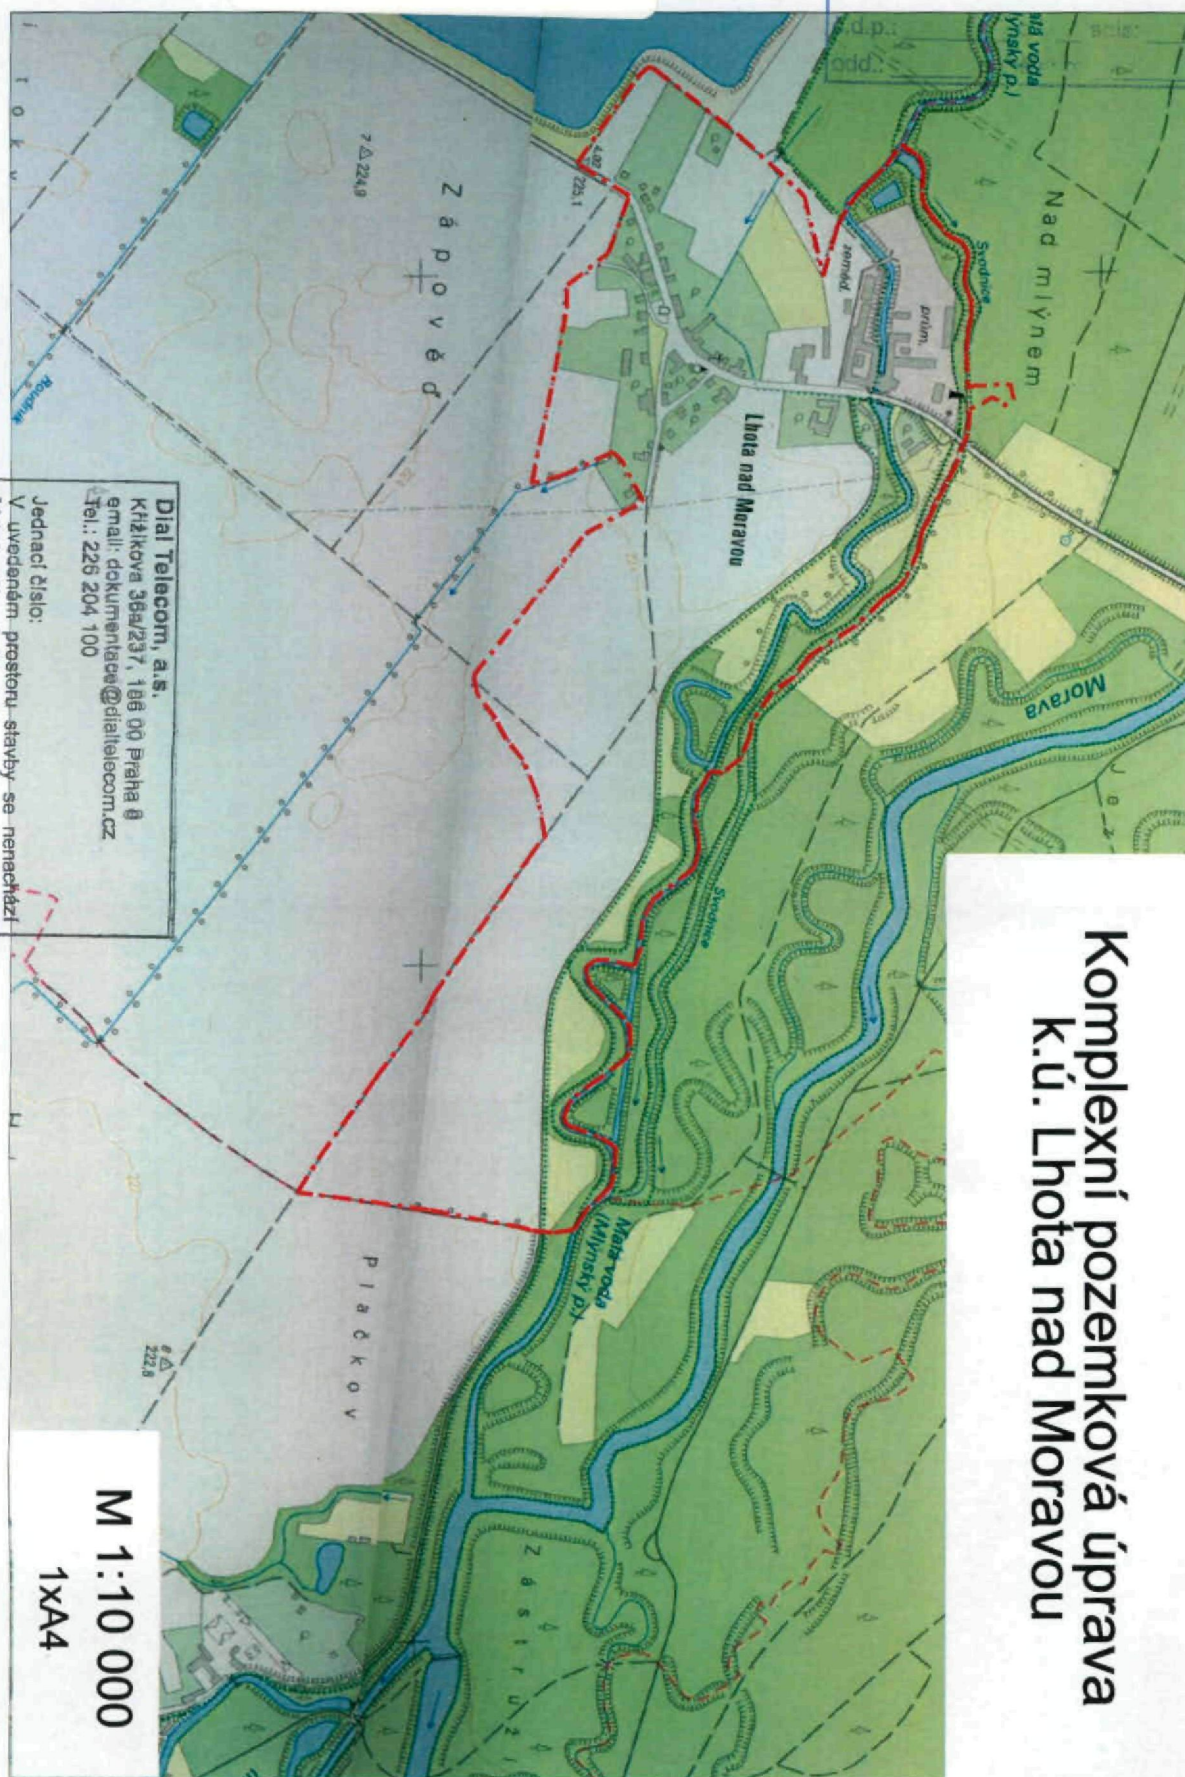

Komplexní pozemková úprava k.ú. Lhota nad Moravou

Dial Telecom, a.s.
 Křížkova 36a/237, 106 00 Praha 8
 email: dokumentace@dialtelecom.cz
 Tel.: 226 204 100

Jednací číslo:

V uvedeném prostoru stavby se nenechají
 žádné zařízení sítě elektronických komunikací
 v našem vlastnictví nebo v naší správě.
 Toto vyjádření je platné 2 roky

Datum: 29.2.2012 Podpis:

M 1:10 000

1XA4