
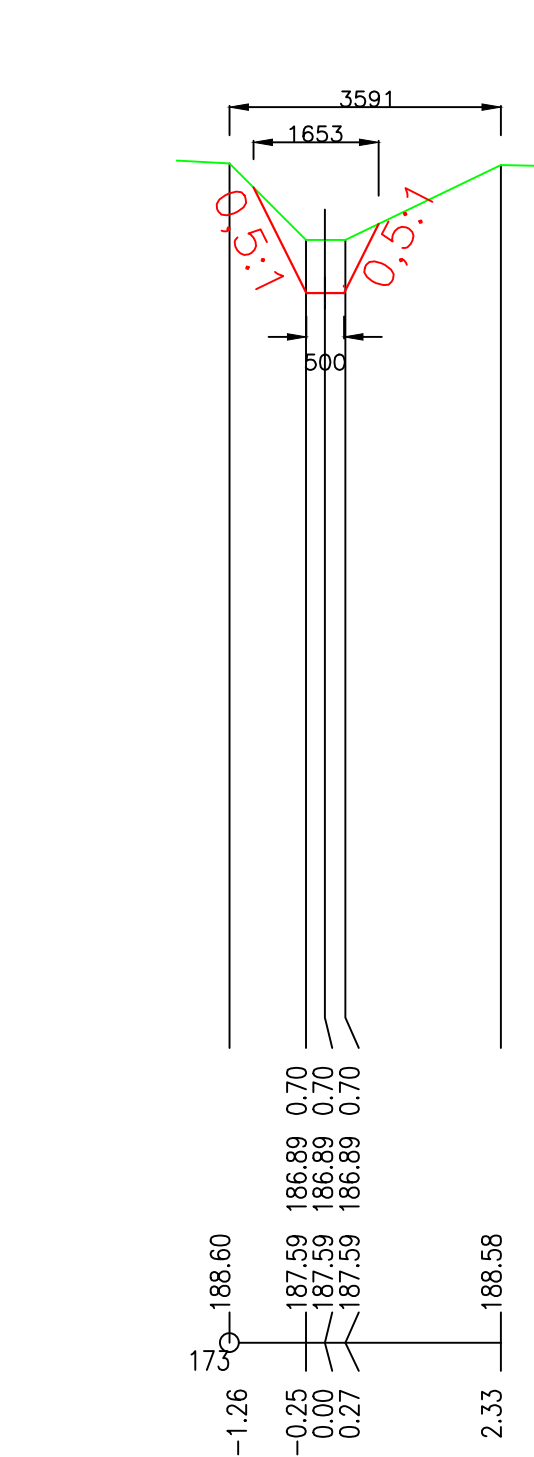
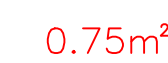
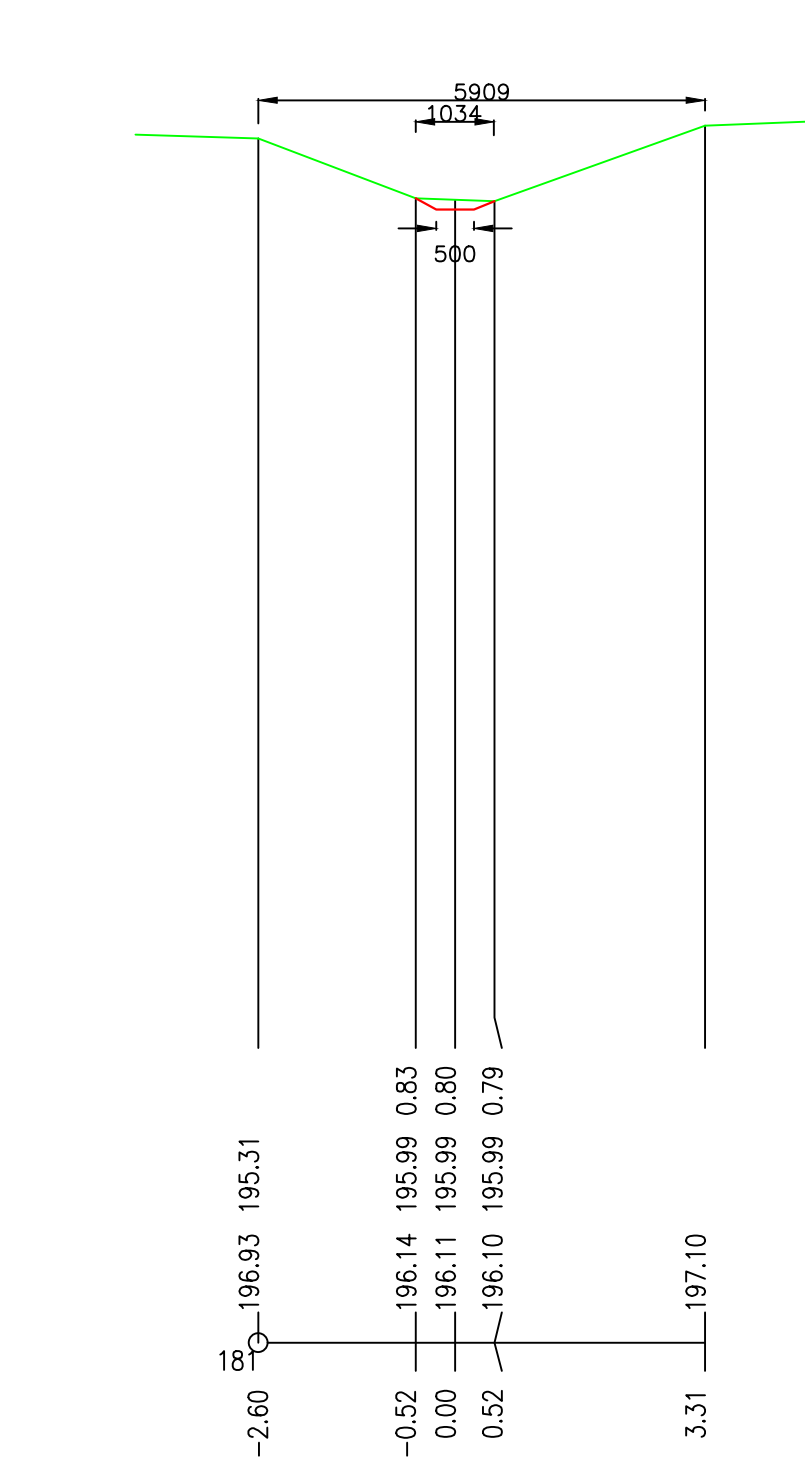


(c)AutoPEN Liberec, tel:481120160, autopen@volny.cz

POSTRŽIN	
8.43	6.06

osa

0,57m<sup>2</sup>

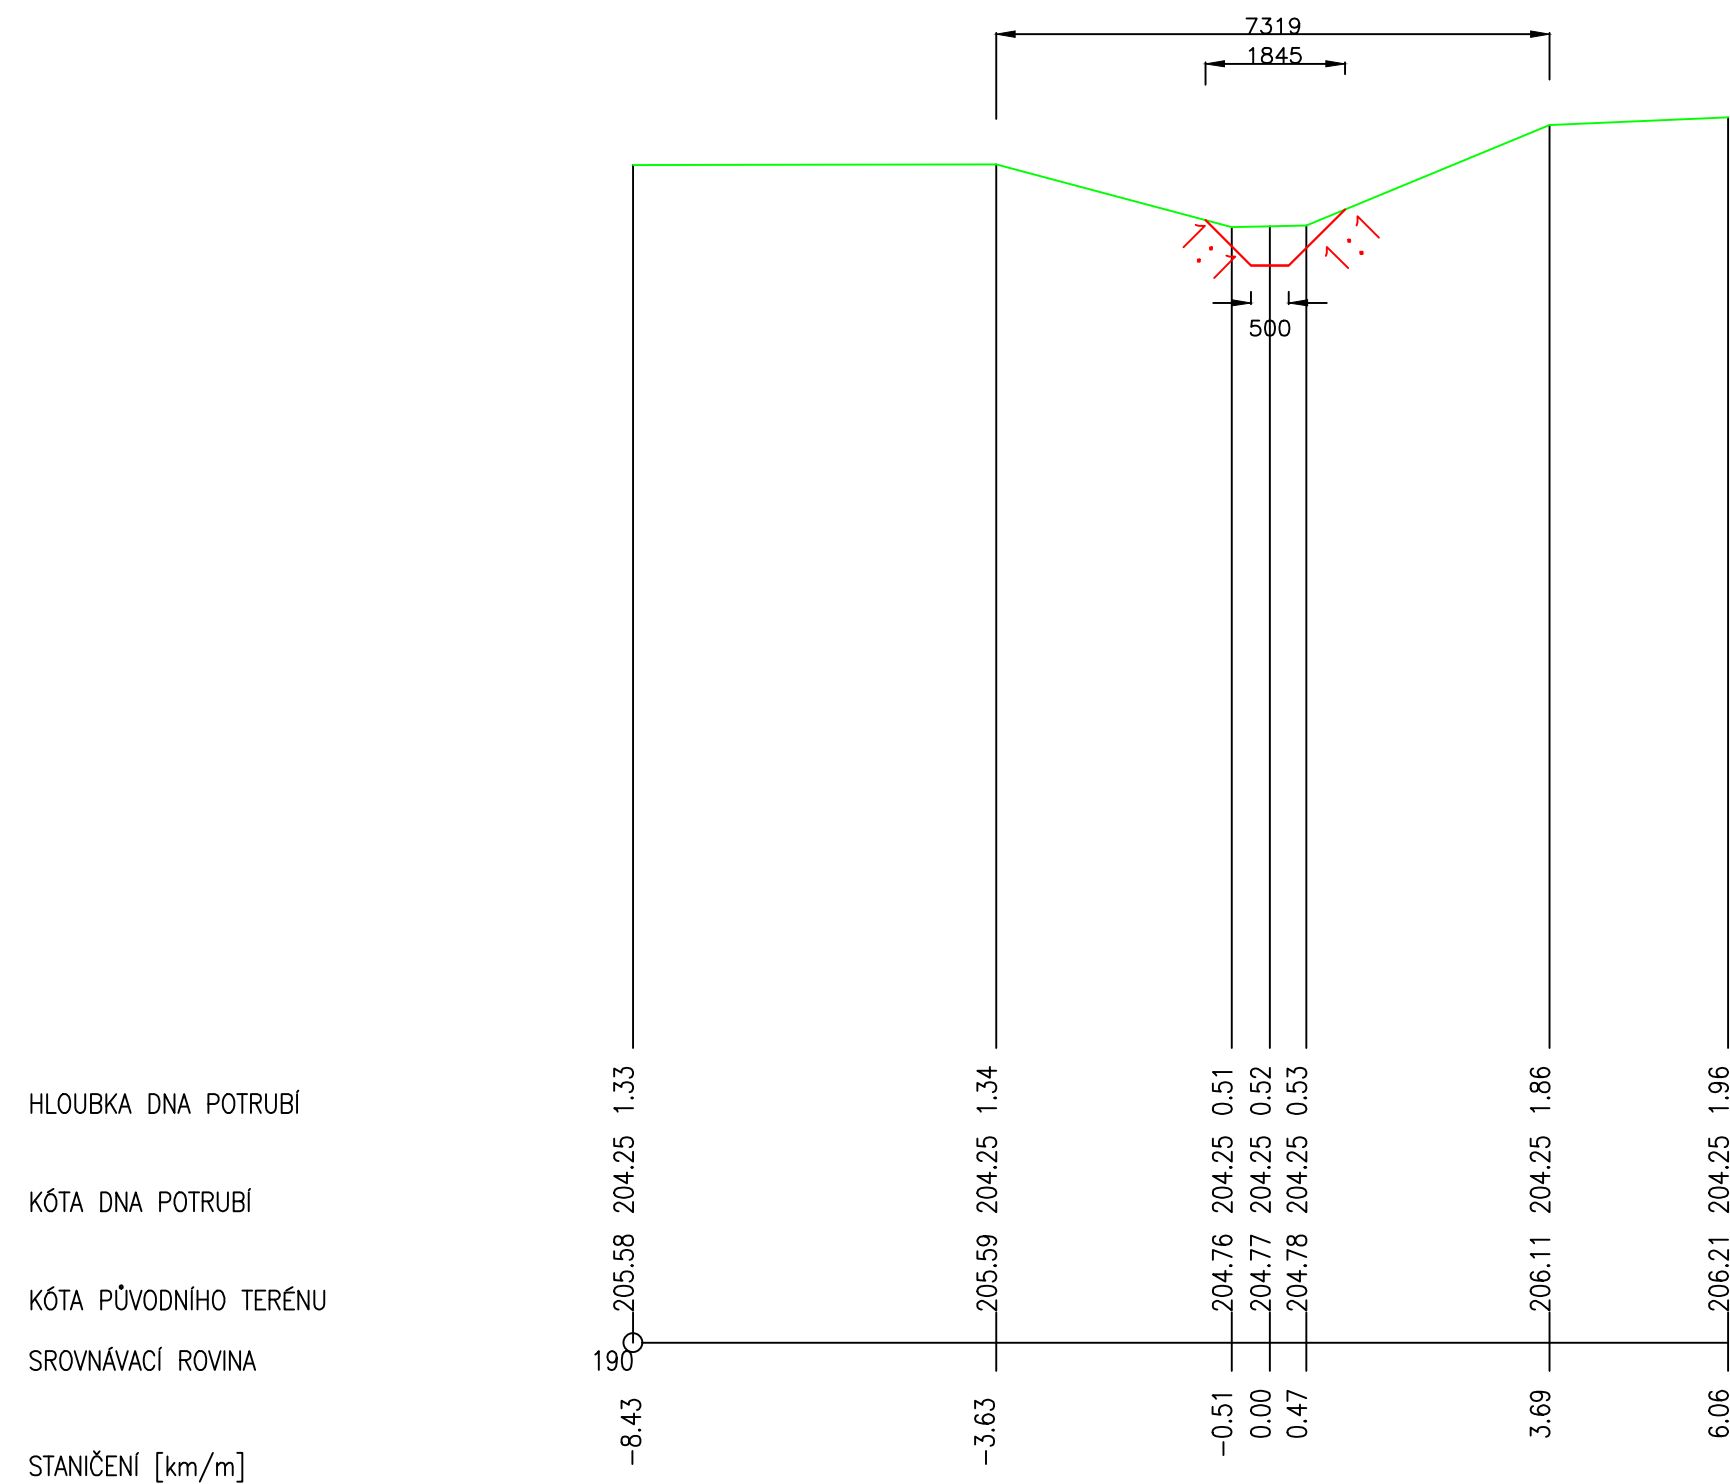

HLAVNÍ INŽENÝR PROJEKTU	ZODPOVĚDNÝ PROJEKTANT	VYPRACOVAL	<b>Ing. Ježek Drahomír</b> Projektová činnost v investiční výstavbě IČ: 11169087 Kyjevská 410, 530 03 Pardubice
Ing. Prax Jiří			

Výškový systém B.p.v. a souřadnicový systém JTSK			ADONIX spol.s r.o. Bratr. Veverkových 645, 530 02 Pardubice IČ: 60110589 mail: adonix@adonix.cz	
GENERÁLNÍ PROJEKTANT: Adonix spol. s r.o. Pardubice			<div>ZAK. ČÍSLO</div> <div>06/2016</div>	
ZPRACOVATEL ČÁSTI PROJEKTU Ing. Drahomír Ježek				
HLAVNÍ INŽENÝR PROJEKTU ZODPOVĚDNÝ PROJEKTANT		VYPRACOVAL		
Ing. Prax Jifl		Ing. Ježek Drahomír		
INVESTOR Povádi Labe s.p., V.Nejedlého 951, 500 02 Hradec Králové			<div>DATUM</div> <div>02.2016</div>	
STAVBA Údržba DVT Neratovicko				
IO 01 Dolnopostřižinský potok, Postřižín, f.km 0,85 - 2,60				
Č. stavby: 122 150 035				
OBJEKT			<div>MĚŘÍTKO</div> <div>1:100/100</div>	
<div>Vzorové řezy koryta</div>			<div>STUPEŇ PD</div> <div>D.2 ZDS</div>	