



KATASTRÁLNÍ SITUAČNÍ VÝKRES

M 1 : 1 000

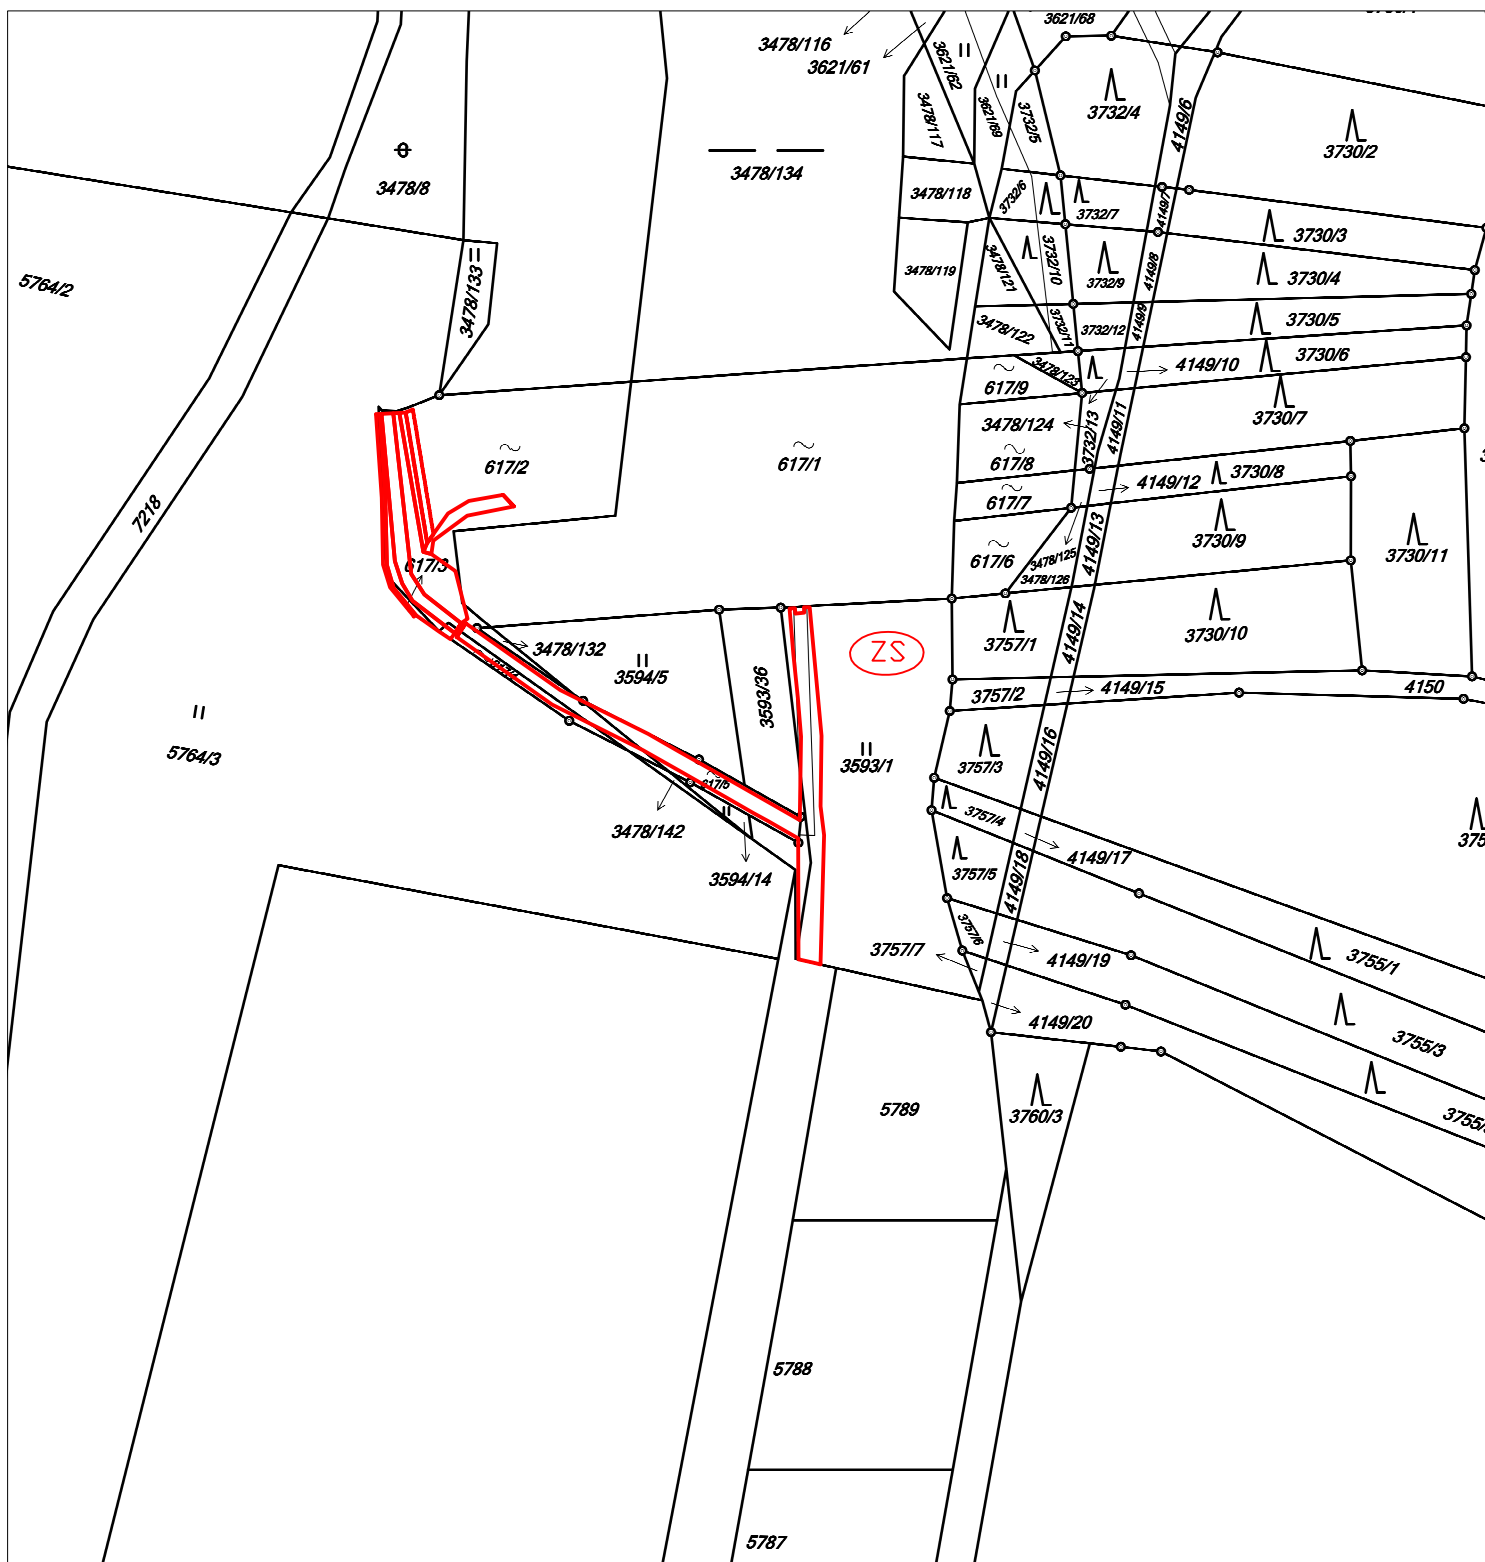

ZS ZAŘÍZENÍ STAVENIŠTĚ

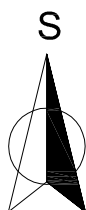

VED. PROJEKTU	VYPRACOVAL	ZODP. PROJEKTANT	KOINVEST, s.r.o Demlova 1011 674 01 Třebíč IČO : 255 89 679	
Ing. Blahoslav Kopeček	Ing. Pavel Fiala	Ing. Blahoslav Kopeček		
INVESTOR	Povodí Moravy, s.p.		DATUM	04/2016
MÍSTO STAVBY	k.ú. Žarošice, okres Hodonín, Kraj Jihomoravský		MĚŘITKO	1 : 1 000
AKCE	VN KLÁŠOV - OPRAVA BEZPEČNOSTNÍHO PŘELIVU		FORMÁT	A4
DRUH VÝKR.			STUPEŇ	DSP + DPS
KATASTRÁLNÍ SITUAČNÍ VÝKRES	ZAK. ČÍSLO	ARCH. Č	Č.VÝKRESU C.5	