


# VZOROVÝ PŘÍČNÝ PROFIL ODSTRANĚNÍ SEDIMENTŮ


DŘEVINY V LEVÉM BŘEHU BUDOU  
PONECHÁNY  
BUDOU ODSTRANĚNY POUZE STROMY A  
KEŘE V PRŮTOČNÉM PROFILU

ODSTRANĚNÍ DŘEVIN Z PRAVÉHO BŘEHU  
BUDOU PONECHÁNY STROMY VYZNAČENÉ  
V TERÉNU (ZEL. BARVOU)

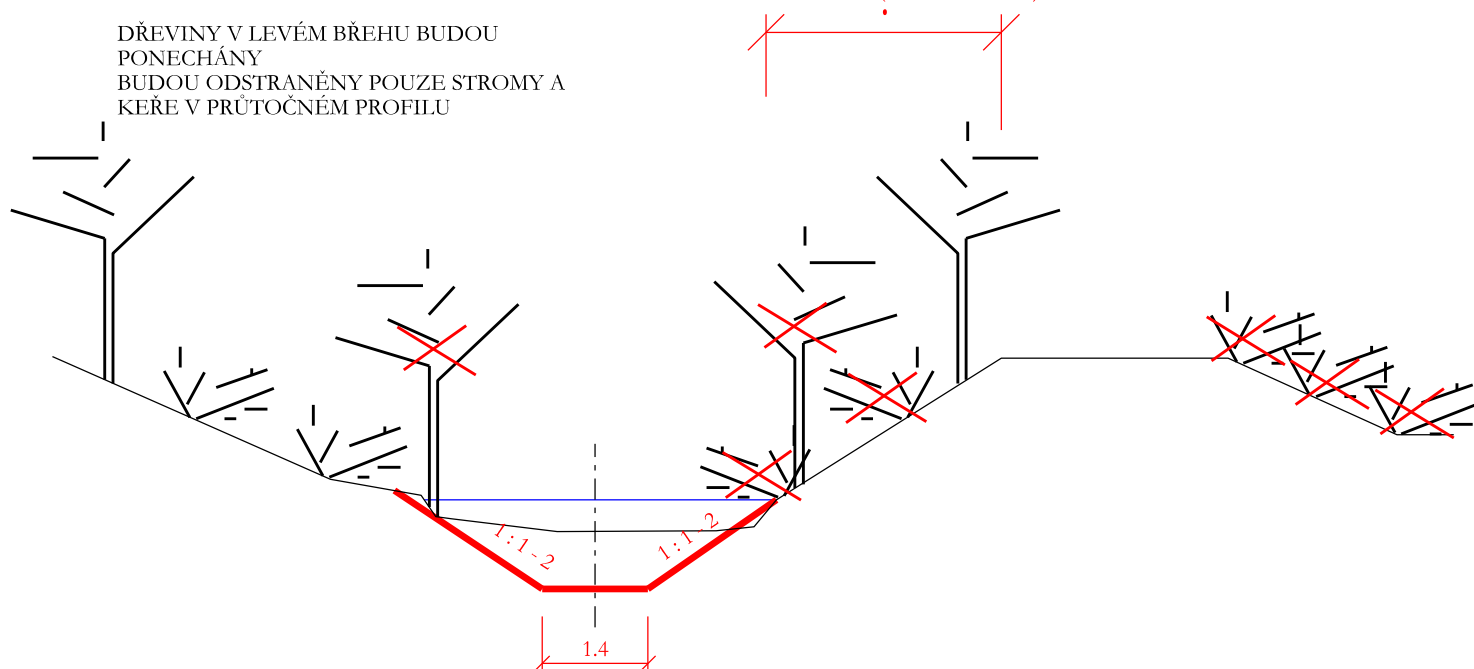

DŘEVINY V LEVÉM BŘEHU BUDOU  
PONECHÁNY  
BUDOU ODSTRANĚNY POUZE STROMY A  
KEŘE V PRŮTOČNÉM PROFILU

ODSTRANĚNÍ DŘEVIN Z PRUHU Š 5,0 m  
BUDOU PONECHÁNY STROMY  
VYZNAČENÉ V TERÉNU (ZEL. BARVOU)

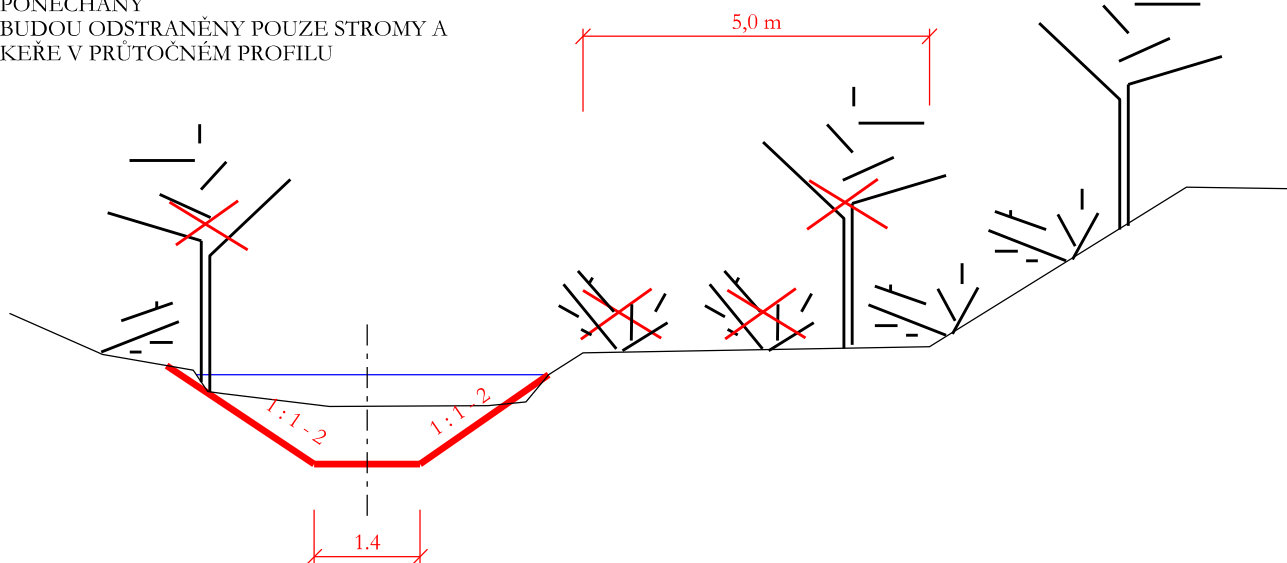

PŘED ZAČÁTKEM ZEMNÍCH PRACÍ JE NUTNO ZAJISTIT VYTÝČENÍ VŠECH PODZEMNÍCH SÍTÍ,  
HLOUBKU ULOŽENÍ JE NUTNO OVĚŘIT RUČNĚ KOPANÝMI SONDAMI

Výšk. systém : BPV

Souřadný systém : JTSK

AKCE :	<b>LADENSKÁ STROUHA STARÁ BŘECLAV - LADNÁ ODSTRANĚNÍ NÁNOSŮ</b>	<b>ING. FRANTIŠEK MARCIÁN</b> STAVBY VODNÍHO HOSPODÁŘSTVÍ A KRAJINNEHO INŽENÝRSTVÍ tel. 539 086 473 mobil 732 512 514 e-mail : frantisek.marcian@seznam.cz	
KAT. ÚZEMÍ :	LADNÁ, BŘECLAV	PROJEKTANT :	ING. F. MARCIÁN
KRAJ :	JIHOMORAVSKÝ	AUTORIZOVANÝ INŽENÝR :	ING. F. MARCIÁN
OKRES :	BŘECLAV	STUPEŇ :	DSP
INVESTOR :	Povodí Moravy, s.p., Dřevařská 11, 601 75, Brno	Č. ZAKÁZKY :	001-16
OBSAH :	VZOROVÉ PŘÍČNÉ PROFILY	DATUM :	03/2016
		MĚŘÍTKO :	1 : 100
		PŘÍLOHA č. :	D.1.2.2